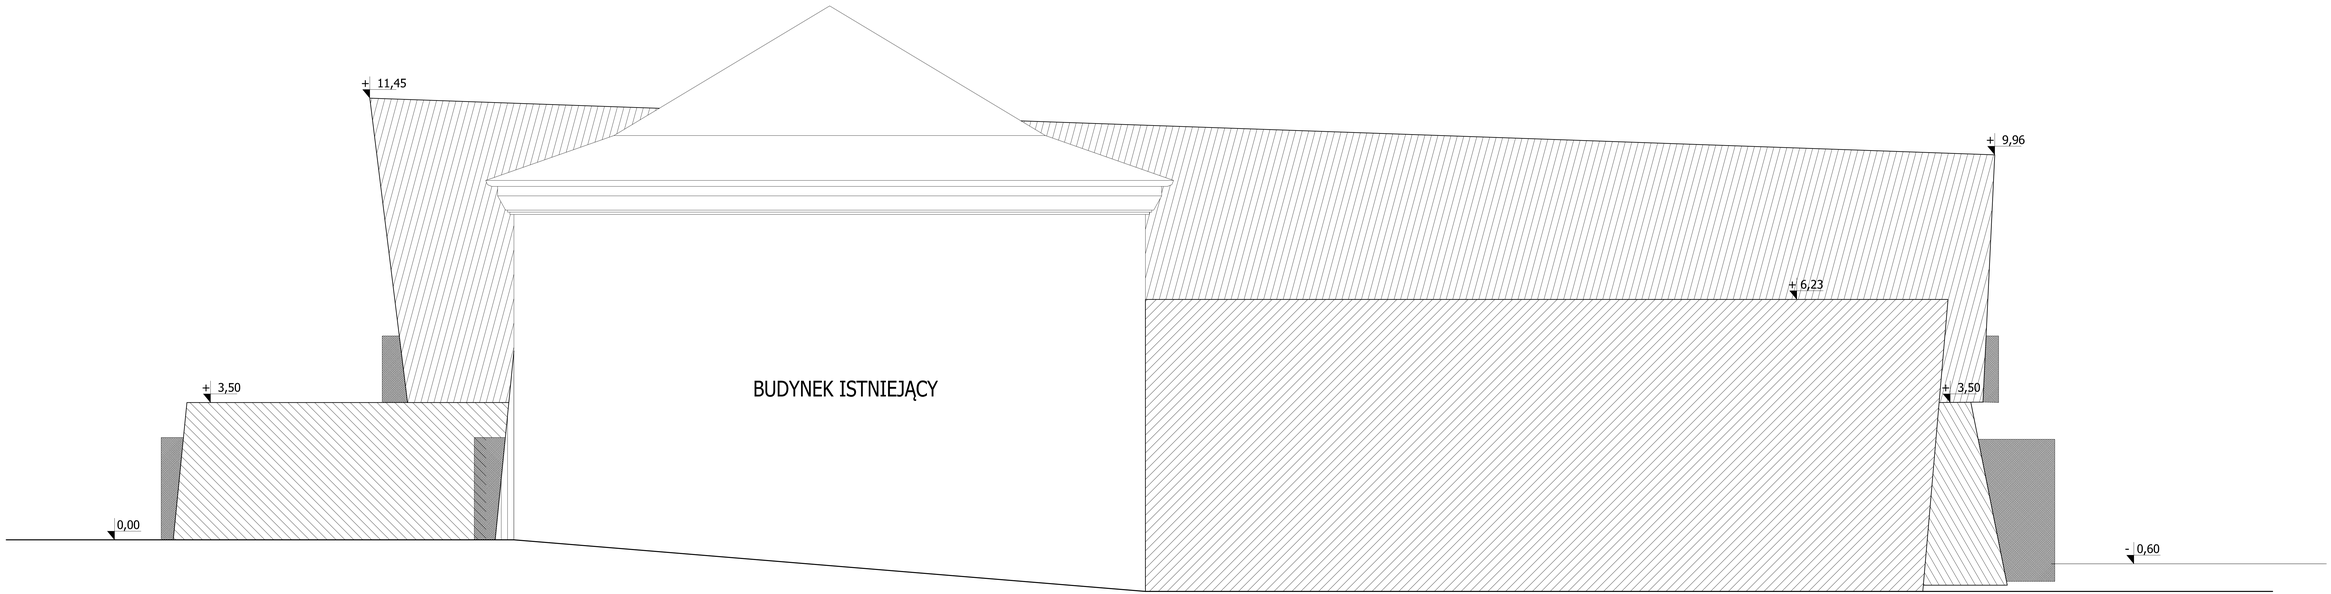

LEGENDA

- PANEL FASADOWY Z BLACHY STALOWEJ OCYNKOWANEJ - KOLOR JASNY SZARY, NA PODKONSTRUKCJI STALOWEJ
- - TYNK MINERALNY CIENKOWARSTWOWY NA SIATCE 0,5x0,5cm BARWIONY W MASIE W KOLORZE GRAFITOWYM(RAL7016)
- BLACHA STALOWA CYNKOWANA W KOLORZE GRAFITOWYM (RAL7016) - NA PODKONSTRUKCJI STALOWEJ

GPVT PRACOWNIA ARCHITEKTONICZNA S.C.
UL. PAMIĄTKOWA 2/37, 61-512 POZNAŃ
Tel 1Pan 61 22 48 120 , email: biuro@gpvt.pl

Numer umowy:		Branża:	ARCHITEKTURA	Stadium dokumentacji:	PROJEKT BUDOWLANY
Inwestor:	URZĄD GMINY CZERWONAK UL. ŹRÓDLANA 39, 62-004 CZERWONAK				
Nazwa inwestycji:	BUDOWA HALI SPORTOWEJ PRZY SZKOLE PODSTAWOWEJ W OWIŃSKACH				
Lokalizacja inwestycji:	DZIAŁKA NR 191/4 OWIŃSKA				
Opracowali:	mgr inż.arch.,Krzysztof Szałowski				
Projektant architektura:	Projektant	mgr inż.arch.Tomasz Bielczewski	Nr uprawnień	upr. nr WP-OA/0412/85/42/2011	Podpis/pieczęć
	Sprawdzający	mgr inż. arch. Grzegorz Tkacz		upr. nr WP-OA/0412/85/10/2007	
Treść rysunku:	ELEWACJA PN				

Data rozpoczęcia projektu:	Rozwiązanie sporządził:	Data	Nr rysunku	Skala
Ostatnia modyfikacja:		12.2015	A-07	1:50

UWAGA! PROJEKT ARCHITEKTONICZNY RozpoczynaĆ LaŹNIE Z PROJEKTAMI WRANŻOWYMI

© Wszelkie prawa zastrzeżone. Powielanie lub udostępnianie niniejszej z zastrzeżeniem tej opcji wskazówki bezumownej zabronione