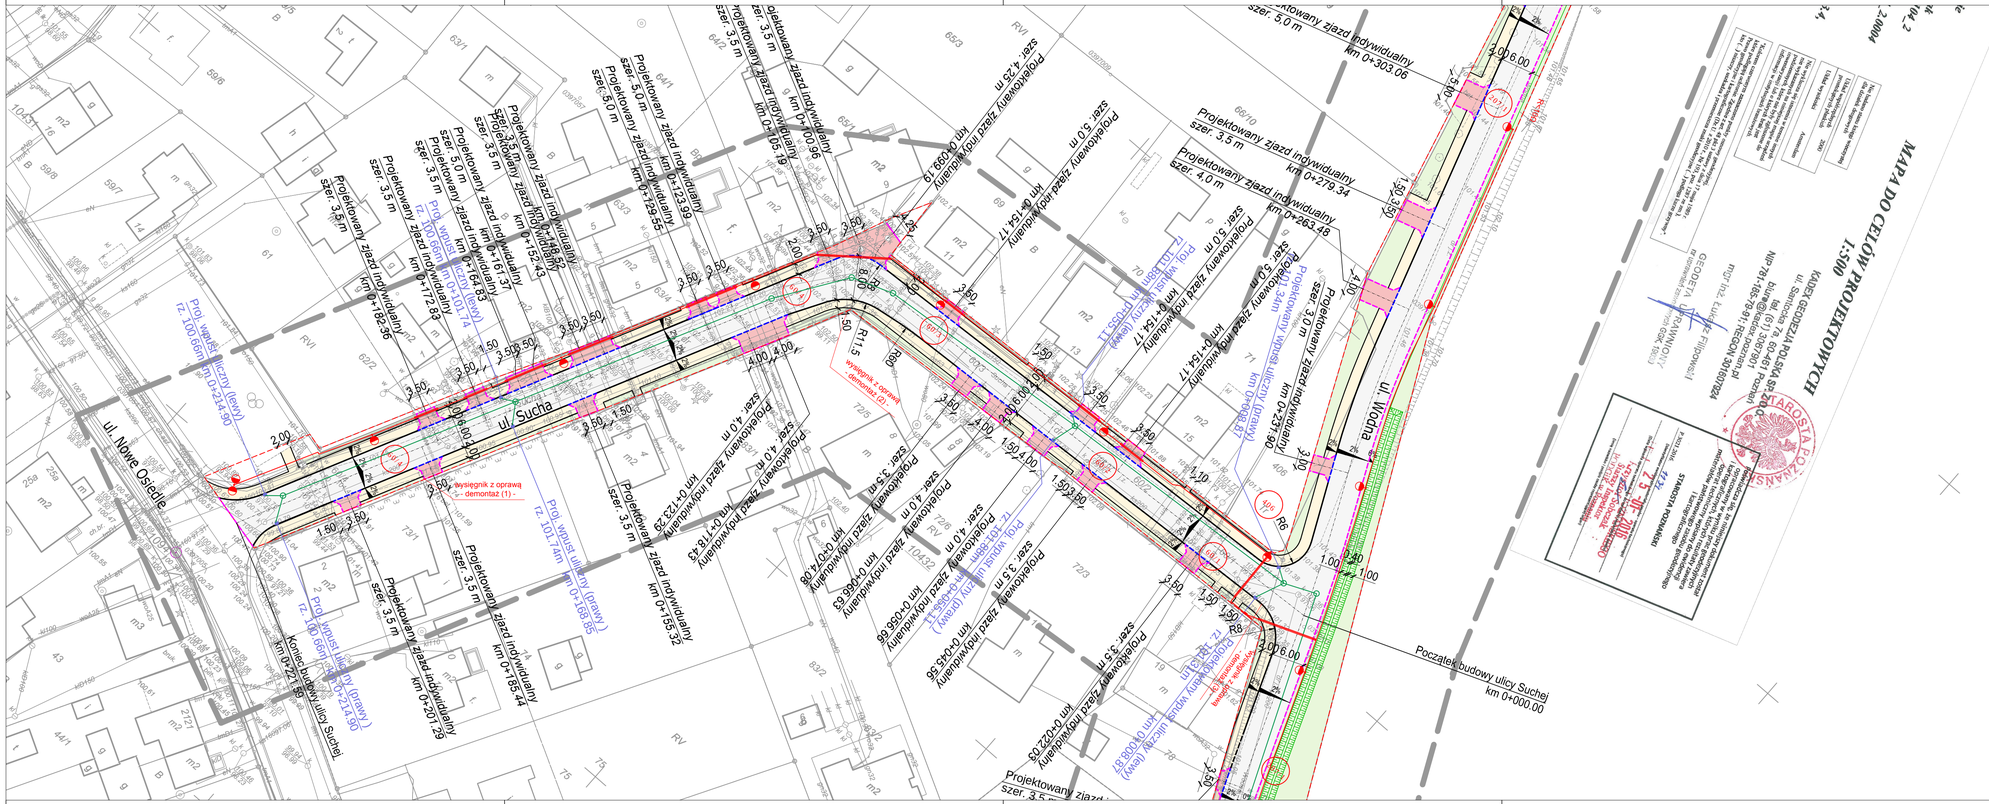

LEGENDA:

- proj. oś
- linia rozgraniczająca teren
- numer działki przeznaczonej pod inwestycję
- proj. krawężnik betonowy typ uliczny 15x30x100 cm
- proj. krawężnik betonowy typ uliczny 15x30x100 cm wtopiony
- proj. krawężnik betonowy typ 15x22x100 cm najazdowy
- proj. obrzeże chodnikowe 8x30x100 cm
- proj. opornik betonowy 12x25x100 cm wtopiony
- ist. krawężnik
- proj. ściek z trzech rzędów kostki brukowej szer. 10 cm
- proj. nawierzchnia chodnika z szarej kostki typu CEGŁA, gr. 8 cm
- proj. nawierzchnia jezdni z szarej kostki typu BEHATON , gr. 8 cm
- proj. nawierzchnia pieszo-jezdni z szarej kostki typu BEHATON, gr. 8 cm
- proj. skarpa umocniona płytami ażurowymi, gr. 8 cm
- proj. utwardzenie istniejących zjazdów indywidualnych z grafitowej kostki typu CEGŁA, gr. 8 cm
- próg zwalniający z czerwonej kostki typu BEHATON, gr. 8 cm
- proj. zieleń niska
- ist. nawierzchnia z trylinki do wymiany na betonową kostkę brukową koloru czerwonego, gr. 8 cm
- ist. nawierzchnia chodnika z betonowej kostki brukowej (należy dowiązać wysokościowo do projektowanej niwelety)
- ist. nawierzchnia zjazdów indywidualnych z betonowej kostki brukowej (należy dowiązać wysokościowo do projektowanej niwelety)
- ist. nawierzchnia drogi z betonowej kostki brukowej
- ist. nawierzchnia chodnika z betonowej kostki brukowej
- ist. nawierzchnia zjazdów indywidualnych z betonowej kostki brukowej
- proj. rów odparowujący
- proj. wpust uliczny
- proj. kanalizacja deszczowa
- proj. studnie betonowe
- proj. kabel oświetleniowy YAKY 4x25mm²
- zabezpieczenie kabla oświetleniowego rurą osłonową HDPE110
- proj. słup z oprawą oświetleniową drogową LED

INWESTOR
Gmina Czerwonak
ul. Źródlana 39 62-004 Czerwonak

ZAMAWIAJĄCY
Gmina Czerwonak
ul. Źródlana 39 62-004 Czerwonak

JEDNOSTKA PROJEKTOWA

PRZEDSIĘBIORSTWO PROJEKTOWO-USŁUGOWE DROMAX sp. z o.o.

ul. K. Libelta 1A lok. 2, 61-706 POZNAŃ
e-mail: *biuro@d-dromax.pl*
tel. *+ 48 724 202 772*, fax. *+48 (61) 223 24 78*
web: *www.d-dromax.pl*

STADIUM	*PROJEKT BUDOWLANY*
TEMAT	*Wykonanie projektu budowy ulic Suchej i Wodnej w Kicinie wraz z placem u zbiegu ulic Wodnej i Nowe Osiedle*
TYTUŁ RYSUNKU	*PROJEKT ZAGOSPODAROWANIA TERENU*
BRANŻA	*DROGOWA, SANITARNA, ELEKTRYCZNA*

STANOWISKO	IMIĘ I NAZWISKO	PODPIS
PROJEKTOWAŁ	mgr inż. Michał BAUMGART	
NR UPRAWNIEŃ/ SPECJALNOŚĆ	WKP/0012/POOD/08 upr. bud. do projektowania bez ograniczeń w specjalności drogowej	
SPRAWDZIŁ	mgr inż. Krzysztof SZCZEPAŃIAK	
NR UPRAWNIEŃ/ SPECJALNOŚĆ	WKP/0025/POOD/08 upr. bud. do projektowania bez ograniczeń w specjalności drogowej	
PROJEKTOWAŁ	mgr inż. Agnieszka PACH	
NR UPRAWNIEŃ/ SPECJALNOŚĆ	7131-7132/137/PW/2002 upr. bud. do proj. i kier. rob. bud. bez ograniczeń w spec. instalacyjnej	
SPRAWDZIŁ	inż. Jarosława RAK	
NR UPRAWNIEŃ/ SPECJALNOŚĆ	SK/L/1158/PWO/5/06 upr. bud. do proj. i kier. rob. bud. bez ograniczeń w spec. instalacyjnej	
PROJEKTOWAŁ	mgr inż. Piotr PISACKIEJA	
NR UPRAWNIEŃ/ SPECJALNOŚĆ	ZAP/0219/POOE/11 upr. bud. do proj. bez ograniczeń w spec. instalacyjno-inżynieryjnej w zakresie sieci, instalacji i urządzeń elektrycznych i elektroenergetycznych	
SPRAWDZIŁ	inż. Wojciech MARCINIAK 333/74/Pm	
NR UPRAWNIEŃ/ SPECJALNOŚĆ	upr. bud. do projektowania bez ograniczeń w specjalności elektrycznej	

DATA OPRACOWANIA	SKALA	NR RYSUNKU_ARKUSZ
18.02.2016	1:500	01_2

Nazwa pliku: 060_PB_PZT_pzt_01_A.dwg 060_PB_PZT_pzt_01_2A.pdf