



Elewacja wschodnia

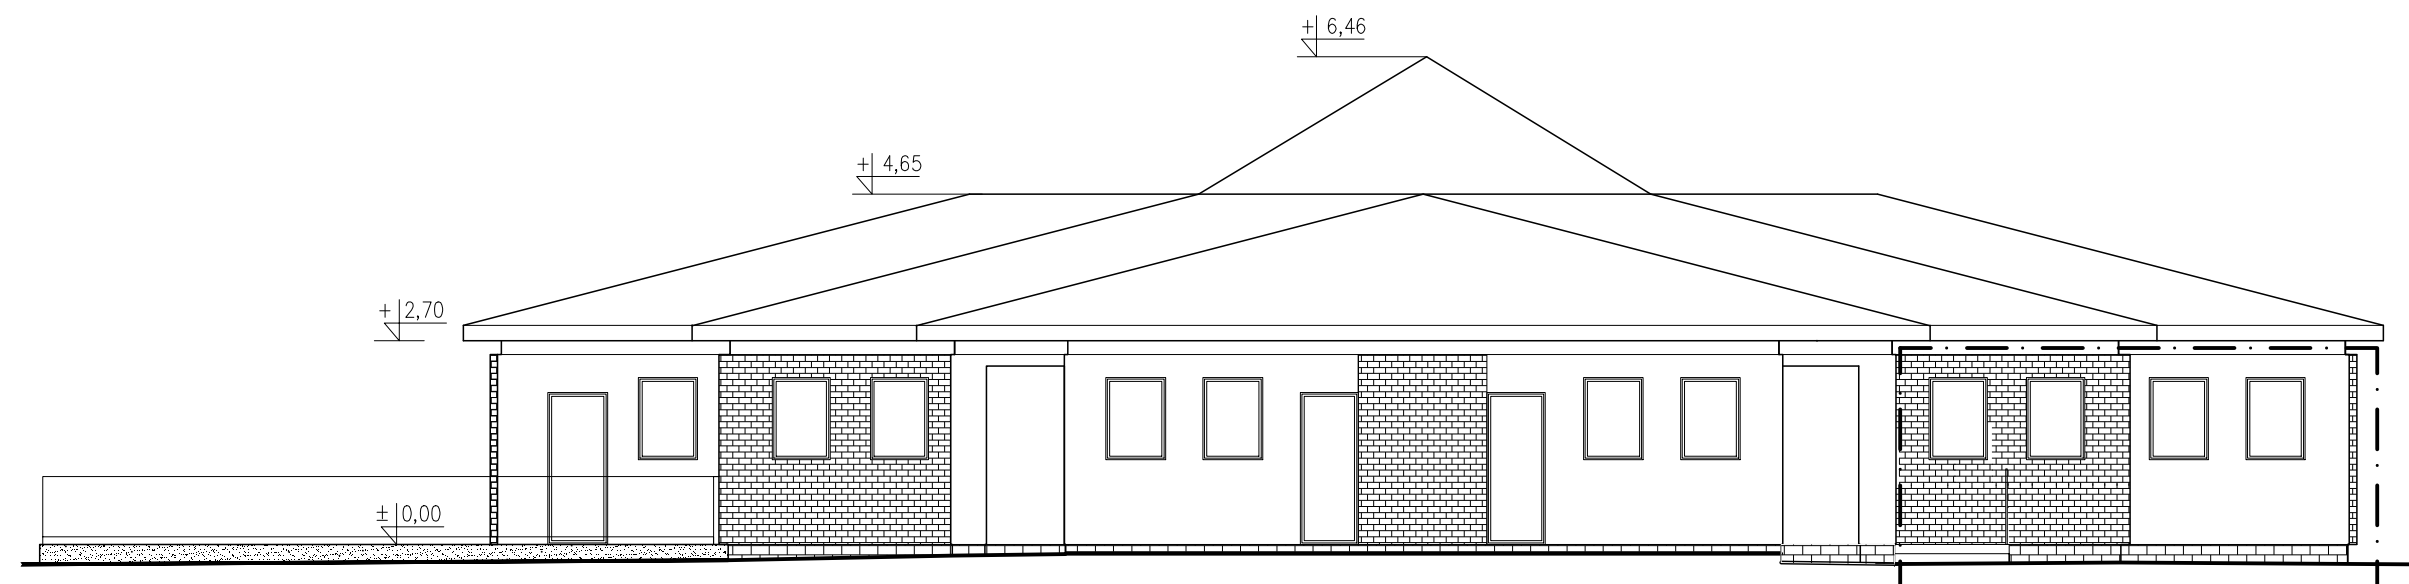

Elewacja północna

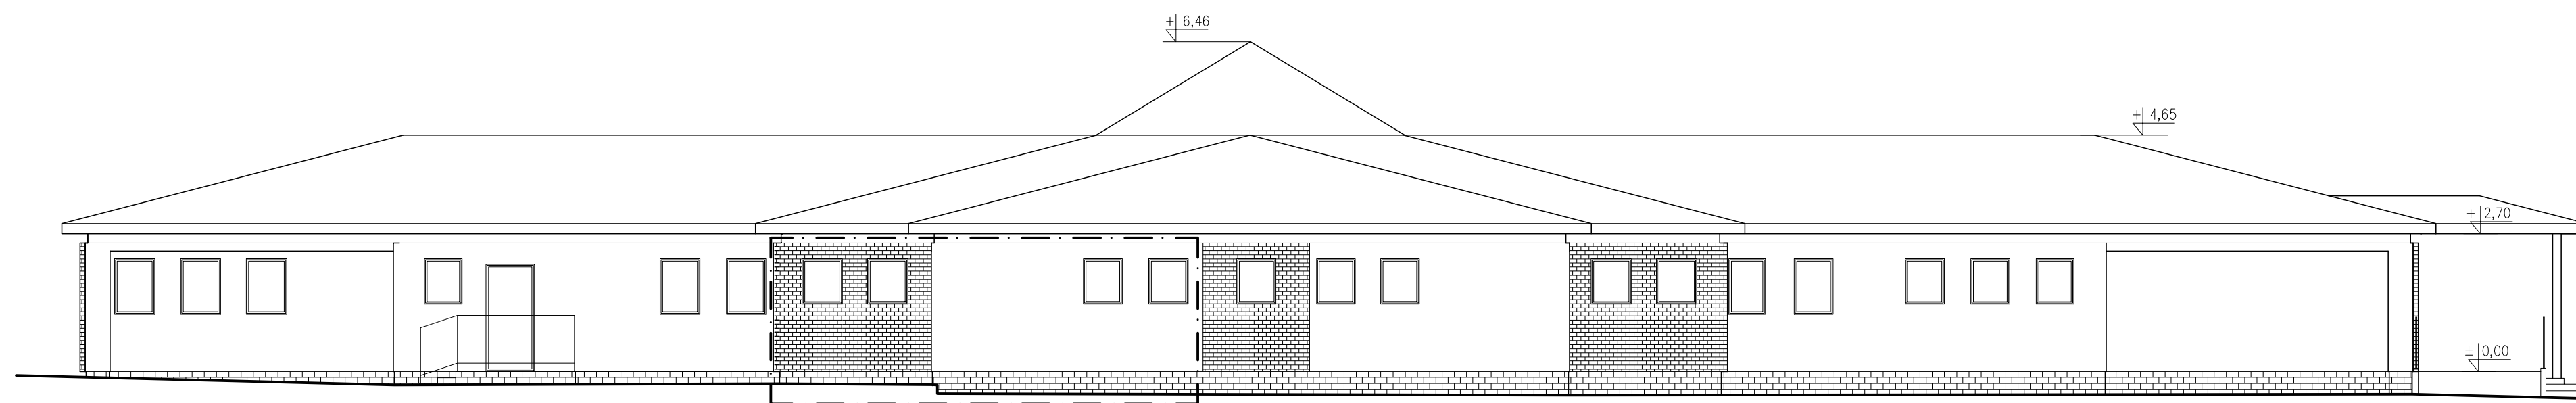

LEGENDA

- . - ZAKRES OPRACOWANIA/
INWENTARYZACJI
- ŚCIANY ISTNIEJĄCE



KLJ Architekci
Łukasz Janiak
60-446 Poznań, ul. Cetniewska 8

nazwa i adres budowy
Rozbudowa i przebudowa przedszkola nr 2
im. Krasnala Halabaly wraz z infrastrukturą techniczną.

Dzalka. ewid. 107/28, obręb Koziegłowy

tytuł rys.
Inwentaryzacja - Elewacja
wschodnia i północna

data	skala	stadium
XII 2015	1:100	PB

projektował
mgr inż. arch. Łukasz Janiak
nr upr. WP-OIA/OKK/UpB/61/2009

sprawdził
mgr inż. arch. Katarzyna Janiak
nr upr. WP-OIA/OKK/UpB/29/2008

opracował
mgr inż. arch. Marlena Szwałek

nr rys.
104