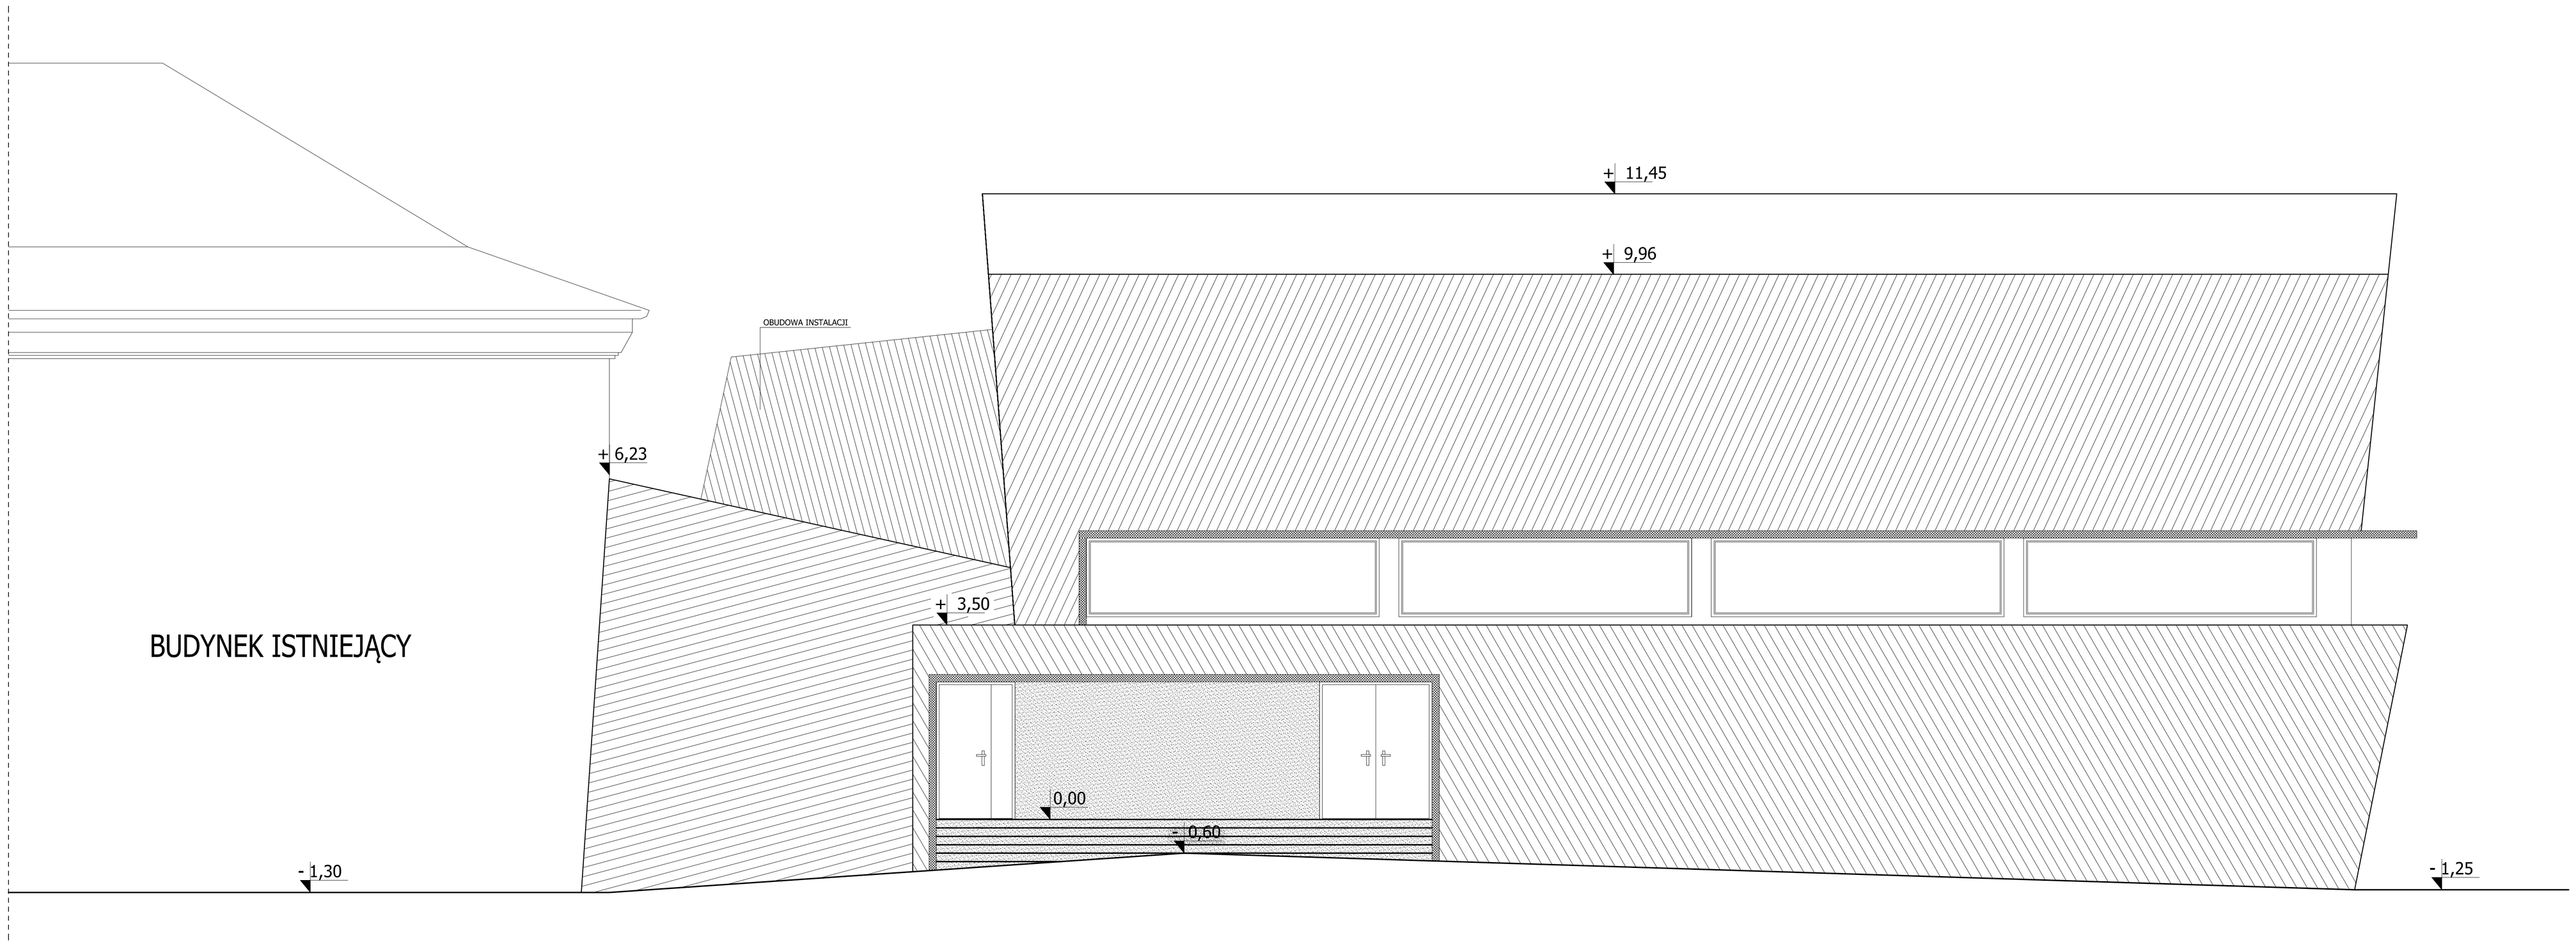

LEGENDA

PANEL FASADOWY Z BLACHY STALOWEJ OCYNKOWANEJ - KOLOR JASNY SZARY, NA PODKONSTRUKCJI STALOWEJ

- TYNK MINERALNY CIENKOWARSTWOWY NA SIATCE 0,5x0,5cm BARWIONY W MASIE W KOLORZE GRAFITOWYM(RAL7016)

BLACHA STALOWA CYNKOWANA W KOLORZE GRAFITOWYM (RAL7016) - NA PODKONSTRUKCJI STALOWEJ

GPVT PRACOWNIA ARCHITEKTONICZNA S.C.
UL. PAMIĄTKOWA 2/37, 61-512 POZNAŃ
Tel \Fax 61 22 48 120 , e-mail: biuro@gpvt.pl

Numer umowy:		Branża:	ARCHITEKTURA	Stadium dokumentacji:	PROJEKT BUDOWLANY
Inwestor:	URZĄD GMINY CZERWONAK UL. ŹRÓDLANA 39, 62-004 CZERWONAK				
Nazwa inwestycji:	BUDOWA HALI SPORTOWEJ PRZY SZKOLE PODSTAWOWEJ W OWIŃSKACH				
Lokalizacja inwestycji:	DZIAŁKA NR 191/4 OWIŃSKA				
Opracowanie:	mgr inż.arch.Wojciech Kozłowski				
Projektanci architektura:	Projektant	mgr inż.arch.Tomasz Białoszewski	Nr uprawnień	upr.nr WP-OSA/OKK/Upb/40/2011	Podpis/pieczątka:
	Sprawdzający	mgr. inż. arch. Grzegorz Pacer		upr. nr WP-OSA/OKK/Upb/10/2007	
Treść rysunku:	ELEWACJA ZACH				
Data rozpoczęcia projektu:		Rysunek sporządził:	Data	Nr rysunku	Skala
Ostatnia modyfikacja:			12.2015	A-10	1:50

UWAGA! PROJEKT ARCHITEKTONICZNY ROZPATRYWAĆ ŁĄCZNIE Z PROJEKTAMI BRANŻOWYMI

© Wszelkie prawa zastrzeżone. Powielanie lub wykorzystywanie rozgłośne z poszczególnym bez zgody właściciela dokumentacji zabronione