



Elewacja zachodnia

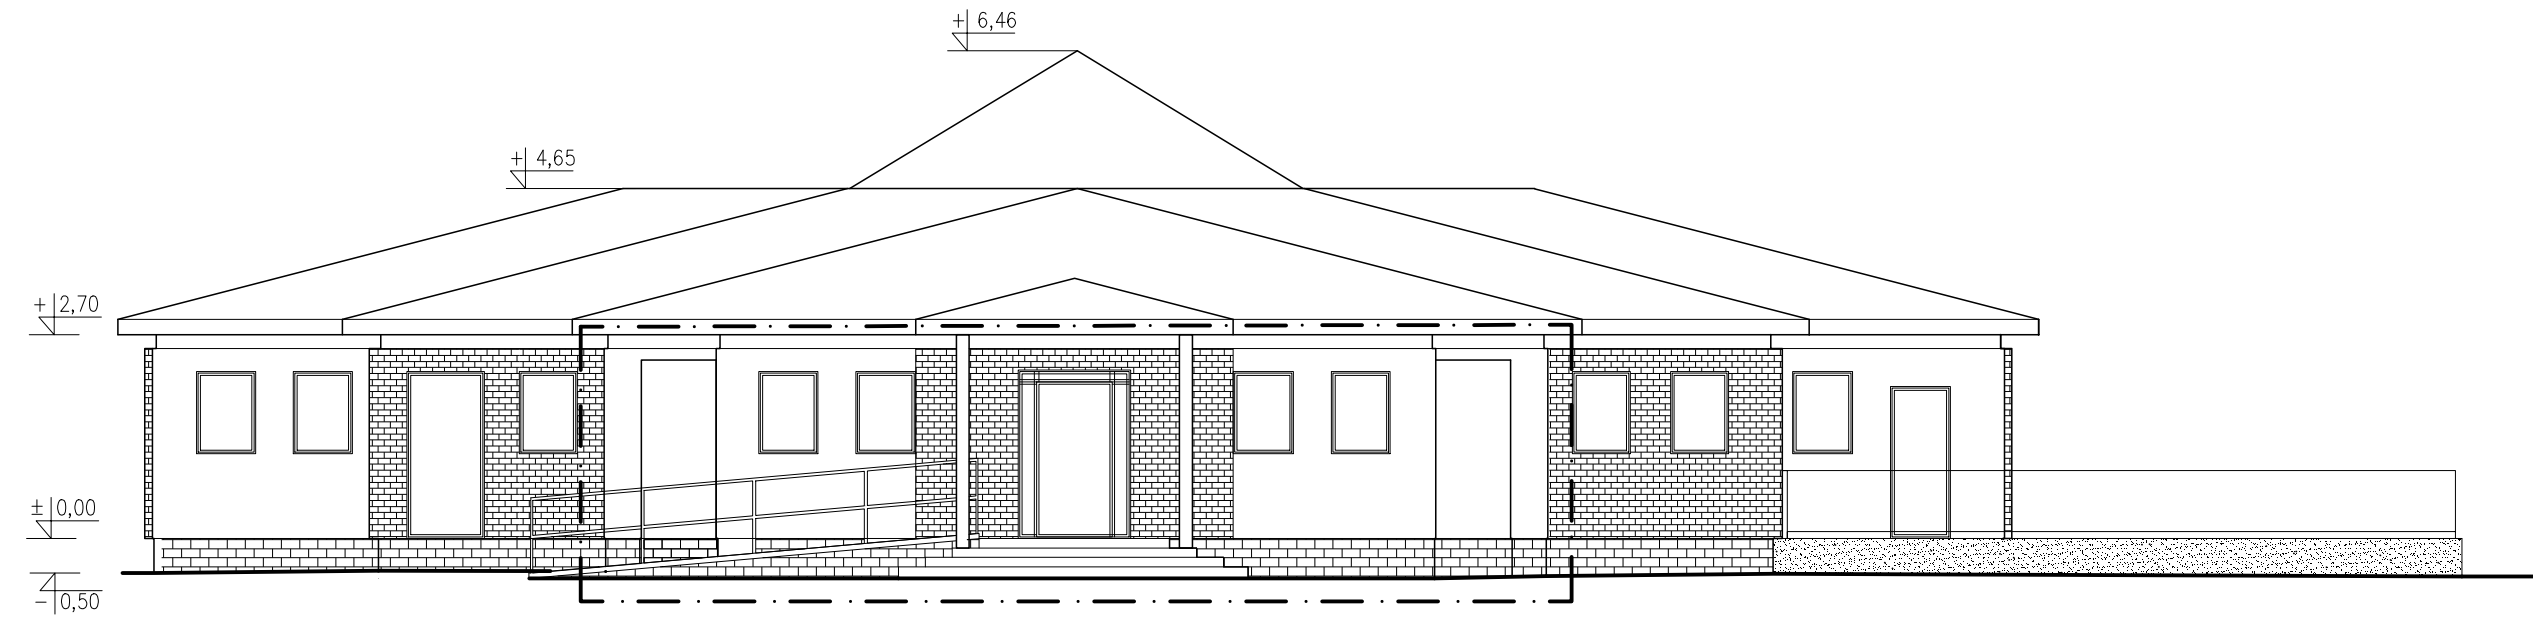

Elewacja południowa

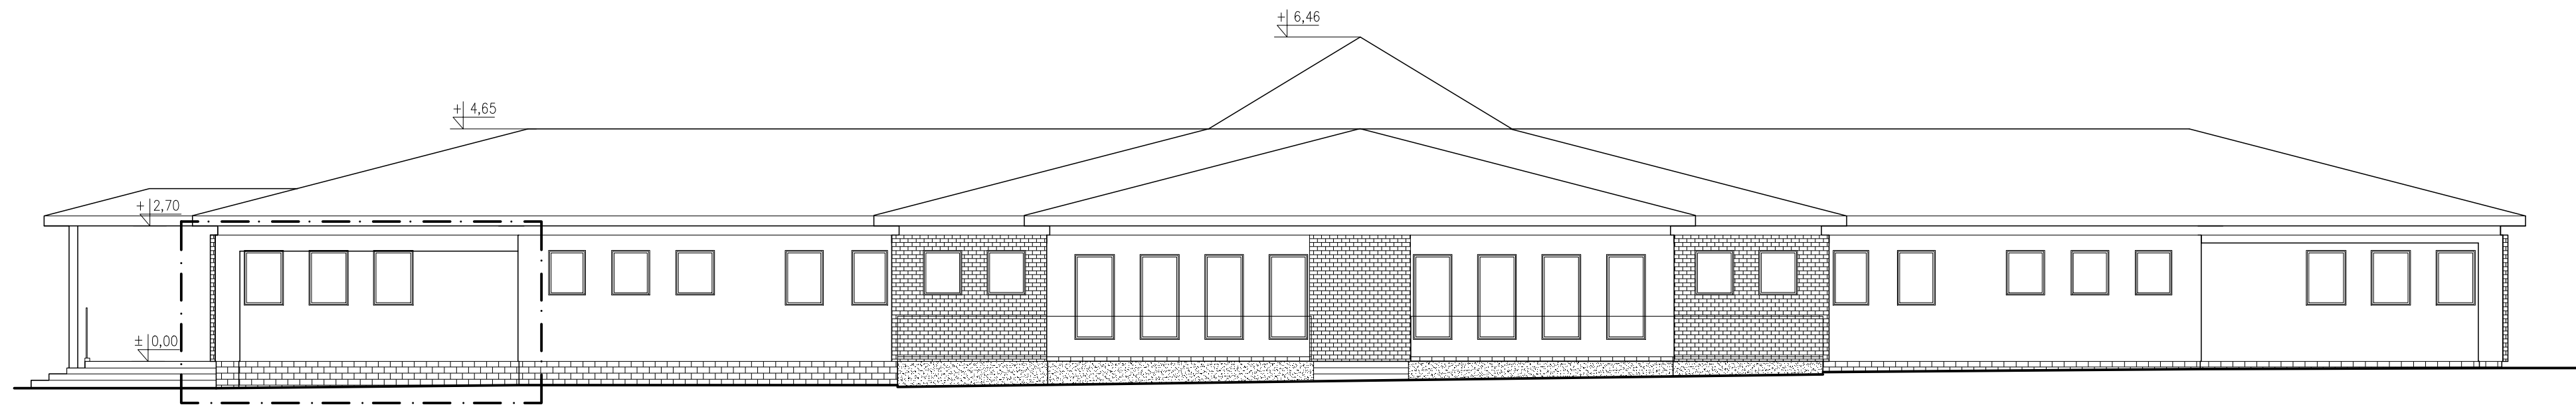

LEGENDA

- - - ZAKRES OPRACOWANIA/  
INWENTARYZACJI
- ŚCIANY ISTNIEJĄCE

**KLJ** Architekci  
Łukasz Janiak  
60-446 Poznań, ul. Cetniewska 8

KLJ  
ARCHITEKCI

Rozbudowa i przebudowa przedszkola nr 2  
im. Krasnala Hałabaly wraz z infrastrukturą techniczną.  
Dzalka. ewid. 107/28, obręb Koziegłowy

Inwentaryzacja - Elewacja  
zachodnia i południowa

data	skala	stadium
XII 2015	1:100	PB

mgr inż. arch. Łukasz Janiak  
nr upr. WP-OIA/OKK/UpB/61/2009

mgr inż. arch. Katarzyna Janiak  
nr upr. WP-OIA/OKK/UpB/29/2008

mgr inż. arch. Marlena Szwałek  
nr rys. **103**