


MAPA DO CEŁÓW PROJEKTOWYCH

skala 1:500

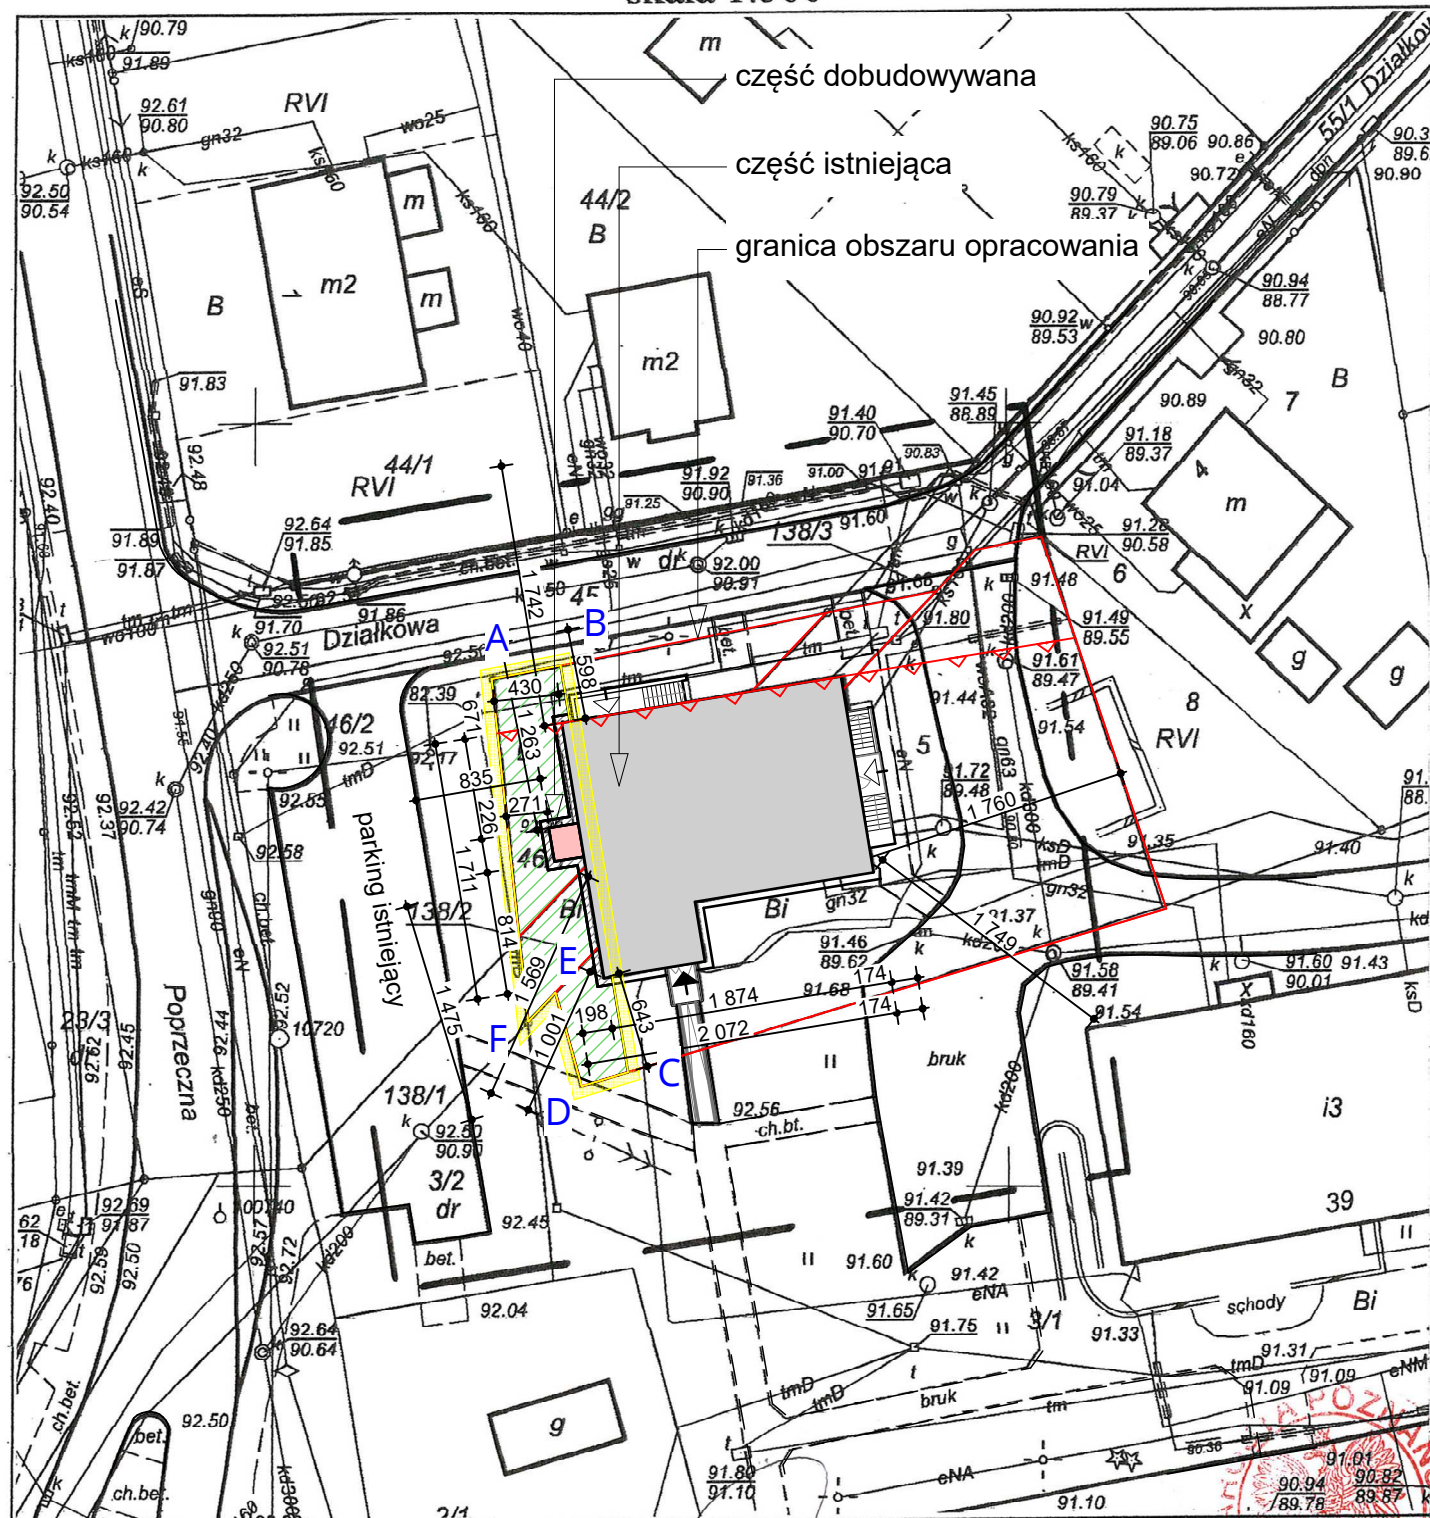

LEGENDA:

ABCDEF granica terenu opracowania

▲ nieprzekraczalna linia zabudowy

■ budynek przychodni - stan istniejący, 2 K nadziemne

■ część budynku projektowana

▨ powierzchnia utwardzona-nawierzchnia z kostki betonowej i opaski

▨ powierzchnia biologicznie czynna

▶ główne wejście do budynku

▷ pozostałe wejścia do budynku

ZESTAWIENIE POWIERZCHNI:

pow. obszaru opracowania: 135,0 m²

pow. zabudowy (całość): 277,25 m²

w tym

część istniejąca: 272,78 m²

część projektowana: 4,47 m²

pow. zabudowy w granicy opracowania (łącznie)= 13,88 m²=10,3%

pow. utwardzona w granicy opracowania: 11,58 m²=8,6%

pow. biologicznie czynna w granicy opracowania: 109,43 m²=81,1%

GKG.4141.16586.2016

Województwo: wielkopolskie

Powiat: poznański

Jednostka ewid.: Czerwonak

Obręb: 0002 C Z E R W O N A K

Arkusze: 3, 4 Sekcja: 6.179.12.23.1.1

Działka: 5, 46/1, 138/2

Układ współrzędnych: 2000

Układ wysokości: Amsterdam

Stan aktualny na dzień 04.11.2016 r.

upr. 6942

USŁUGI GEODEZYJNE

„GEO - TANDEM” Marek Płocki

ul. Główna 63/5, 61-019 Poznań

tel. dom. 61 8780-945, kom. 605 781 77

NIP 782-138-42-58, REGON 30024439

PKO BP II O/P-II 66 1020 4027 0000 1401 0400 757

Nie wyklucza się istnienia w terenie innych nie wykazanych na niniejszej mapie urządzeń podziemnych, które nie były zgłoszone do inwentaryzacji lub o których brak jest informacji w instytucjach branżowych.

Służebności gruntowych nie ustalano

Kolorem czerwonym zaznaczono punkty osnowy geodezyjnej, które podlegają ochronie zgodnie z art. 48 pkt 3 ustawy z dnia 17 maja 1989 r. Prawo geodezyjne i kartograficzne (Dz. U. z 2010 r. Nr 193 poz. 1287 ze zmianami)-kto (...) niszczy, uszkadza i przemieszcza znaki geodezyjne (...) podlega karze grzywny.

Poświadczam, że niniejszy dokument został opracowany w wyniku prac geodezyjnych i kartograficznych, których rezultaty zawiera operat techniczny wpisany do ewidencji materiałów państwowego zasobu geodezyjnego i kartograficznego

STAROSTA POZNAŃSKI

P.3021.2016 16227

(Identyfikator ewidencyjny materiału zasobu - operatu technicznego)

(Data wpisania operatu technicznego do ewidencji materiałów zasobu)

(Imię, nazwisko i podpis osoby reprezentującej organ)

Starosta Powiatu Poznańskiego

Forma Funkcji Monika Wróblewska

62-004 Czerwonak ul. Sobieskiego 8 tel. 504270052 architekt@formafunkcji.pl

projekt	Rozbudowa budynku przy ul. Działkowej w Czerwonaku o urządzenie dźwigowe do transportu osób niepełnosprawnych		
inwestor	Urząd Gminy Czerwonak ul. Źródłana 39, 62-004 Czerwonak		
rysunek	Plan zagospodarowania.	nr rysunku	nr rewizji
		01	0
projektant	mgr. inż. arch. Monika Wróblewska WP-OIA/OKK/UpB/41/2009	skala	
		1:500	
sprawdzający	mgr. inż. arch. Katarzyna Janiak WP-OIA/OKK/UpB/29/2008	data	
		10.12.2016	

