




ulica Wodna - odcinek I

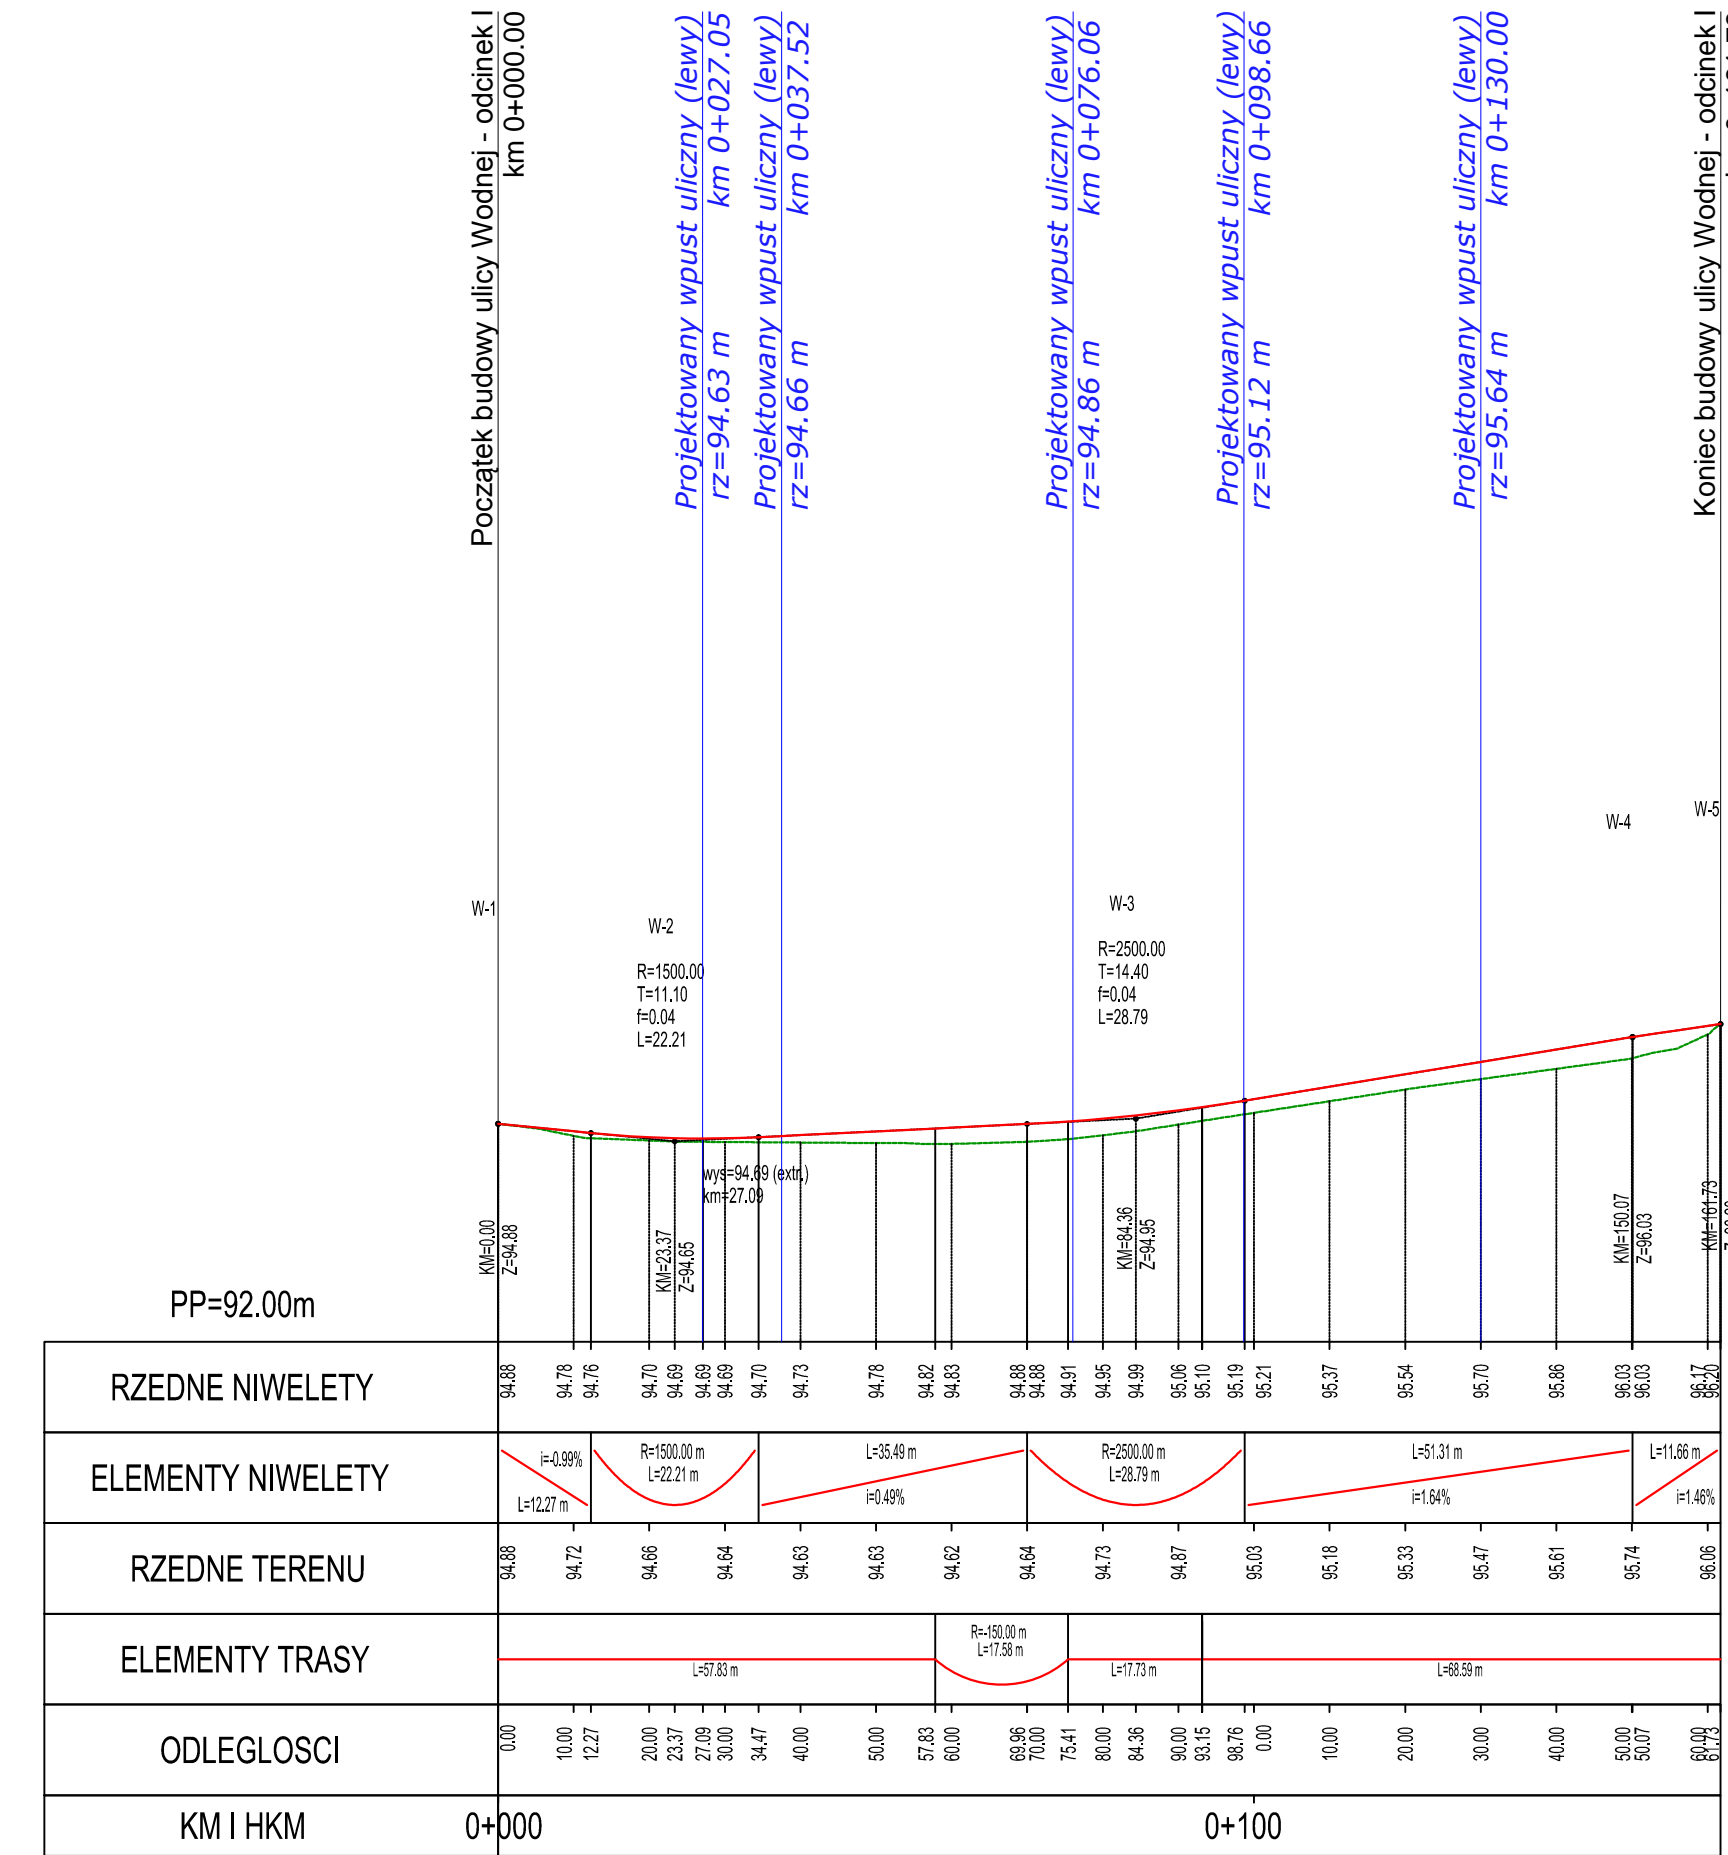

ulica Wodna - odcinek II

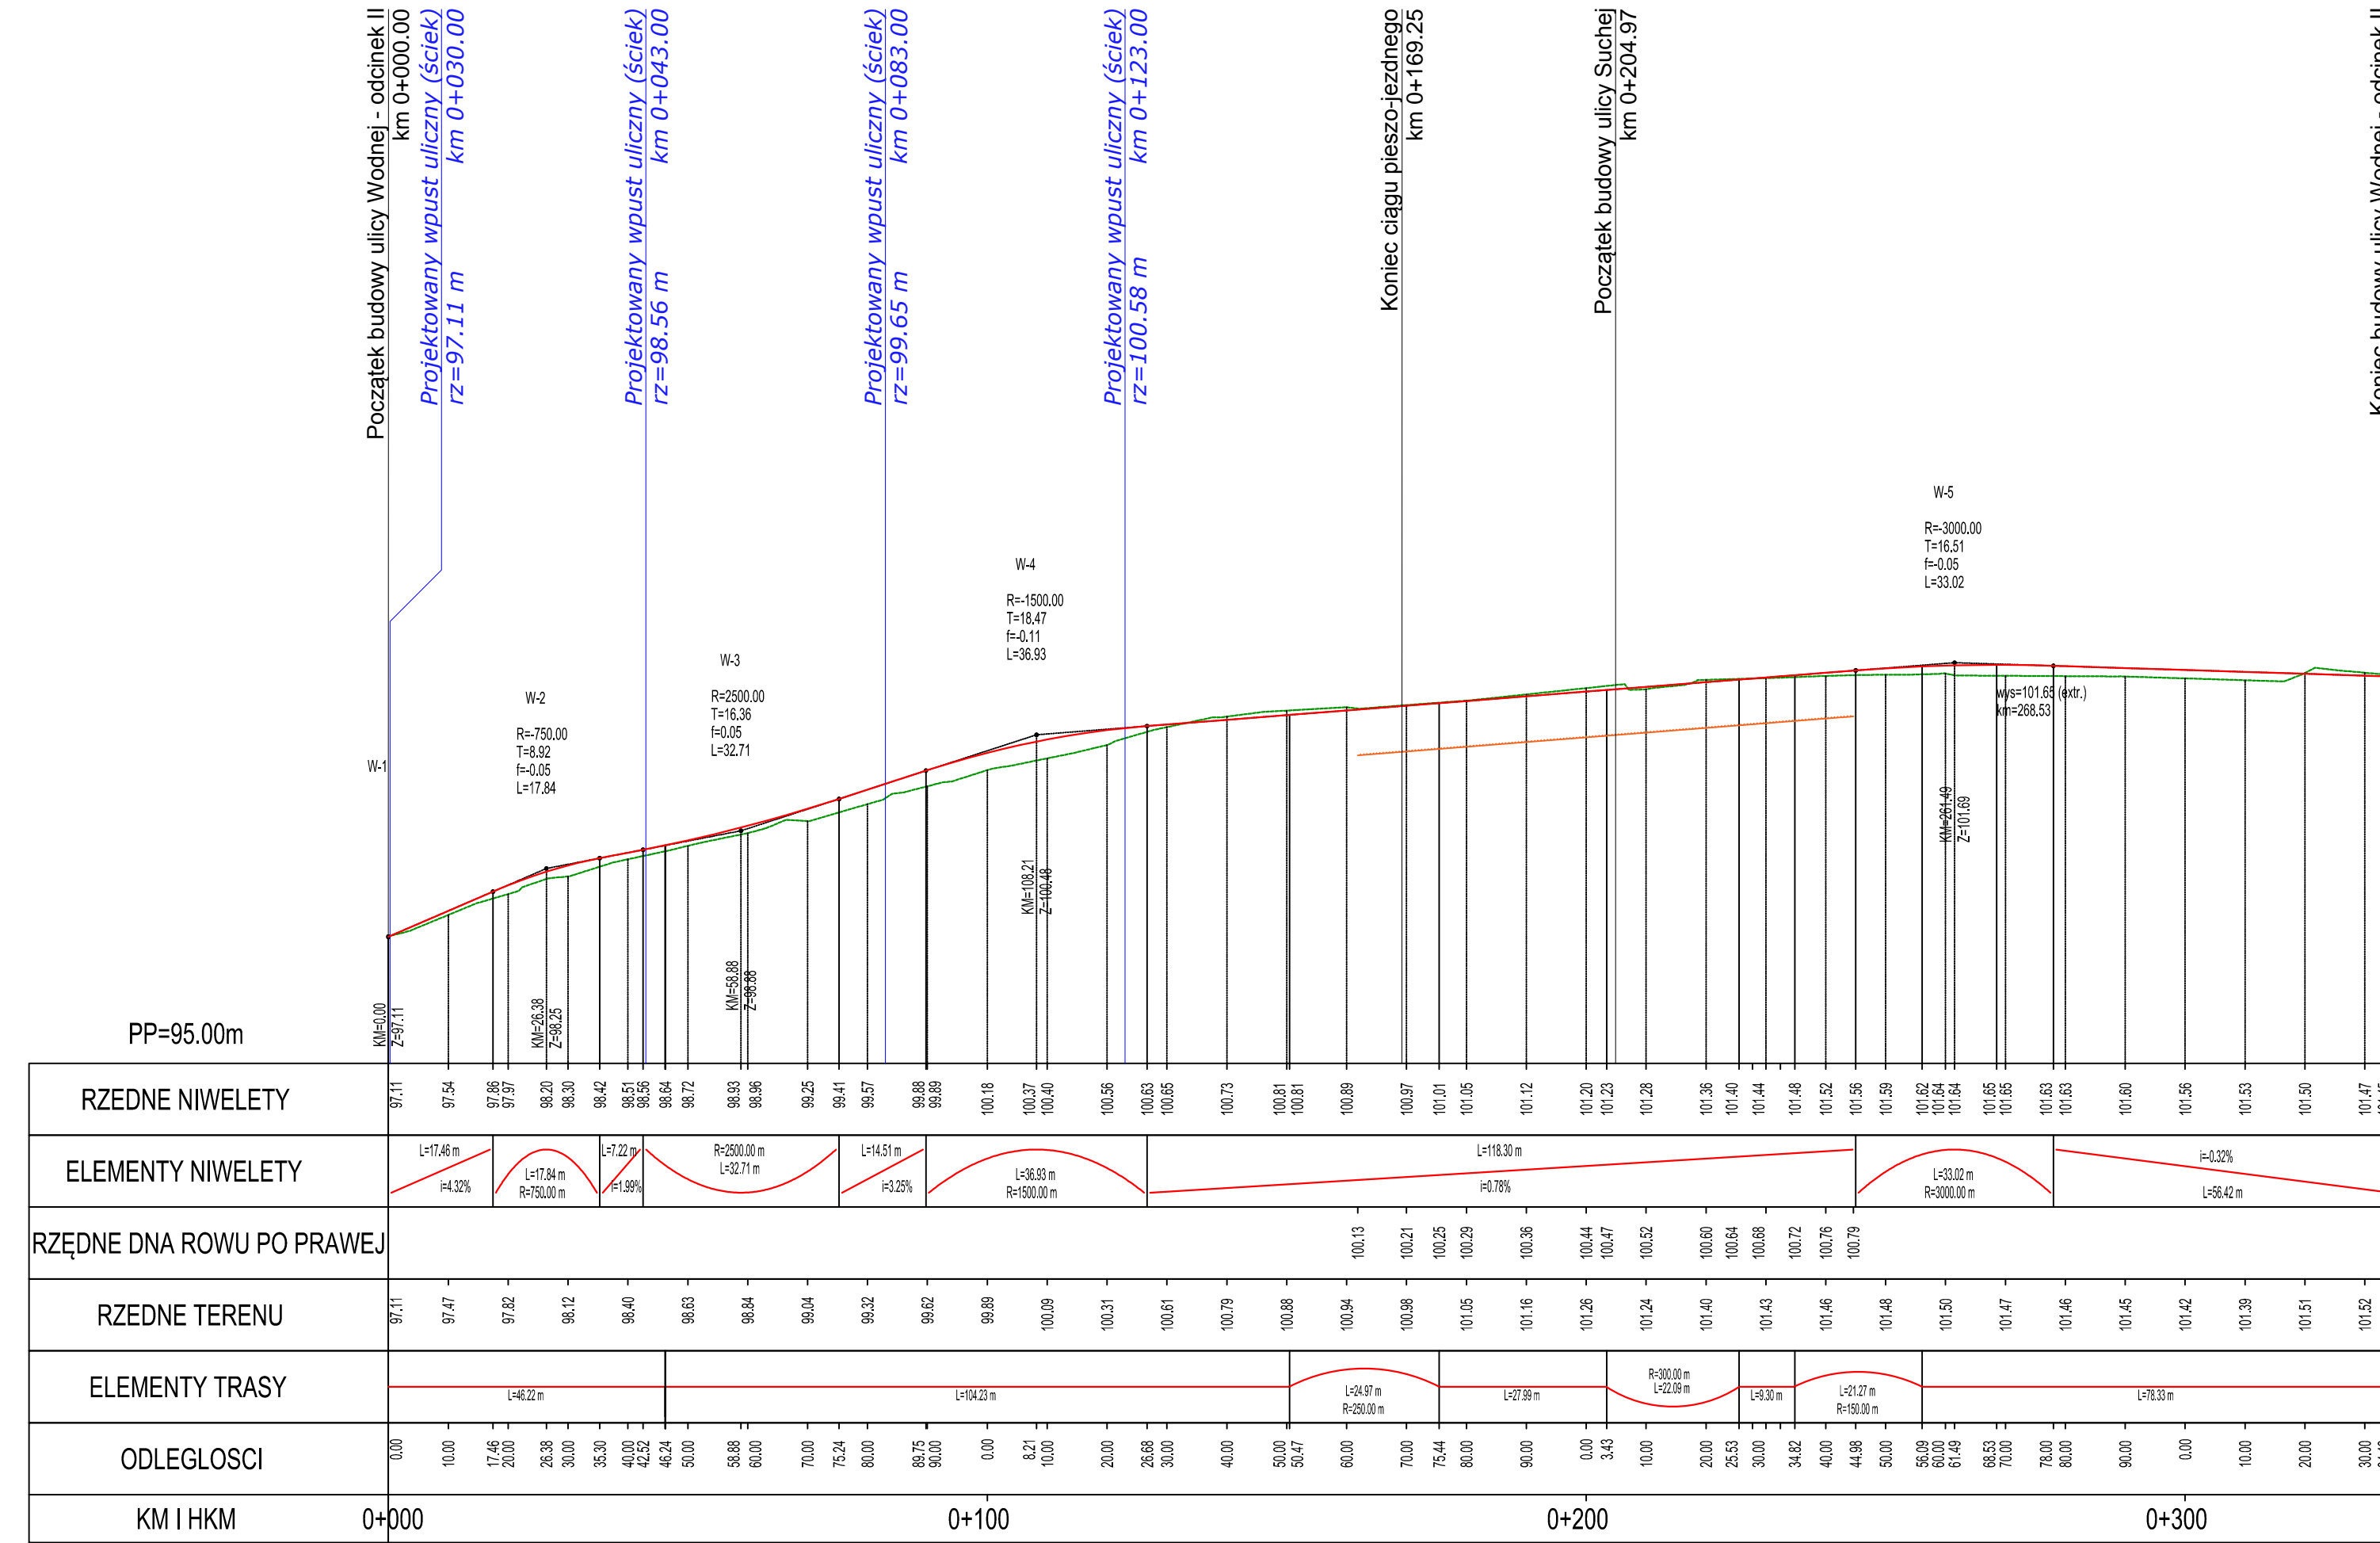

ulica Sucha

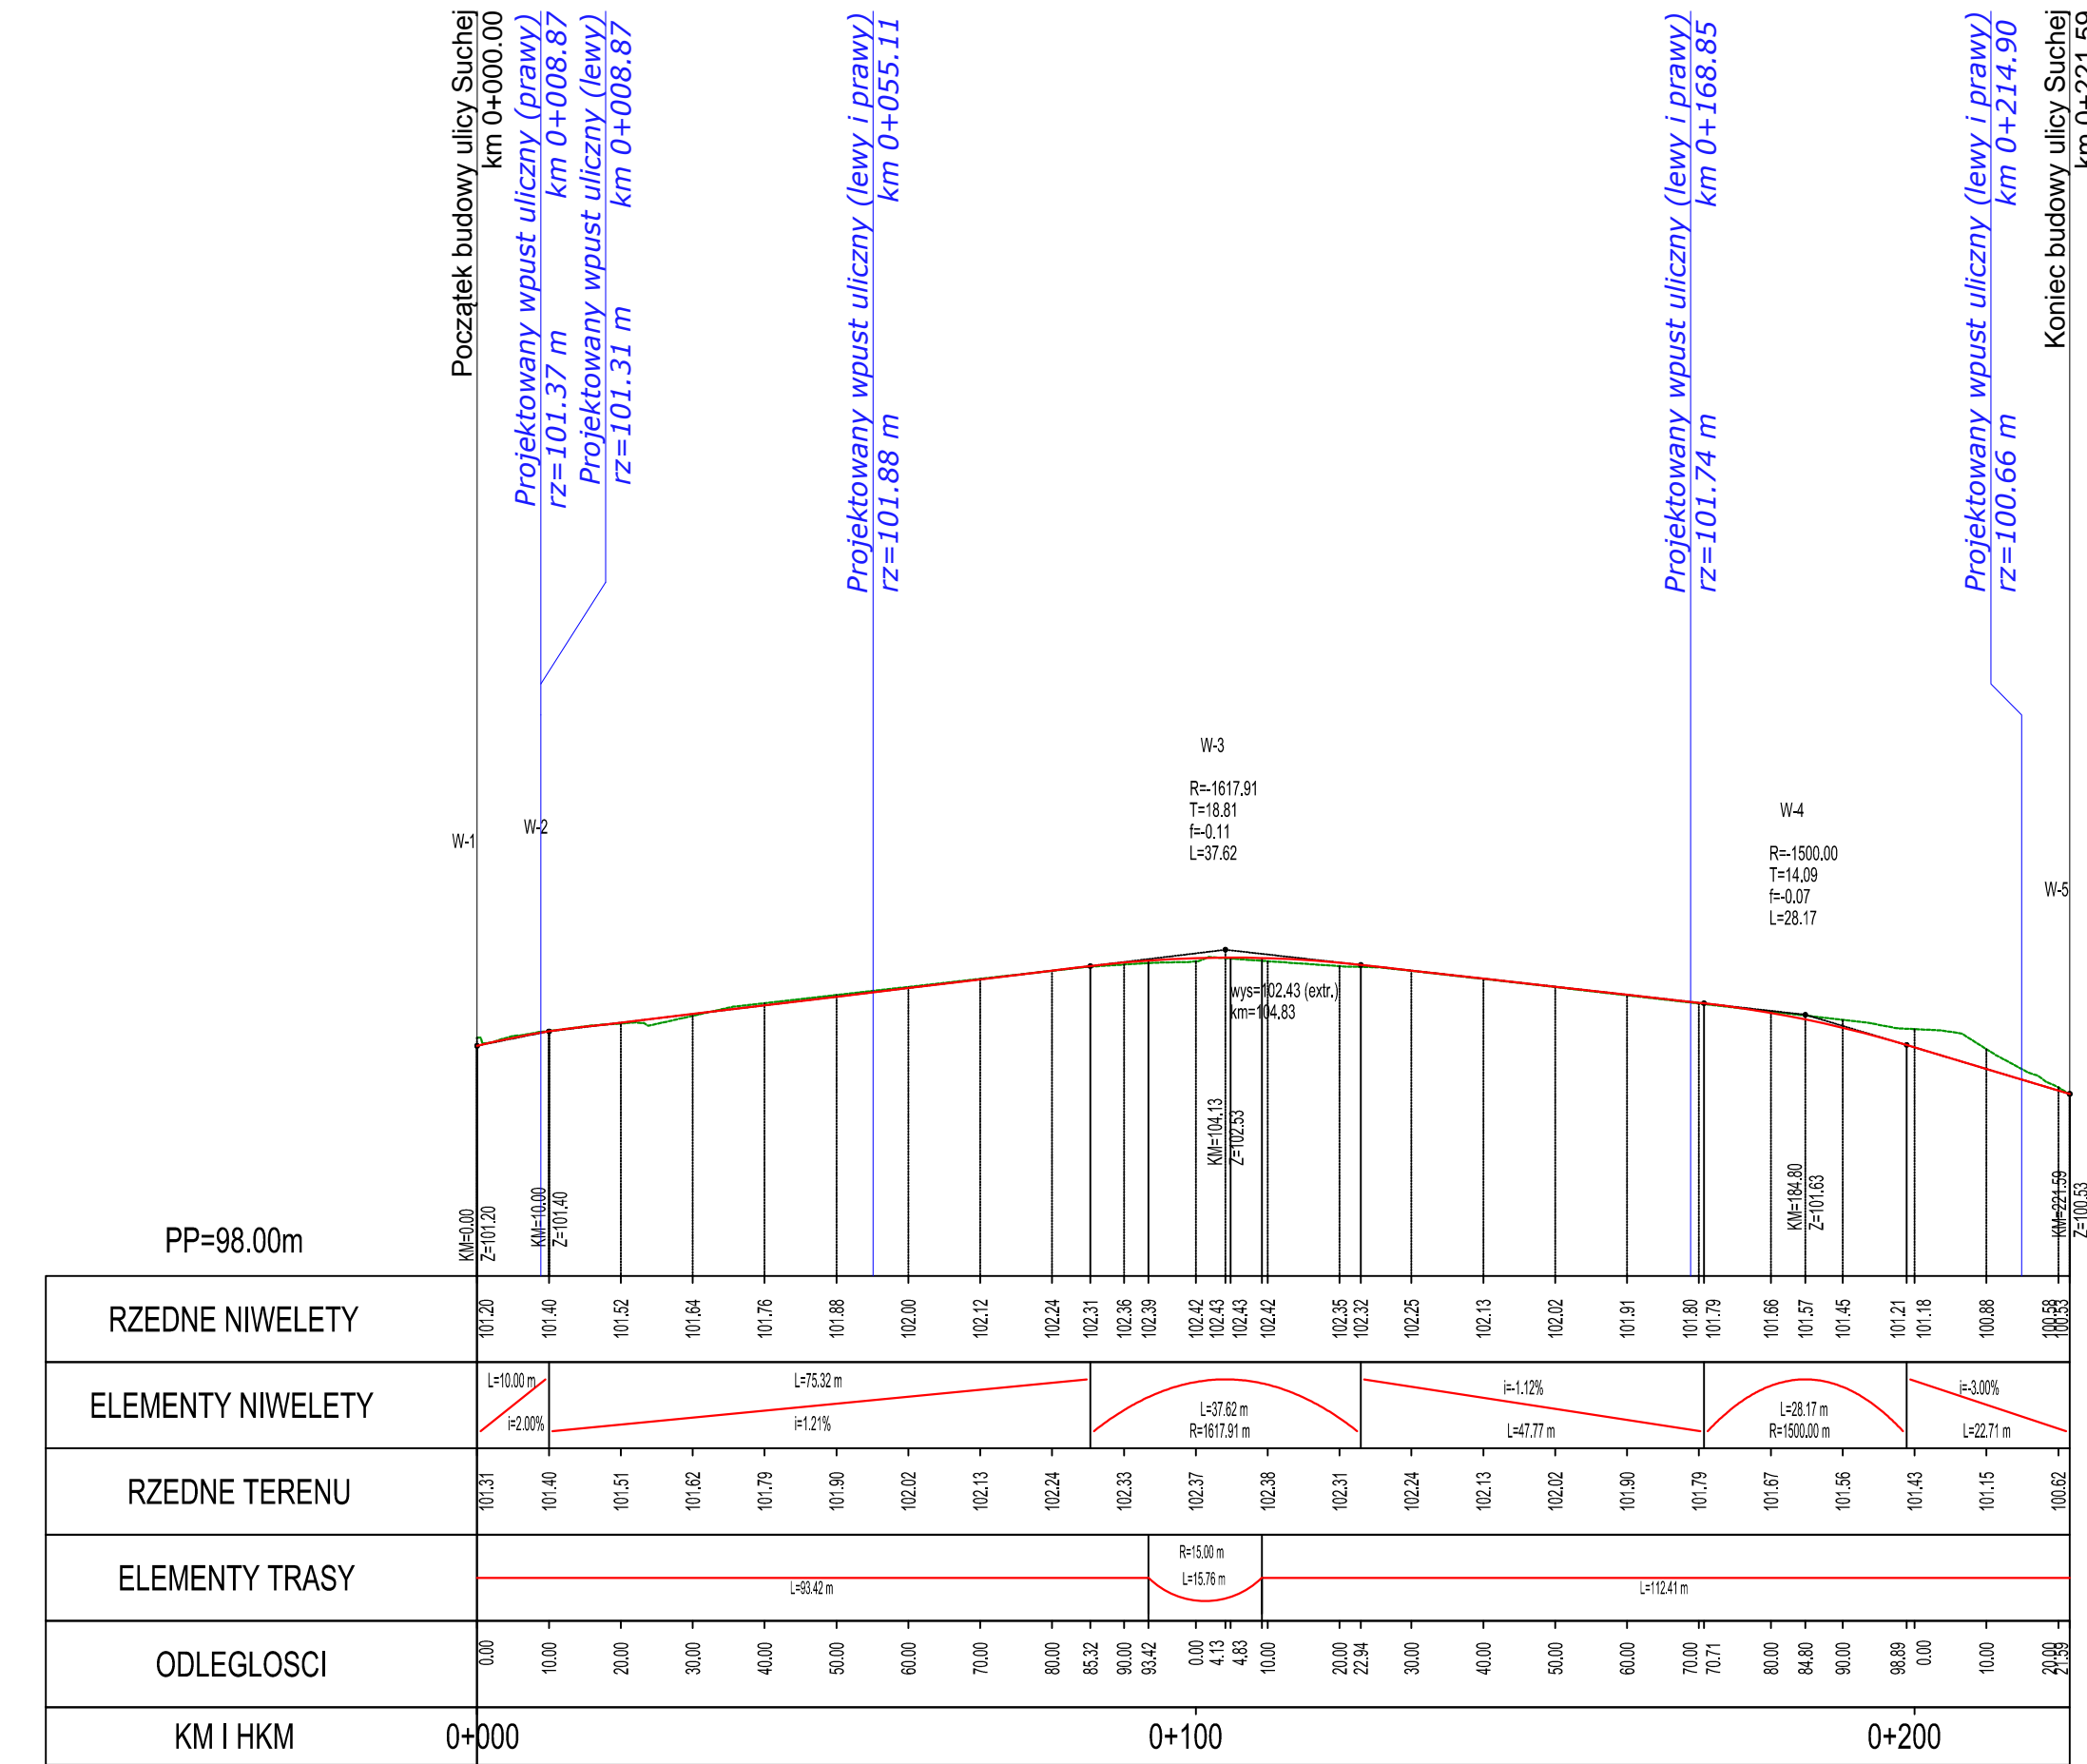

LEGENDA:
 - proj. niweleta
 - ist. teren
 - proj. rów - strona prawa

INWESTOR
Gmina Czerwonak
 ul. Źródłana 39
 62-004 Czerwonak

ZAMAWIAJĄCY
Gmina Czerwonak
 ul. Źródłana 39
 62-004 Czerwonak

JEDNOSTKA PROJEKTOWA
PRZEDSIĘBIORSTWO PROJEKTOWO-USŁUGOWE DROMAX sp. z o.o.
 ul. K. Libelta 1A lok. 2, 61-706 POZNAŃ
 e-mail: biuro@d-dromax.pl
 tel. +48 724 202 772 fax. +48 (61) 223 24 78
 web: www.d-dromax.pl

STADIUM: **PROJEKT BUDOWLANY**

TEMAT: **Wykonanie projektu budowy ulic Suchoj i Wodnej w Kicinie wraz z placem u zbiegu ulic Wodnej i Nowe Osiedle**

TYTUŁ RYSUNKU: **PROFIL PODŁUŻNY**

BRANŻA: **DROGOWA**

STANOWISKO	IMIĘ I NAZWISKO	PODPIS
PROJEKTOWAŁ	mgr inż. Michał BAUMGART	
NR UPRAWNIENI/SPECIALNOŚĆ	WKP/0252/POD/08 spec. bud. drogowych bez ograniczeń w specjalności drogowej	
OPRACOWAŁ	mgr inż. Anna ŁUSZCZAK inż. Marcin KABACIŃSKI	
SPRAWDZIŁ	mgr inż. Krzysztof SZCZEPANIAK	
NR UPRAWNIENI/SPECIALNOŚĆ	WKP/0252/POD/08 spec. bud. drogowych bez ograniczeń w specjalności drogowej	

DATA OPRACOWANIA: 23.02.2016 SKALA: 1:100/1000 NR RYSUNKU: ARKUSZ 02
 Nazwa pliku: 060_PB_DR_pd_01_A.dwg (060_PB_DR_pd_01_A.pdf)