


Przekrój A-A

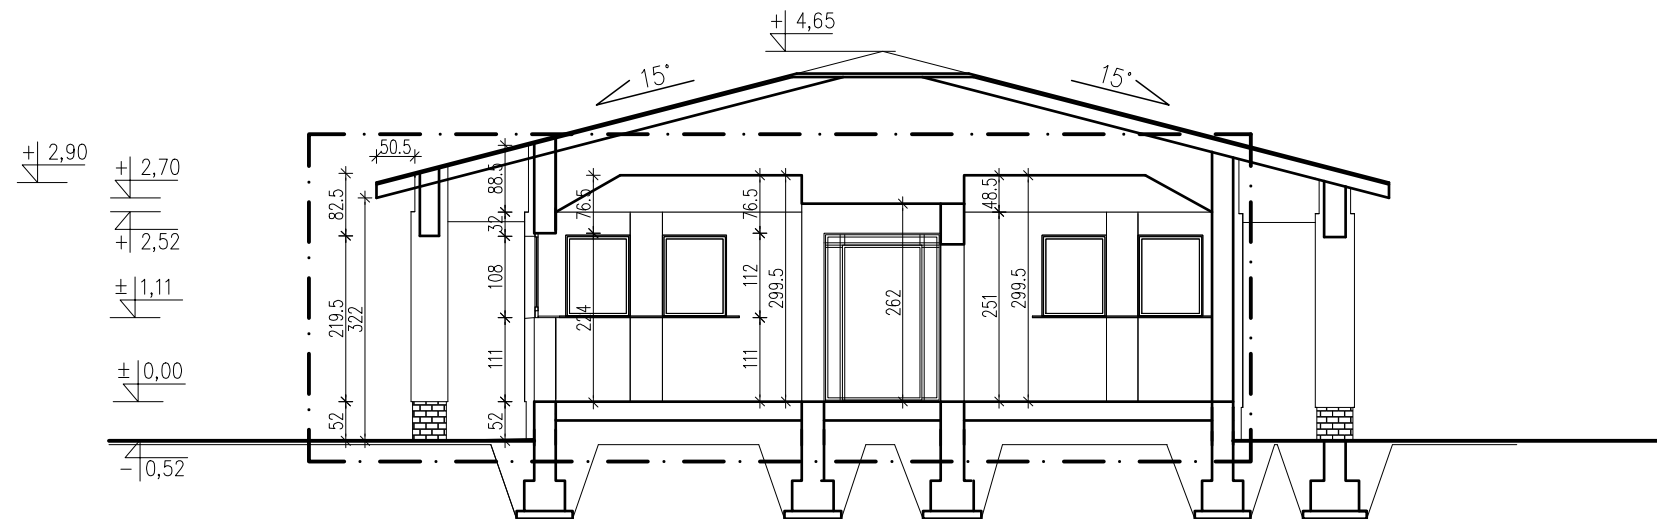

LEGENDA

- ZAKRES OPRACOWANIA/
INWENTARYZACJI
- === ŚCIANY ISTNIEJĄCE



KLJ Architekci
Łukasz Janiak
60-446 Poznań, ul. Cetniewska 8

nazwa i adres budowy
Rozbudowa i przebudowa przedszkola nr 2 im. Krasnala Hałabały wraz z infrastrukturą techniczną.
Działka. ewid. 107/28, obręb Koziegłowy

tytuł rys.
Inwentaryzacja - przekrój A-A

data	skala	stadium
XII 2015	1:100	PB

projektował
mgr inż. arch. Łukasz Janiak
nr upr. WP-OIA/OKK/UpB/61/2009

sprawił
mgr inż. arch. Katarzyna Janiak
nr upr. WP-OIA/OKK/UpB/29/2008

opracował mgr inż. arch. Marlena Szwałek	nr rys.	102
---	---------	------------