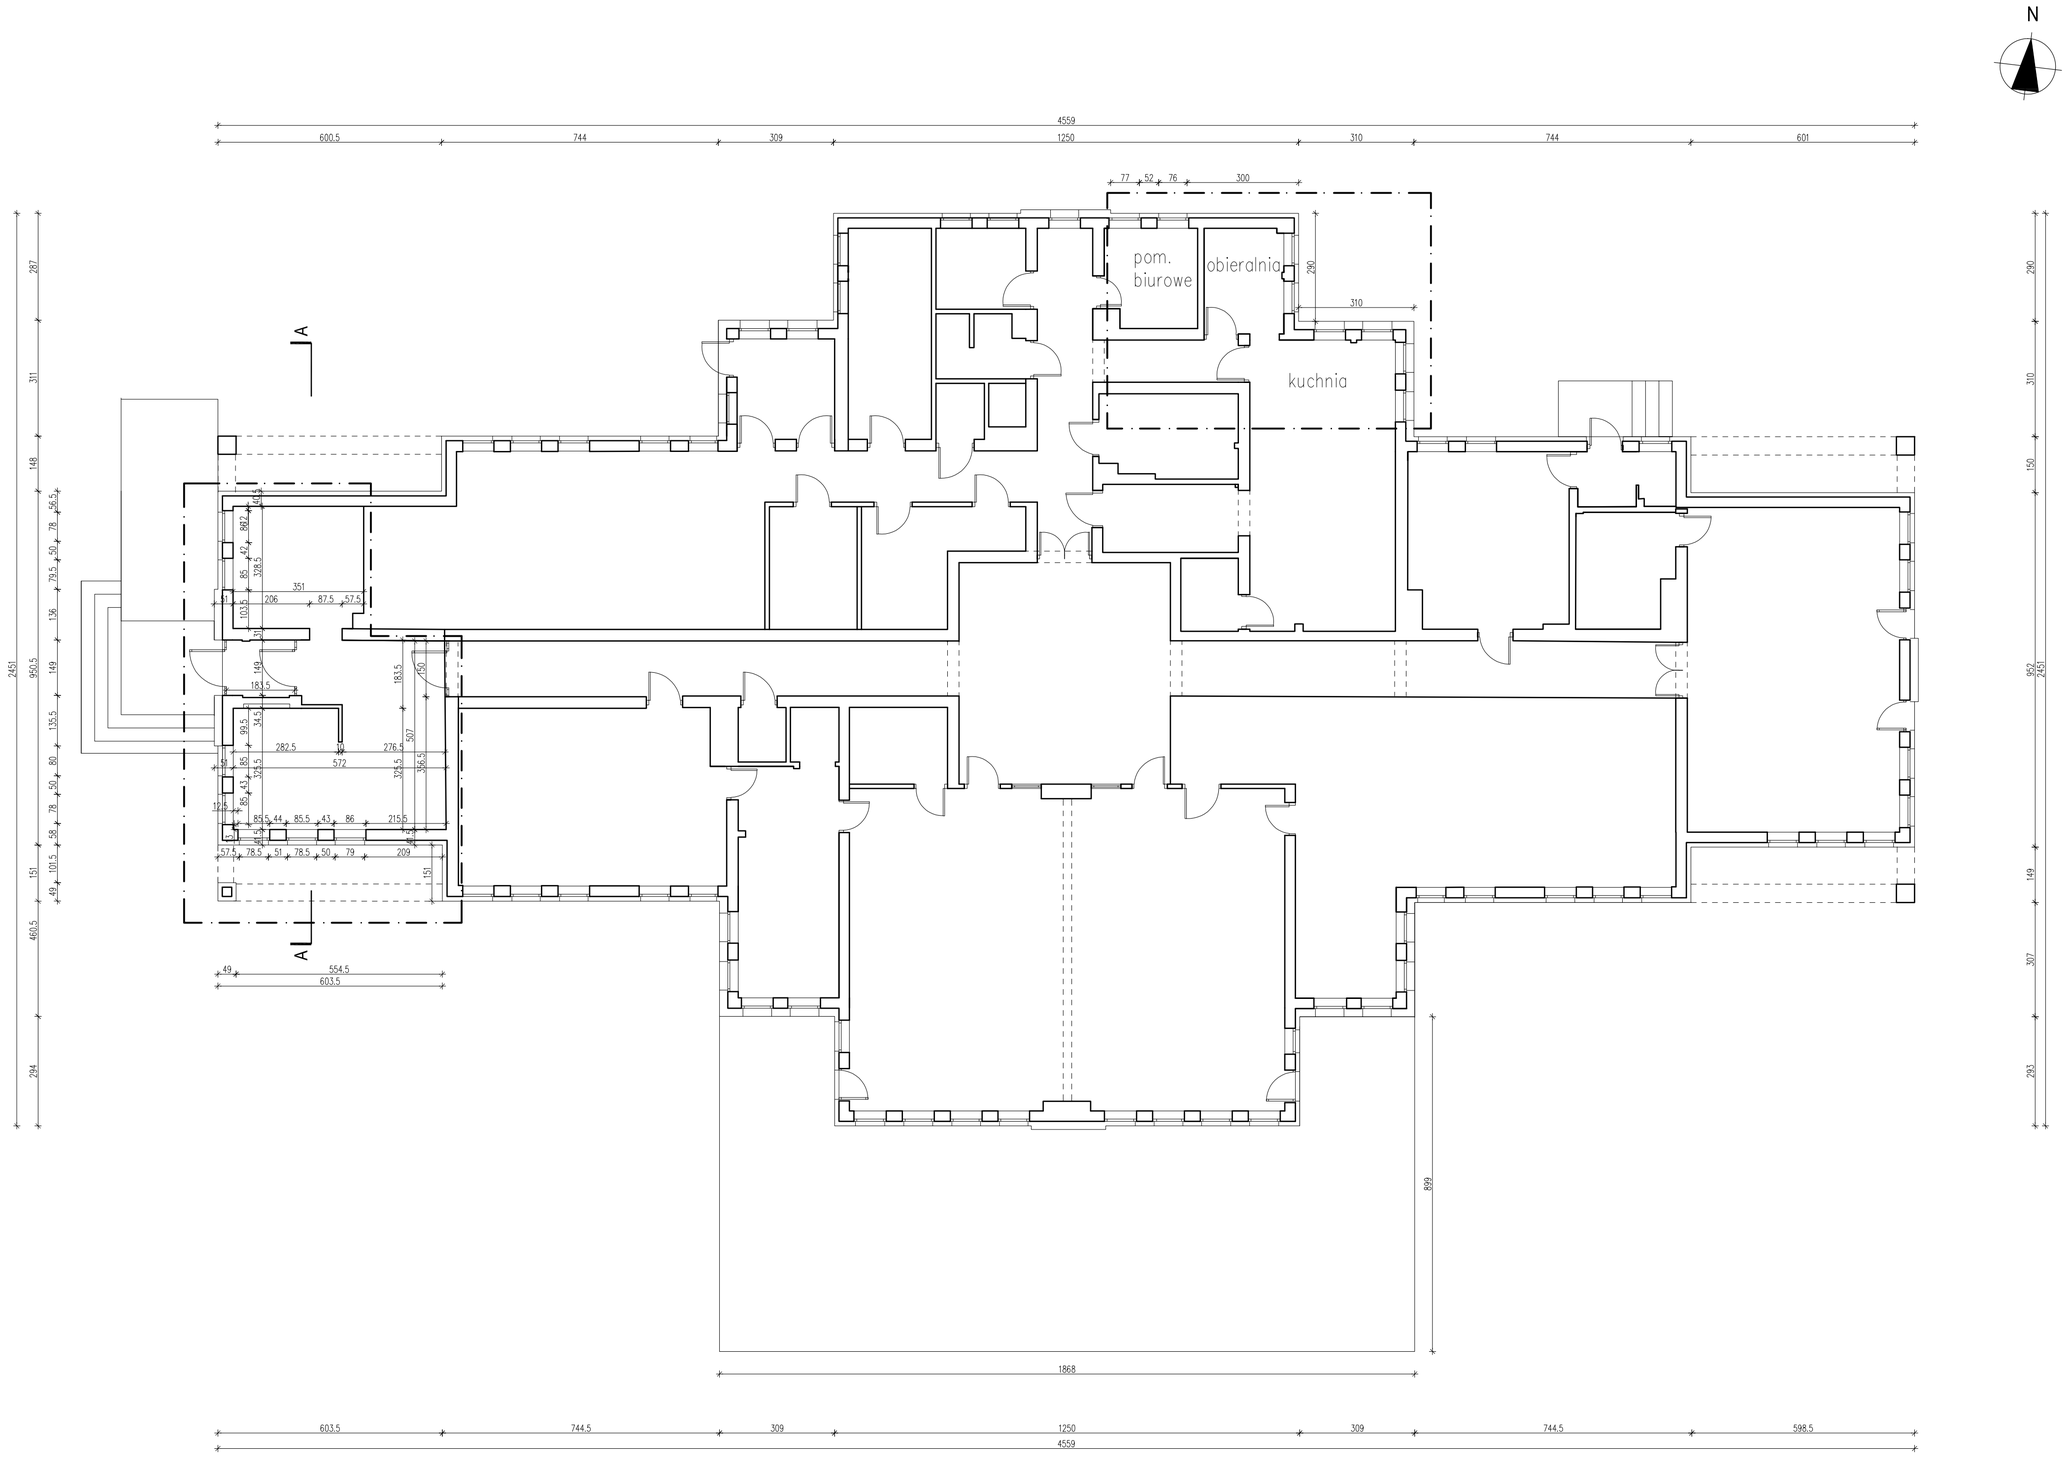

LEGENDA

- ZAKRES OPRACOWANIA/ INWENTARYZACJI
- ŚCIANY ISTNIEJĄCE

KLJ Architekci
Łukasz Janiak
60-446 Poznań, ul. Cetniewska 8

nazwa i adres budowy	Rozbudowa i przebudowa przedszkola nr 2 im. Krasnala Hałabały wraz z infrastrukturą techniczną. Działka. ewid. 107/28, obręb Koziegłowy
tytuł rys.	Inwentaryzacja - RZUT

data	skala	stadium
XII 2015	1:100	PB

projektował	mgr inż. arch. Łukasz Janiak nr upr. WP-OIA/OKK/UpB/61/2009
sprawdził	mgr inż. arch. Katarzyna Janiak nr upr. WP-OIA/OKK/UpB/29/2008
opracował	mgr inż. arch. Marlena Szwałek

nr rys. I 01