



## PRZEKRÓJ A-A

### MIJSCA POSTOJOWE

### DROGA WEWNĘTRZNA

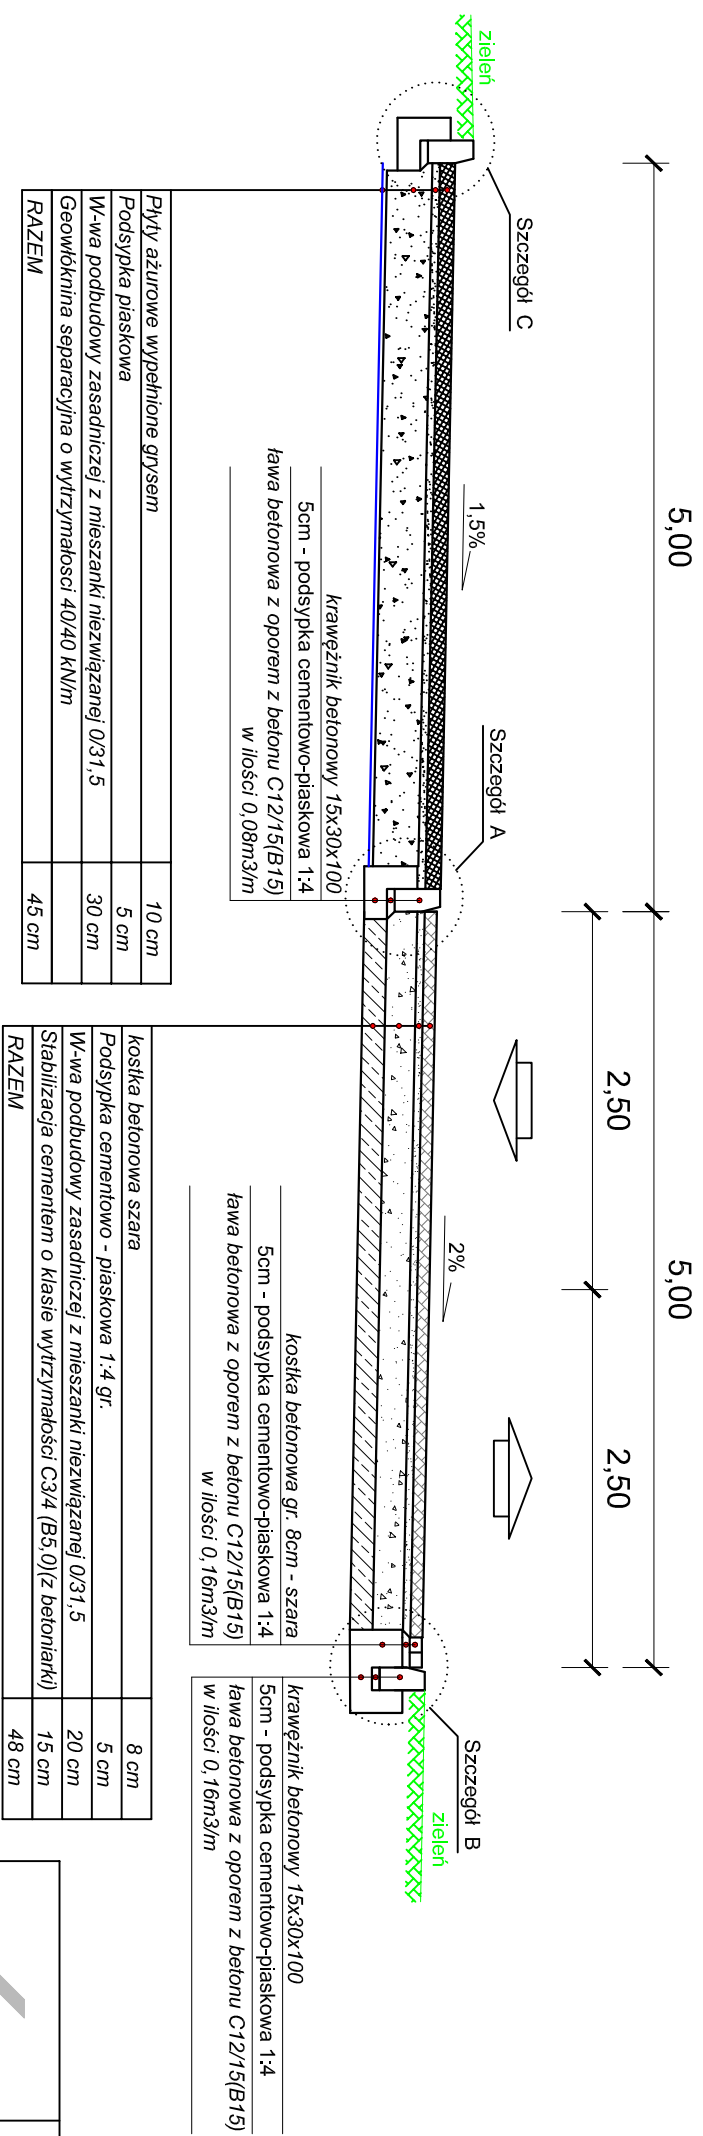

## PRZEKRÓJ B-B DROGA WEWNĘTRZNA

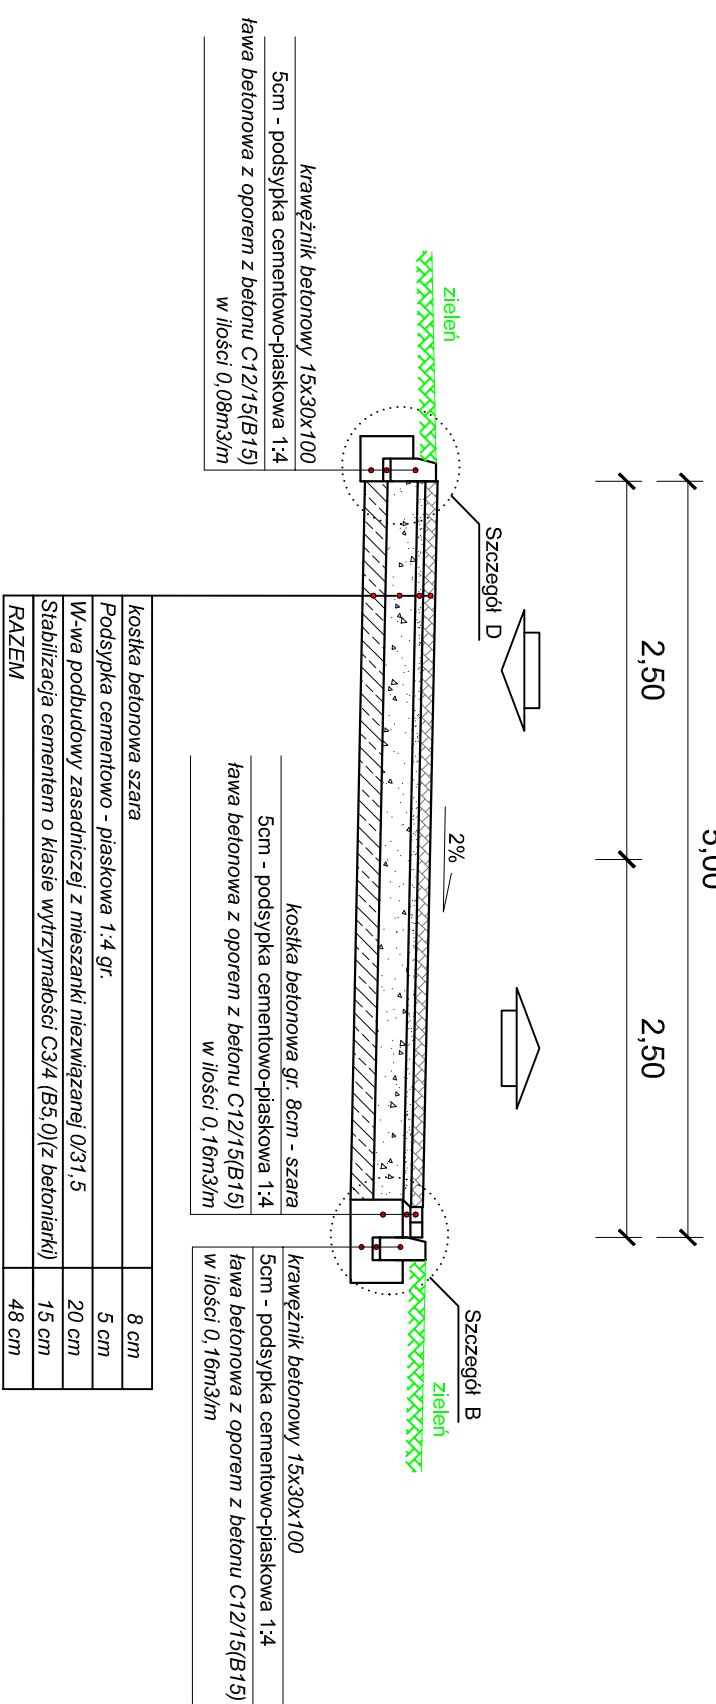

**KŁJ Architektki**  
Łukasz Janiak  
60-446 Poznań, ul. Cetniewska 8

Rozbudowa i przebudowa przedszkola nr 2  
im. Krasnala Halałaby wraz z infrastrukturą techniczną.  
Działka. ewid. 107/28, obręb Koziegłowy

## PRZEKROJE NORMALNE

tytuł rys.	PRZEKROJE NORMALNE		
data	skala	stadium	
XII 2015	1:50		

projektant  
mgr inż. Wojciech Furmaniak  
nr upr. WKP/0087/POOD/13

sprawdzający  
mgr inż. Wiesław Furmaniak  
nr upr. 1647/94/L0

opracował  
nr rys.  
3