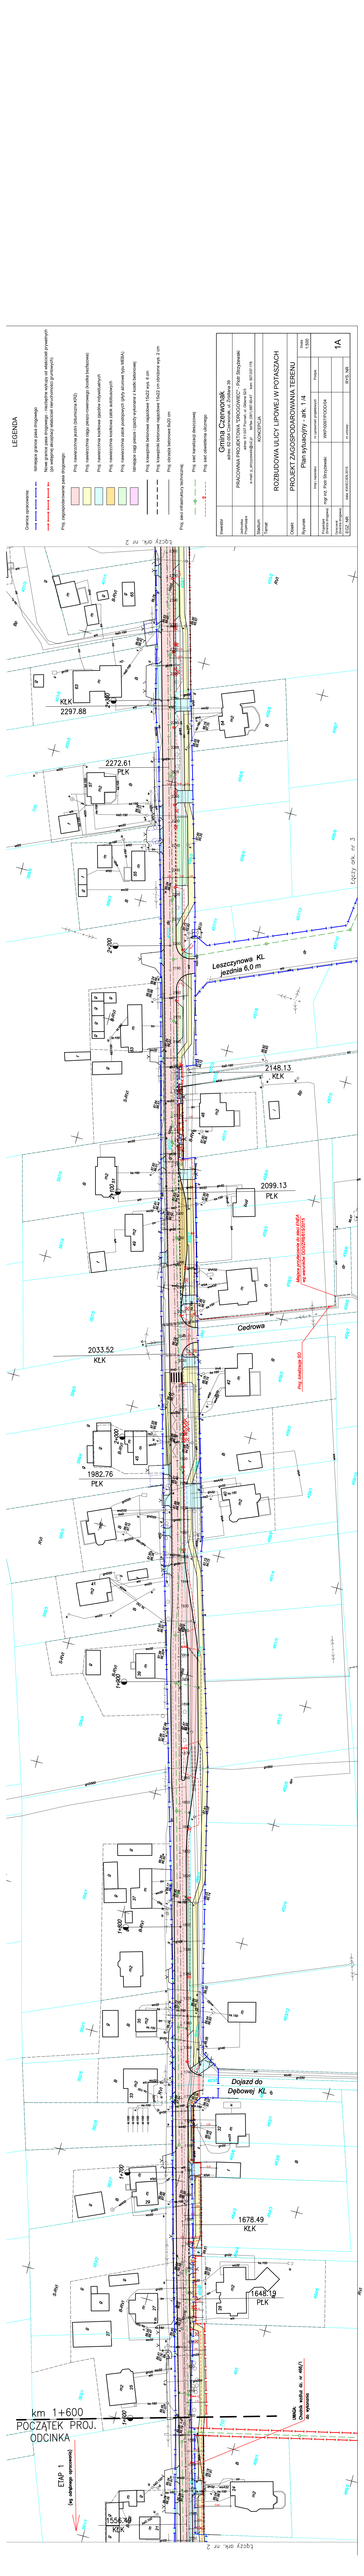
LEGENDA
Granica opracowania
Istniejące granice pasa drogowego
Nowe granice pasa drogowego - ustalone wnioskiem o wydzielenie gruntów na cele budowy i utrzymania drogi
Proj. odgałęzienie/zjazd
Proj. nawierzchnia jezdni (bitumiczna KR3)
Proj. nawierzchnia zjazdu (zatoka autobusowa)
Proj. nawierzchnia chodnika (asfalt lub mieszanka)
Proj. nawierzchnia ścieżki rowerowej (asfalt lub mieszanka)
Proj. nawierzchnia pasa postojowego (płyty ażurowe typu ABA)
Istniejąca linia zabudowy (zakres wyznaczenia z kolizji istniejącej)
Proj. krawężnik betonowy najazdowy 14x22 wys. 8 cm
Proj. krawężnik betonowy najazdowy 14x22 wys. 8 cm
Proj. krawężnik betonowy najazdowy 14x22 cm obniżone wys. 2 cm
Proj. obrzeże betonowe 6x20 cm
Proj. ogrodzenie/siatka ochronna
Proj. sieć kanalizacji deszczowej
Proj. sieć oświetlenia ulicznego
Gmina Czerwonak
adres: 62-004 Czerwonak, ul. Poznańska 39
PRZEBUDOWA ULICY LIPOWEJ W POTASZACH
zakres: km 0+000 do km 1+600, obręb Dębówiec
KONCEPCJA
ROZBUDOWA ULICY LIPOWEJ W POTASZACH
Plan sytuacyjny - skr. 1:1000
PROJEKT ZAGOSPODAROWANIA TERENU
mgr inż. Piotr Strzyżewski
KPI/0001/POD/24
1A
Lesznczynowa KL
jezdnia 6,0 m
Cedrowa
Dojazd do Dębowej KL
km 1+600
POCZĄTEK PROJ. ODCINKA
ETAP 1
na realizację wynosi
Linia
Ciągłość
Ciągłość
Ciągłość