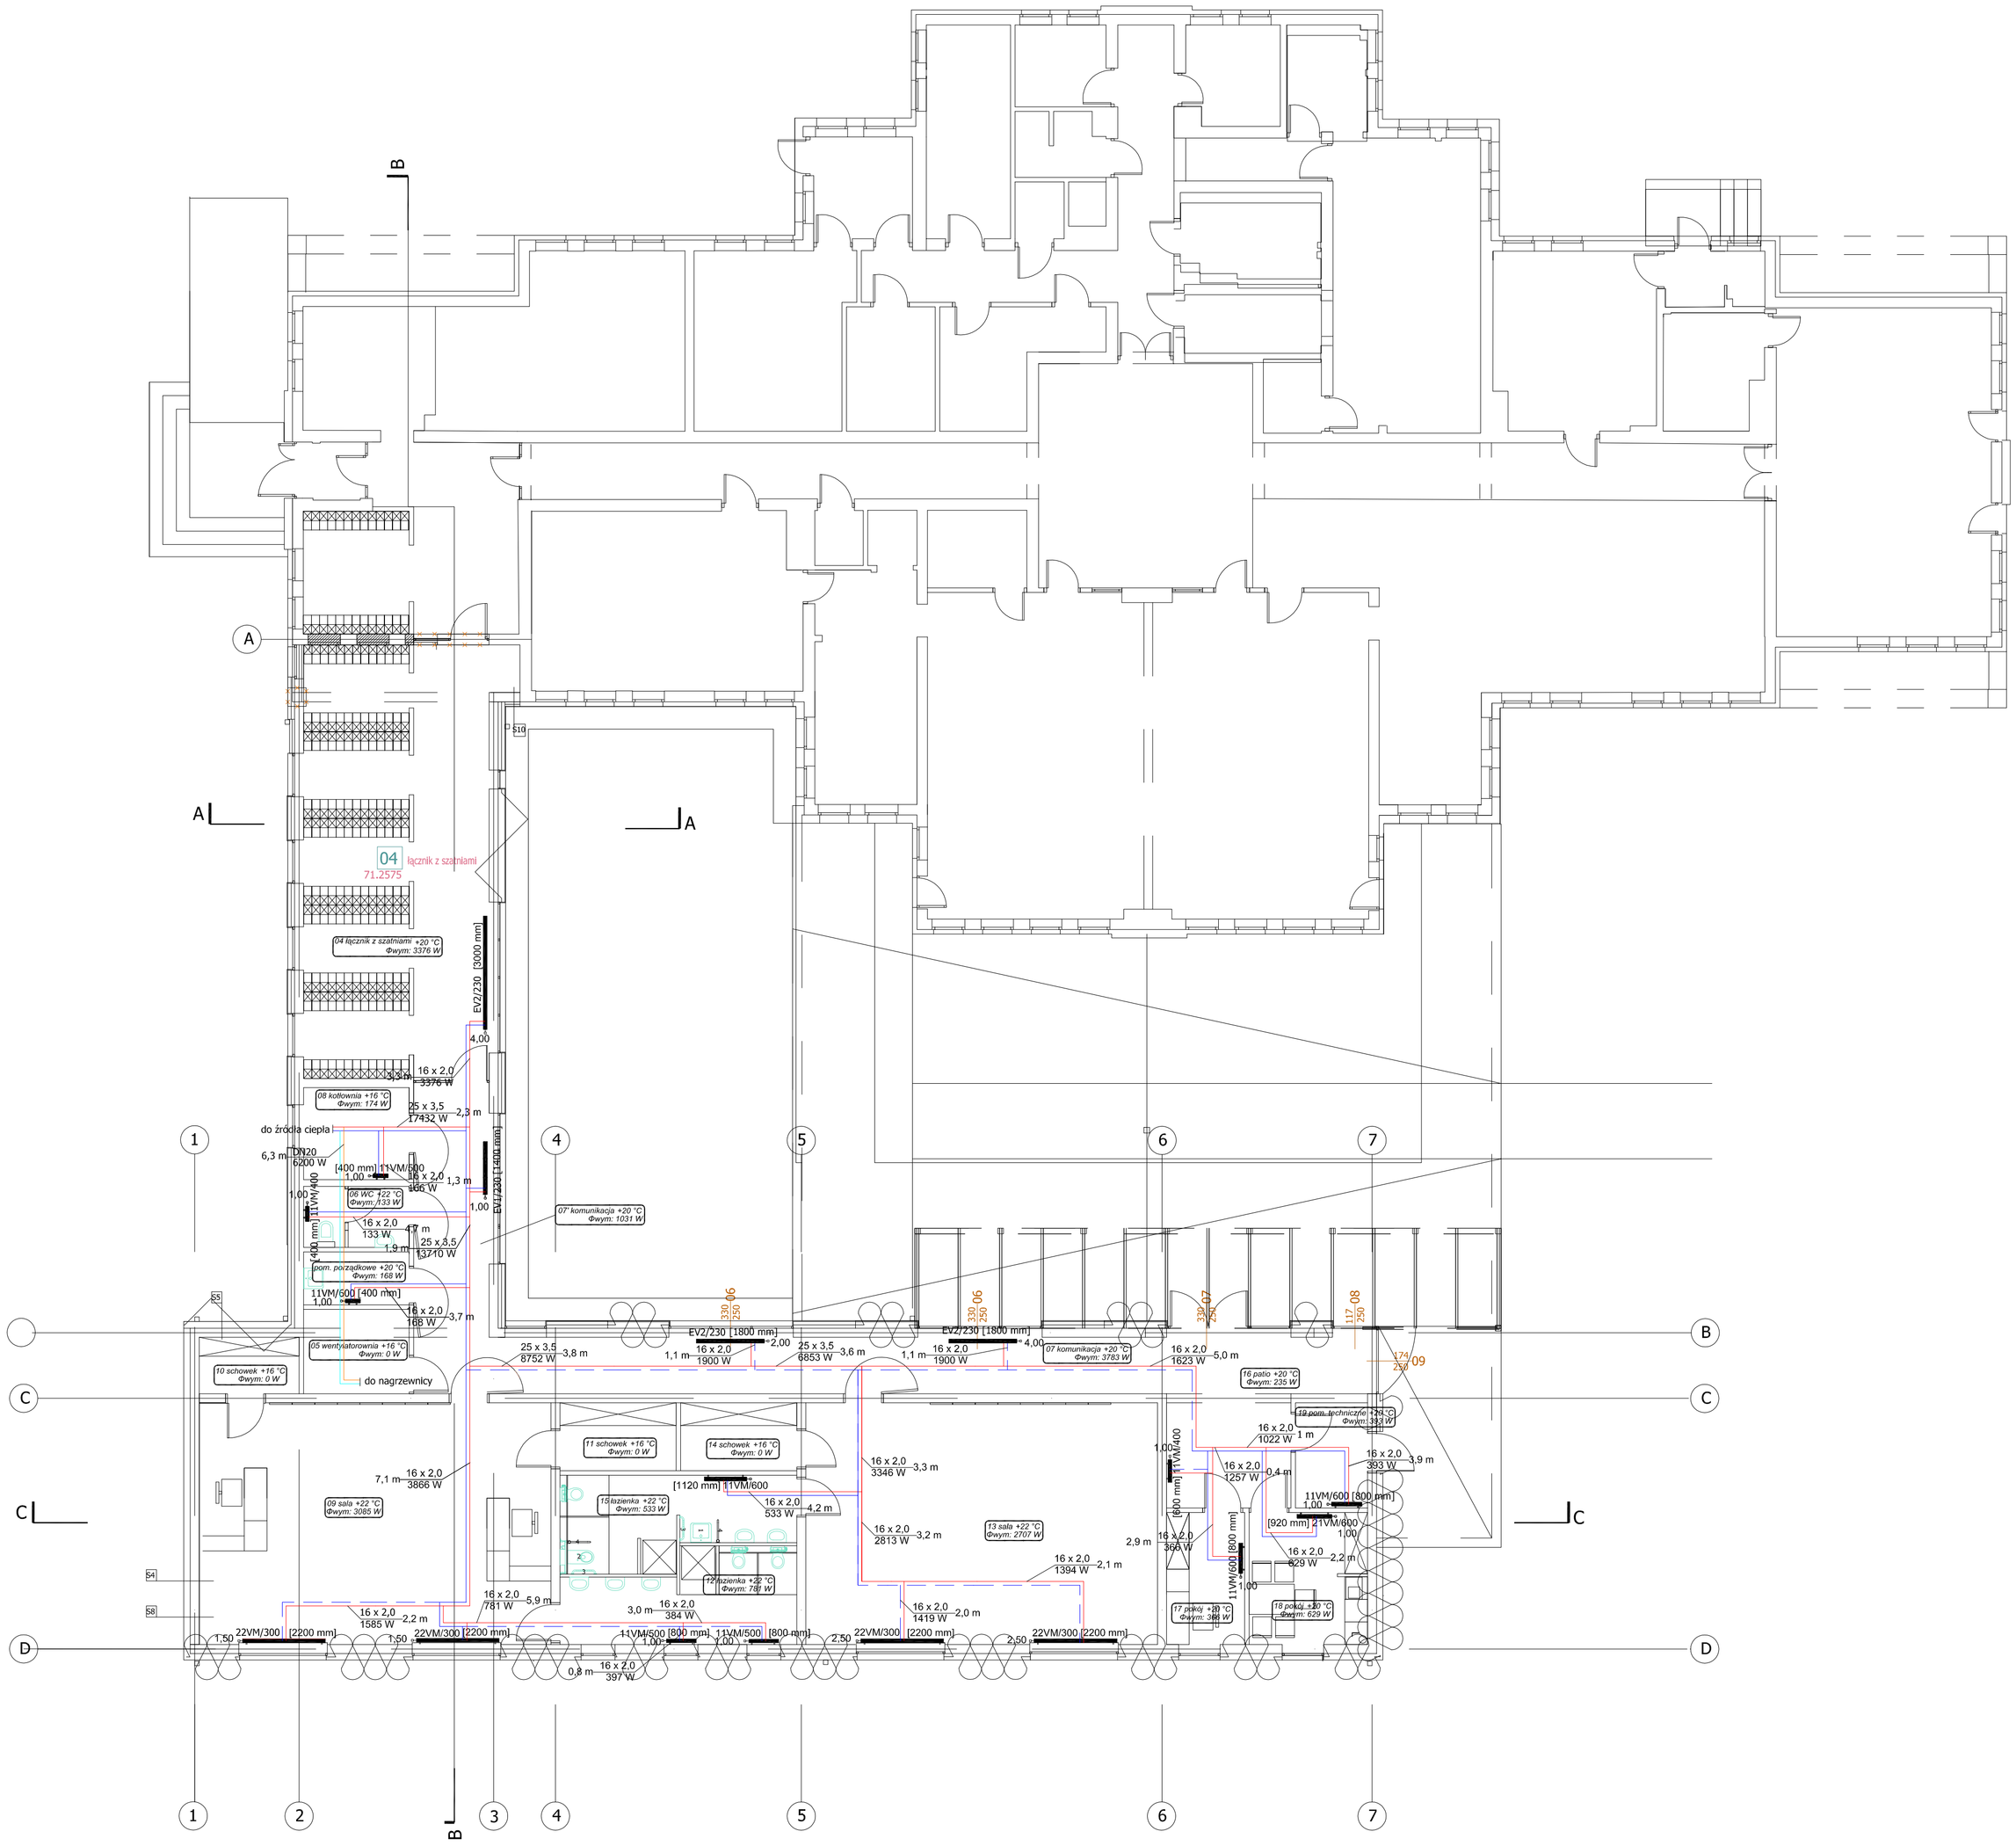

LEGENDA

- Instalacje centralnego ogrzewania zasilanie w posadzce
- Instalacje centralnego ogrzewania powrót w posadzce
- Instalacje ciepła technologicznego zasilanie
- Instalacje ciepła technologicznego powrót

14 x 2,0 / 1235 W - opis działek(średnica przewodu / moc)

- Grzejnik ze zintegrowanym zaworem termostatycznym (plus opis nastawy zaworu)
- Grzejnik konwektorowy stojący ze zintegrowanym zaworem termostatycznym(plus opis nastawy zaworu)

22KV/900 [600 mm] - Symbol, typ i wielkość grzejnika

-1,10 +20 °C Φwym: 176 W - Oznaczenie pomieszczenia (nracja, projektowa temperatura wewnętrzna i obliczeniowe zapotrzebowanie na ciepło)

KLJ ARCHITEKCI
KLJ Architekci
Łukasz Janiak
60-446 Poznań, ul. Cetniewska 8

nazwa i adres budowy	Rozbudowa i przebudowa przedszkola nr 2 im. Krasnala Hałabały wraz z infrastrukturą techniczną. Działka. ewid. 107/28, obręb Koziegłowy
tytuł rys.	RZUT PARTERU - instalacja c.o.

data	skala	stadium
XII 2015	1:100	PB

projektował	mgr inż. Jakub Makowski WKP/0148/POOS/10
sprawdził	mgr inż. Zenon Makowski 260/85/Pw
opracował	inż. Kacper Makowski
nr rys.	IS 02