


ZASILANIE Z ROZDZIELNI
GŁÓWNEJ OBIEKTU
PROJEKTOWANEGO RG1

Pz=11,0 kW
kj=0,9

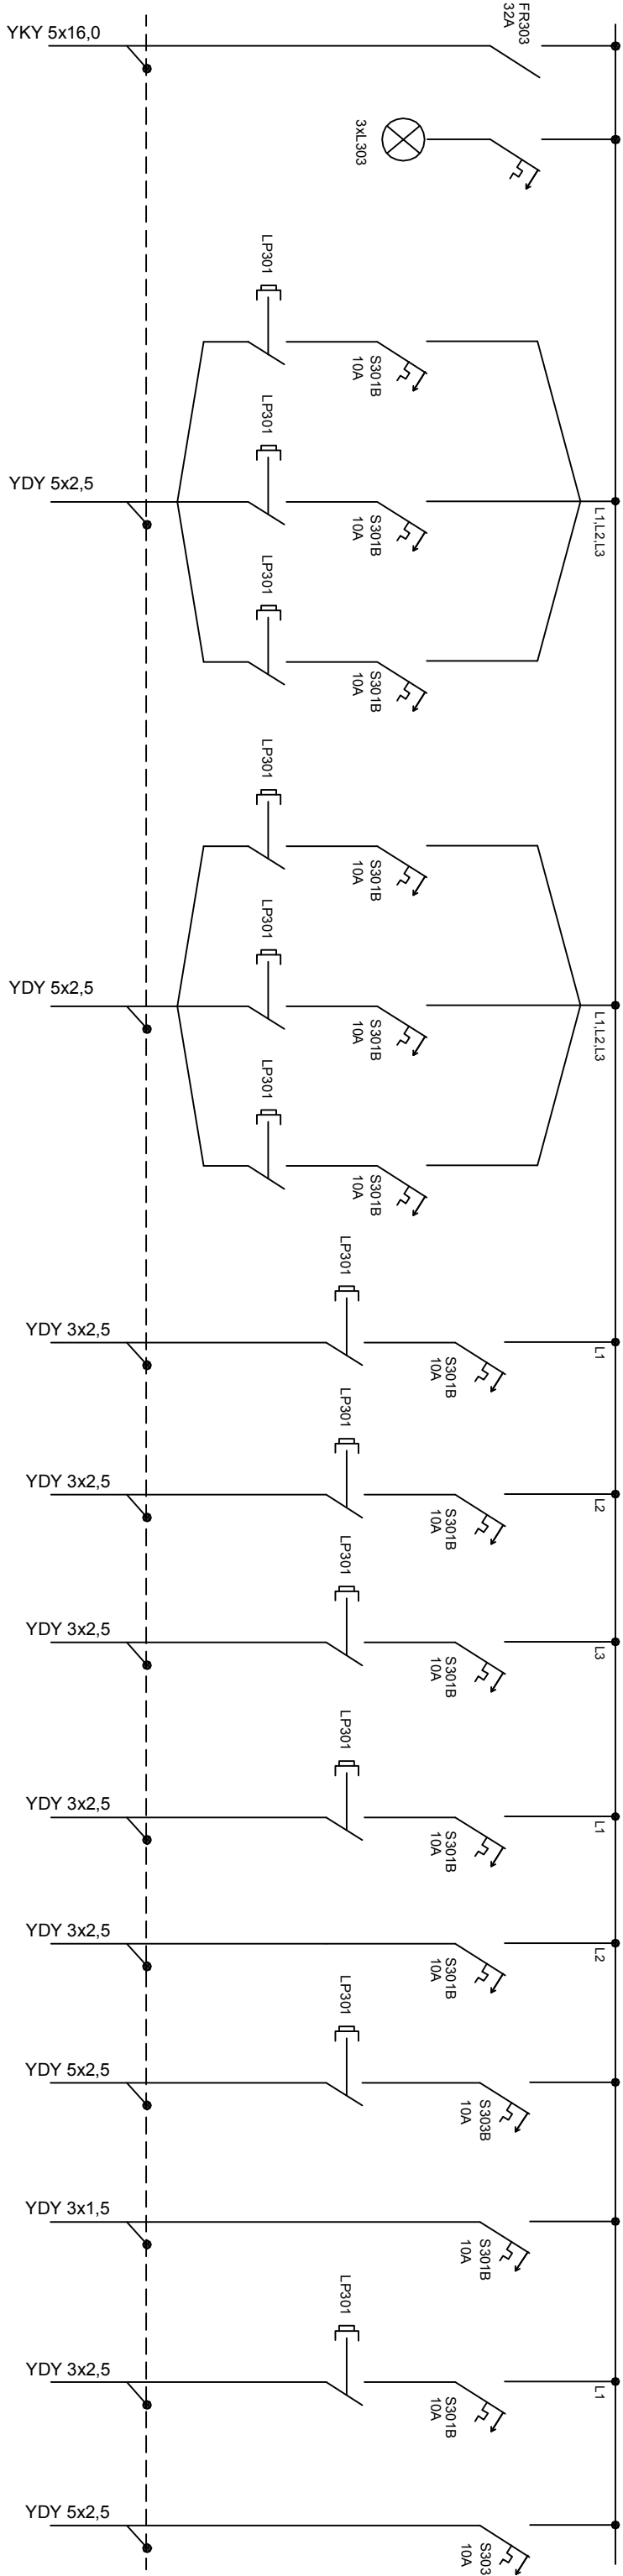

OBWÓD OŚWIET. TSO/1
OŚWIETLENIE HALI SPORTOWEJ

Pz=3,0 kW
kj=0,8

OBWÓD OŚWIET. TSO/2
OŚWIETLENIE HALI SPORTOWEJ

Pz=3,0 kW
kj=0,8

OBWÓD OŚWIET. TSO/3
OŚWIETLENIE HALI SPORTOWEJ

Pz=1,25 kW
kj=0,8

OBWÓD OŚWIET. TSO/4
OŚWIETLENIE HALI SPORTOWEJ

Pz=1,25 kW
kj=0,8

OBWÓD OŚWIET. TSO/5
OŚWIETLENIE HALI SPORTOWEJ

Pz=1,25 kW
kj=0,8

OBWÓD OŚWIET. TSO/6
OŚWIETLENIE HALI SPORTOWEJ

Pz=1,25 kW
kj=0,8

OBWÓD OŚWIET. TSO/7
OPRAWY Z MODUŁEM
AWARYJNYM

Pz=0,6 kW
kj=0,8

OBWÓD ZASILANIA
KOTARY GRODZĄCEJ TSO/8

Pz=1,5 kW
kj=0,4

OBWÓD ZASILANIA
TABLICY WYNIKÓW TSO/9

Pz=1,5 kW
kj=0,4

OBWÓD OŚWIET. TSO/10

Pz=1,25 kW
kj=0,8

OBWÓD ZASILANIA TSO/11
SIŁOWNIKÓW KOSZY

Pz=2,0 kW
kj=0,4

BILANS MOCY

Pz = 11,0 kW
Kj = 0,9
Ps = 9,9 kW
Iobl = 17,0 A

System instalacji wewnętrznej TN-S

Sposób ochrony przeciwporażeniowej:

- podstawowa - przed dotykem bezpośrednim obudowa izolacyjna urządzenia
 - dodatkowa - przed dotykem pośrednim szybkie wyłączenie urządzenia
- Stosować szafę XL3-160 wym 675x675x180 (wys x szer x głęb)
w wykonaniu podtylnkowym, drzwi metalowe

<p align="center">GPVT PRACOWNIA ARCHYTEKTONICZNA S.C. UL. PAMIĄTKOWA 2/37, 61-512 POZNAŃ Tel/Fax 61 22 48 120, e-mail: biuro@gpvt.pl</p>		<p align="center">URZĄD GMINY CZERWONAK UL. ŹRÓDLANA 39, 62-004 CZERWONAK</p>	
Numer umowy:	Brandz:	Elektryczna:	Sadum dokumentacji:
Investor:	BUDOWLANE		
Nazwa inwestycji:	BUDOWA HALI SPORTOWEJ PRZY SZKOLE PODSTAWOWEJ W OMIŃSKACH		
Ukwalizacja inwestycji:	DZIAŁKA NR 191/4 OMIŃSKA		
Opisanie:	Nr uprawnień		
Projektant:	mgr inż. Wiesław Kąkolon		
Spełniający:	mgr inż. Ryszard Władczak		
Trzeci rysunek:	Podpis/pleciszka:		
Data rozpoczęcia projektu:	Rozmiar sporządki:	Data:	Nr rysunku:
Osobna modyfikacja:		10.2015	E-04
<p align="center">SCHEMAT TABLICY TSO</p>			Skala:
<p align="center">UWAGA! PROJEKT ARCHYTEKTONICZNY ROZPRAWIANYŁĄCZYNIE Z PROJEKTAMI BRANŻOWYMI</p>			1:100
<p align="center">© Wszelkie prawa zastrzeżone. Powielanie lub wykorzystywanie bez zgody właściciela dokumentacji zabronione</p>			