
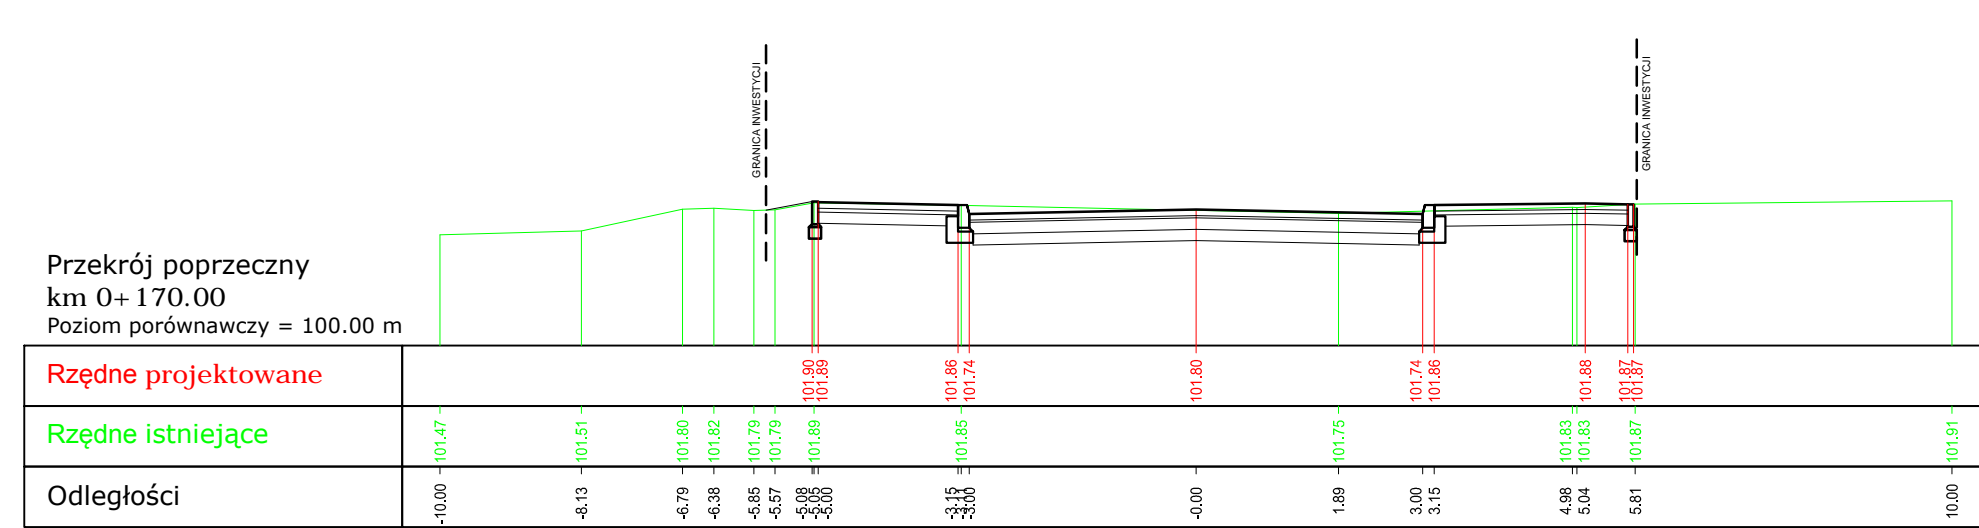
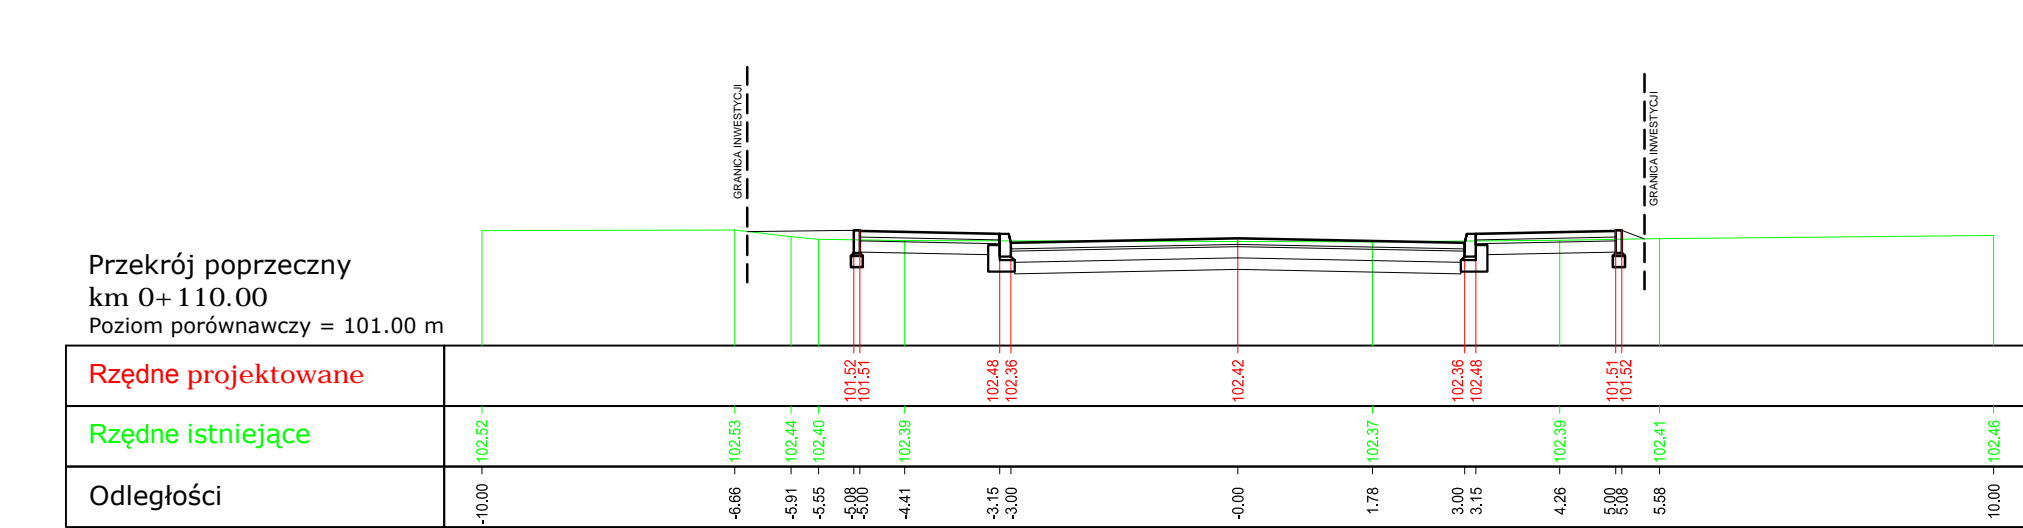
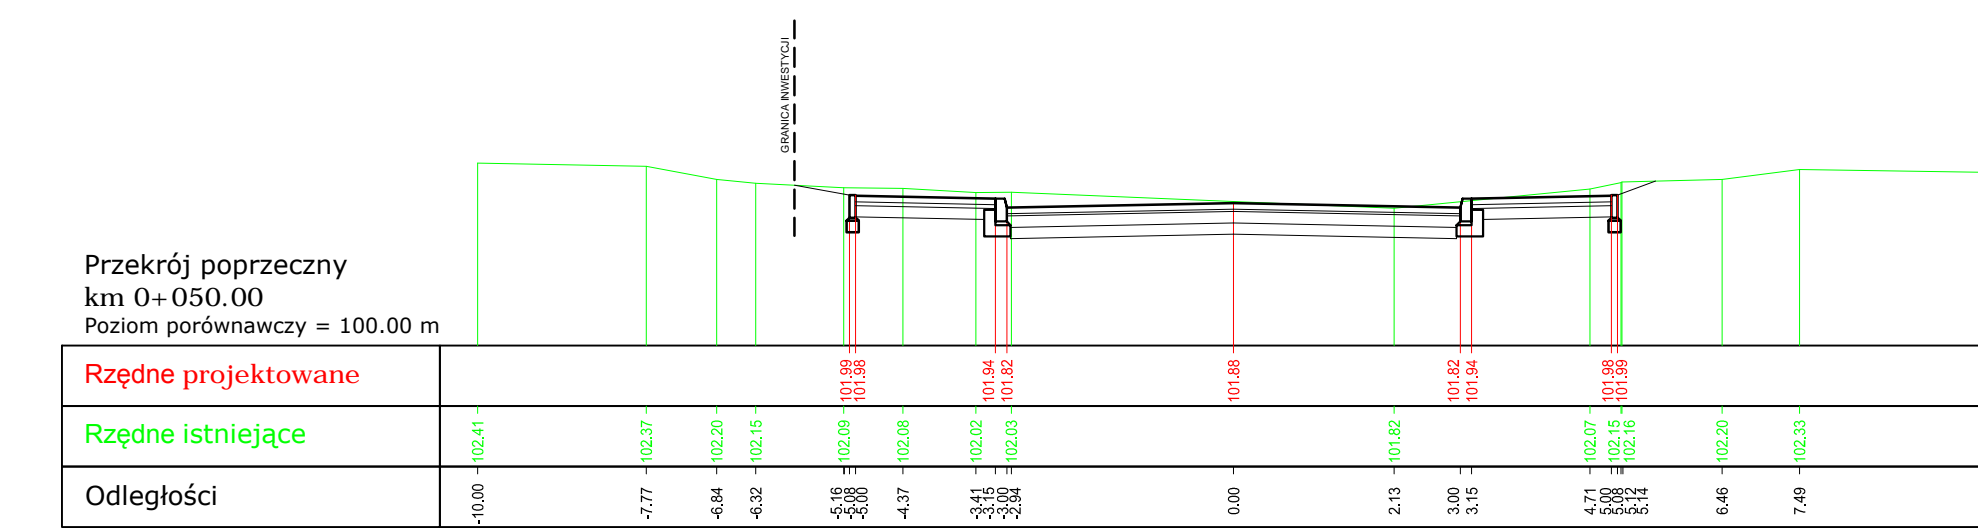
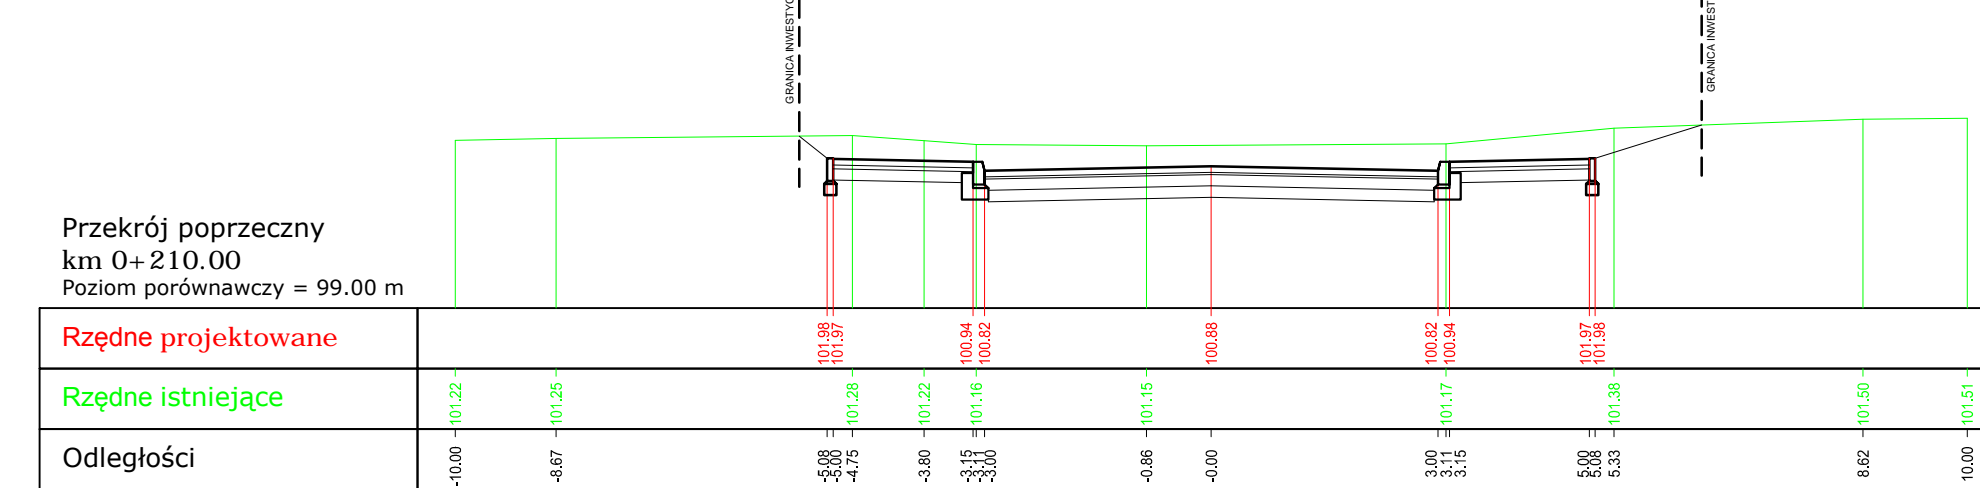
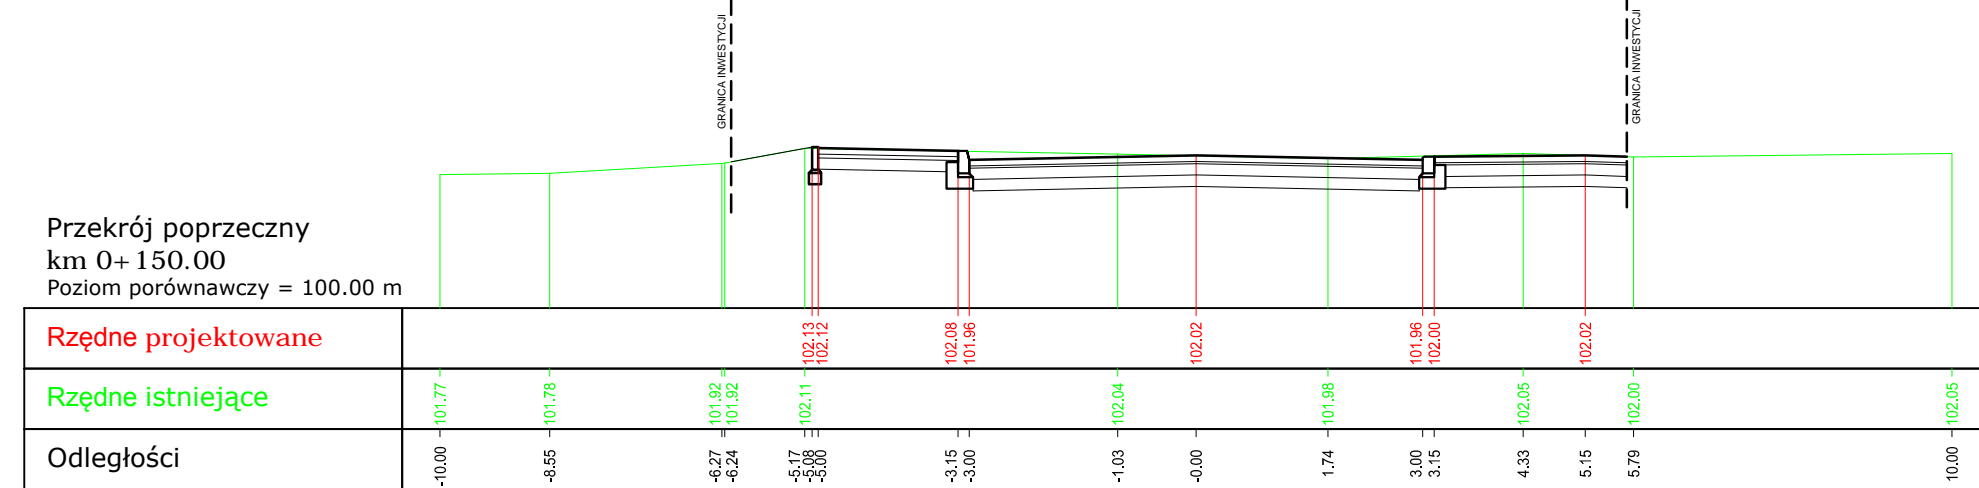
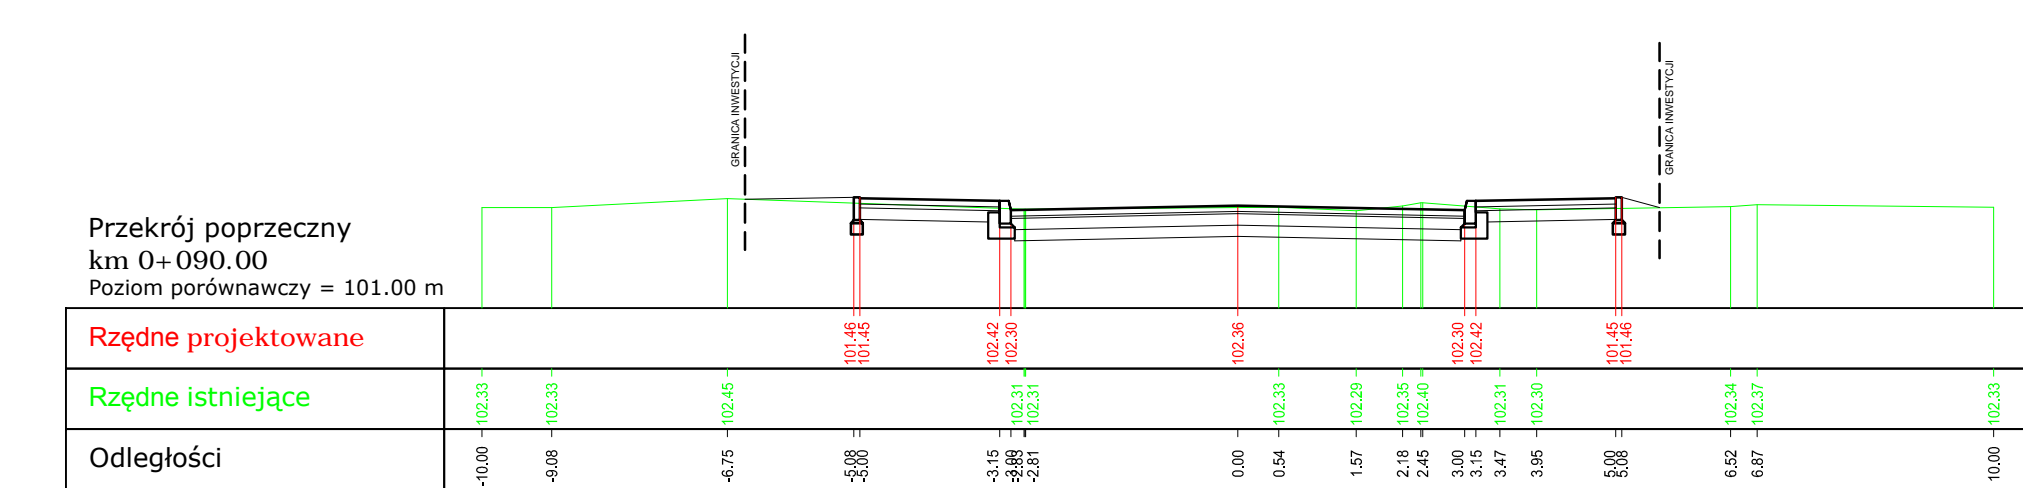
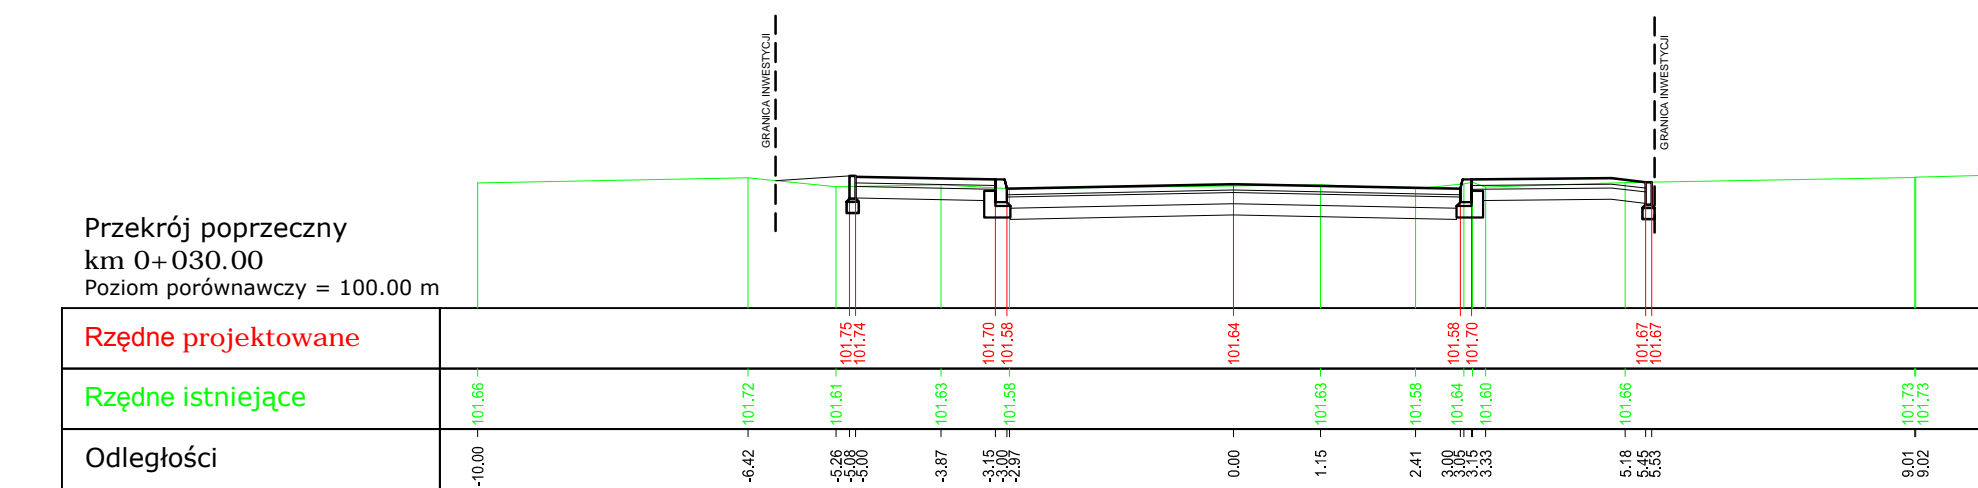
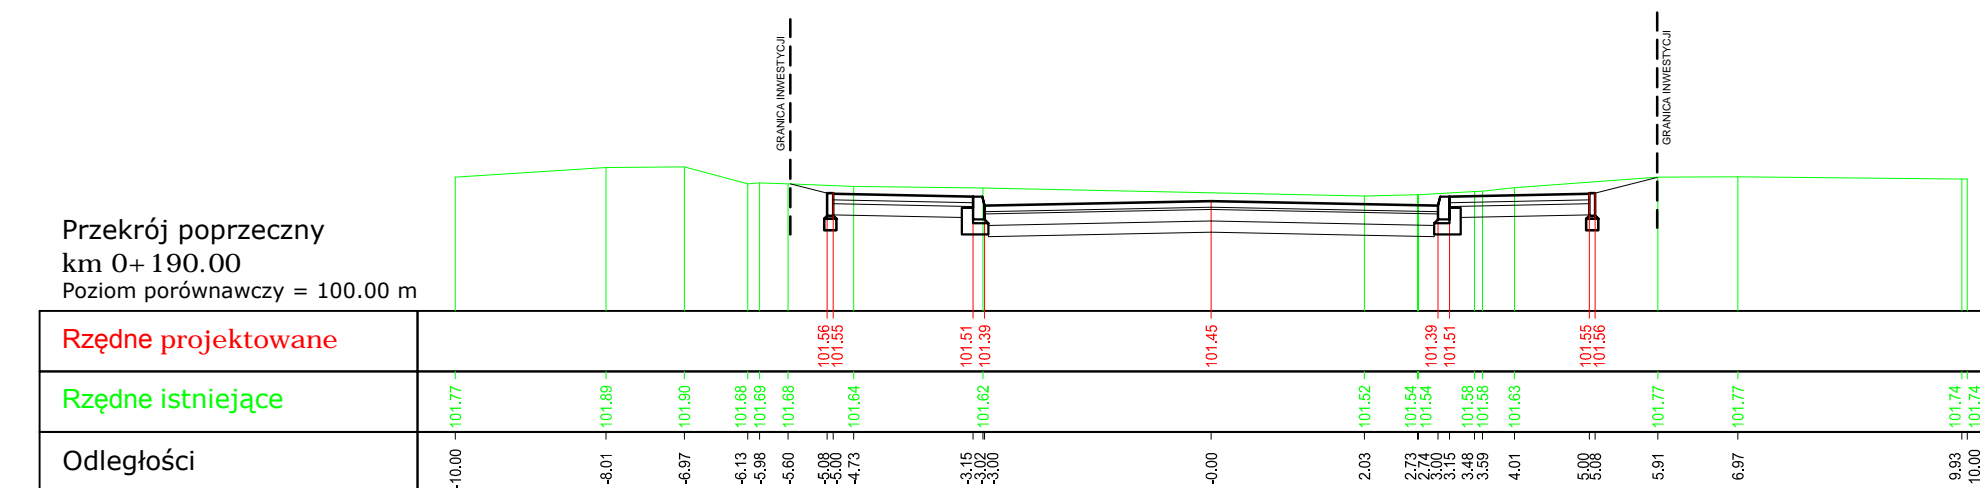
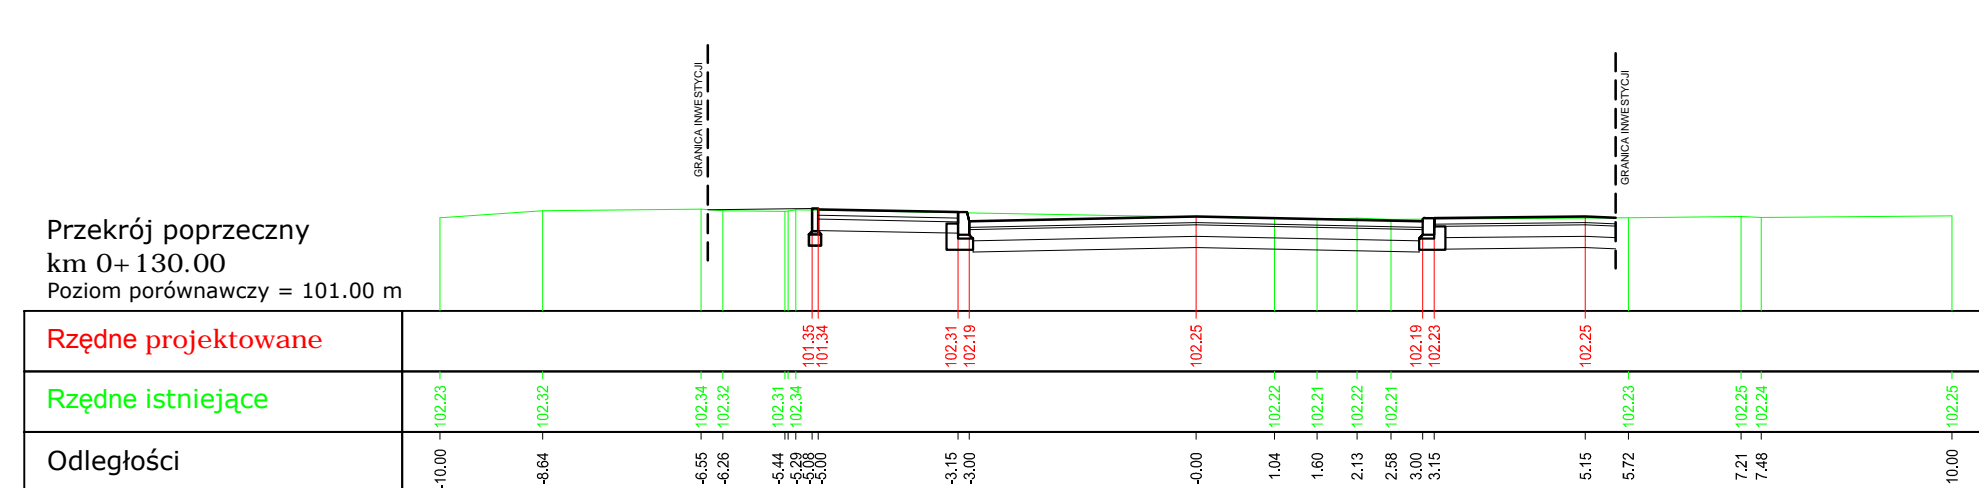
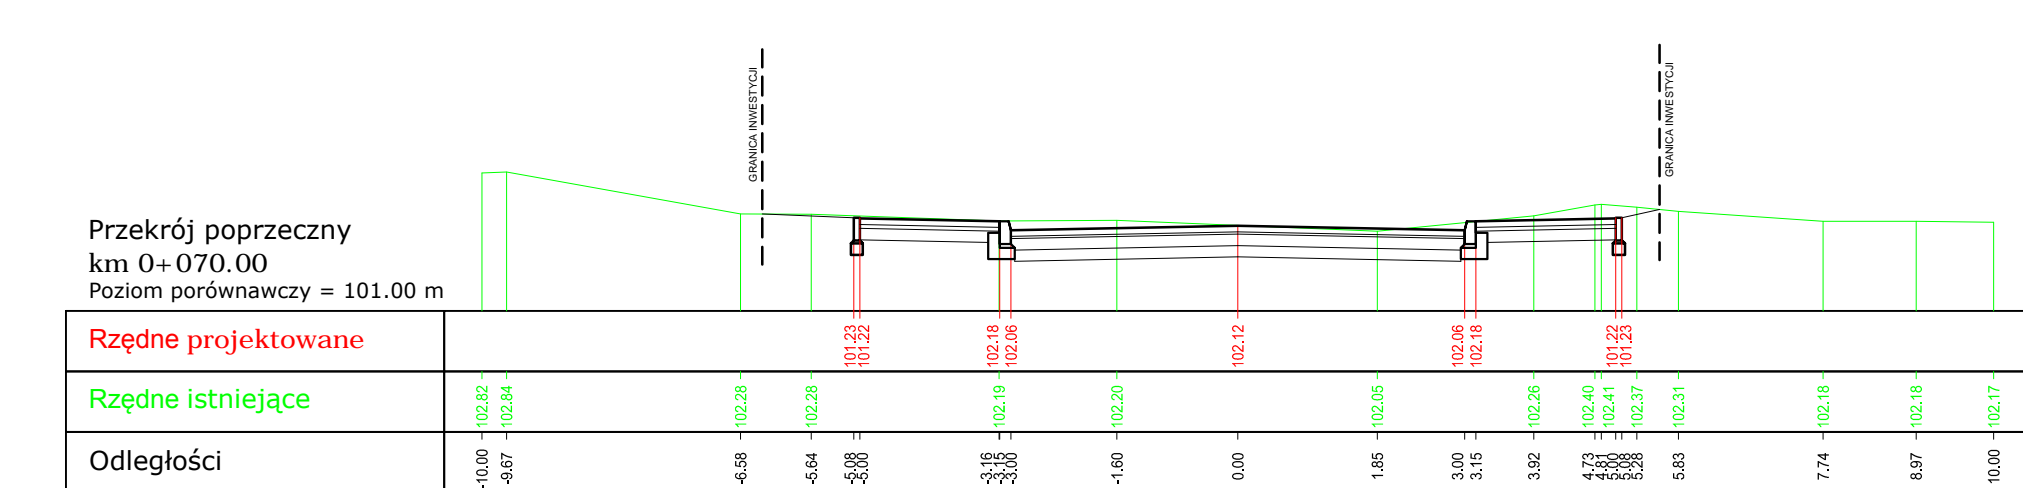


# ulica Sucha

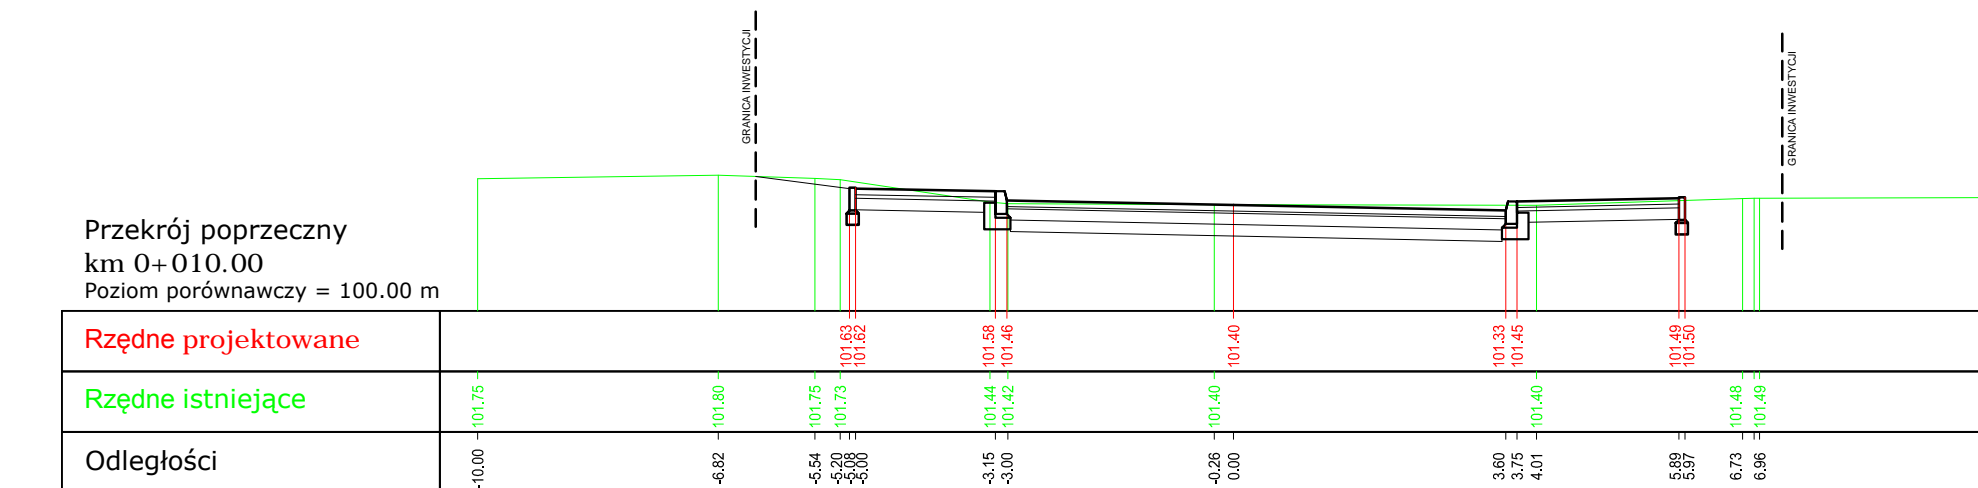

INWESTOR		
<i>Gmina Czerwonak</i>		
ul. Źródłana 39 62-004 Czerwonak		
ZAMAWIAJĄCY		
<i>Gmina Czerwonak</i>		
ul. Źródłana 39 62-004 Czerwonak		
JEDNOSTKA PROJEKTOWA		
<b>PRZEDSIĘBIORSTWO PROJEKTOWO-USŁUGOWE DROMAX sp. z o.o.</b>		
ul. K. Libelta 1A lok. 2, 61-706 POZNAŃ e-mail: <a href="mailto:biuro@d-dromax.pl">biuro@d-dromax.pl</a> tel. + 48 724 202 772 fax. +48 (61) 223 24 78 web: <a href="http://www.d-dromax.pl">www.d-dromax.pl</a>		
STADIUM	PROJEKT WYKONAWCZY	
TEMAT	Wykonanie projektu budowy ulic Suchoj i Wodnej w Kicinie wraz z placem u zbiegu ulic Wodnej i Nowe Osiedle	
TYTUŁ RYSUNKU	PRZEKROJE POPRZECZNE	
BRANŻA	DROGOWA	
STANOWISKO	IMIĘ I NAZWISKO	PODPIS
PROJEKTOWAŁ	mgr inż. Michał BAUMGART	
NR UPRAWNIENIEN/SPECIALNOŚĆ	WPK/1052/P/010/08 up. bud. dr. projektowana bez ograniczeń w specjalności drogowej	
OPRACOWAŁ	mgr inż. Anna ŁUSZCZAK	
	inż. Marcin KABACIŃSKI	
SPRAWDZIŁ	mgr inż. Krzysztof SZCZEPANIAK	
NR UPRAWNIENIEN/SPECIALNOŚĆ	WPK/1052/P/010/08 up. bud. dr. projektowana bez ograniczeń w specjalności drogowej	
DATA OPRACOWANIA	SKALA	NR RYSUNKU_ABRKUSZ
16.05.2016	1:100	05_3
Nazwa pliku: 060_PW_DR_pp_01_A.dwg (060_PW_DR_pp_01_3A.pdf)		