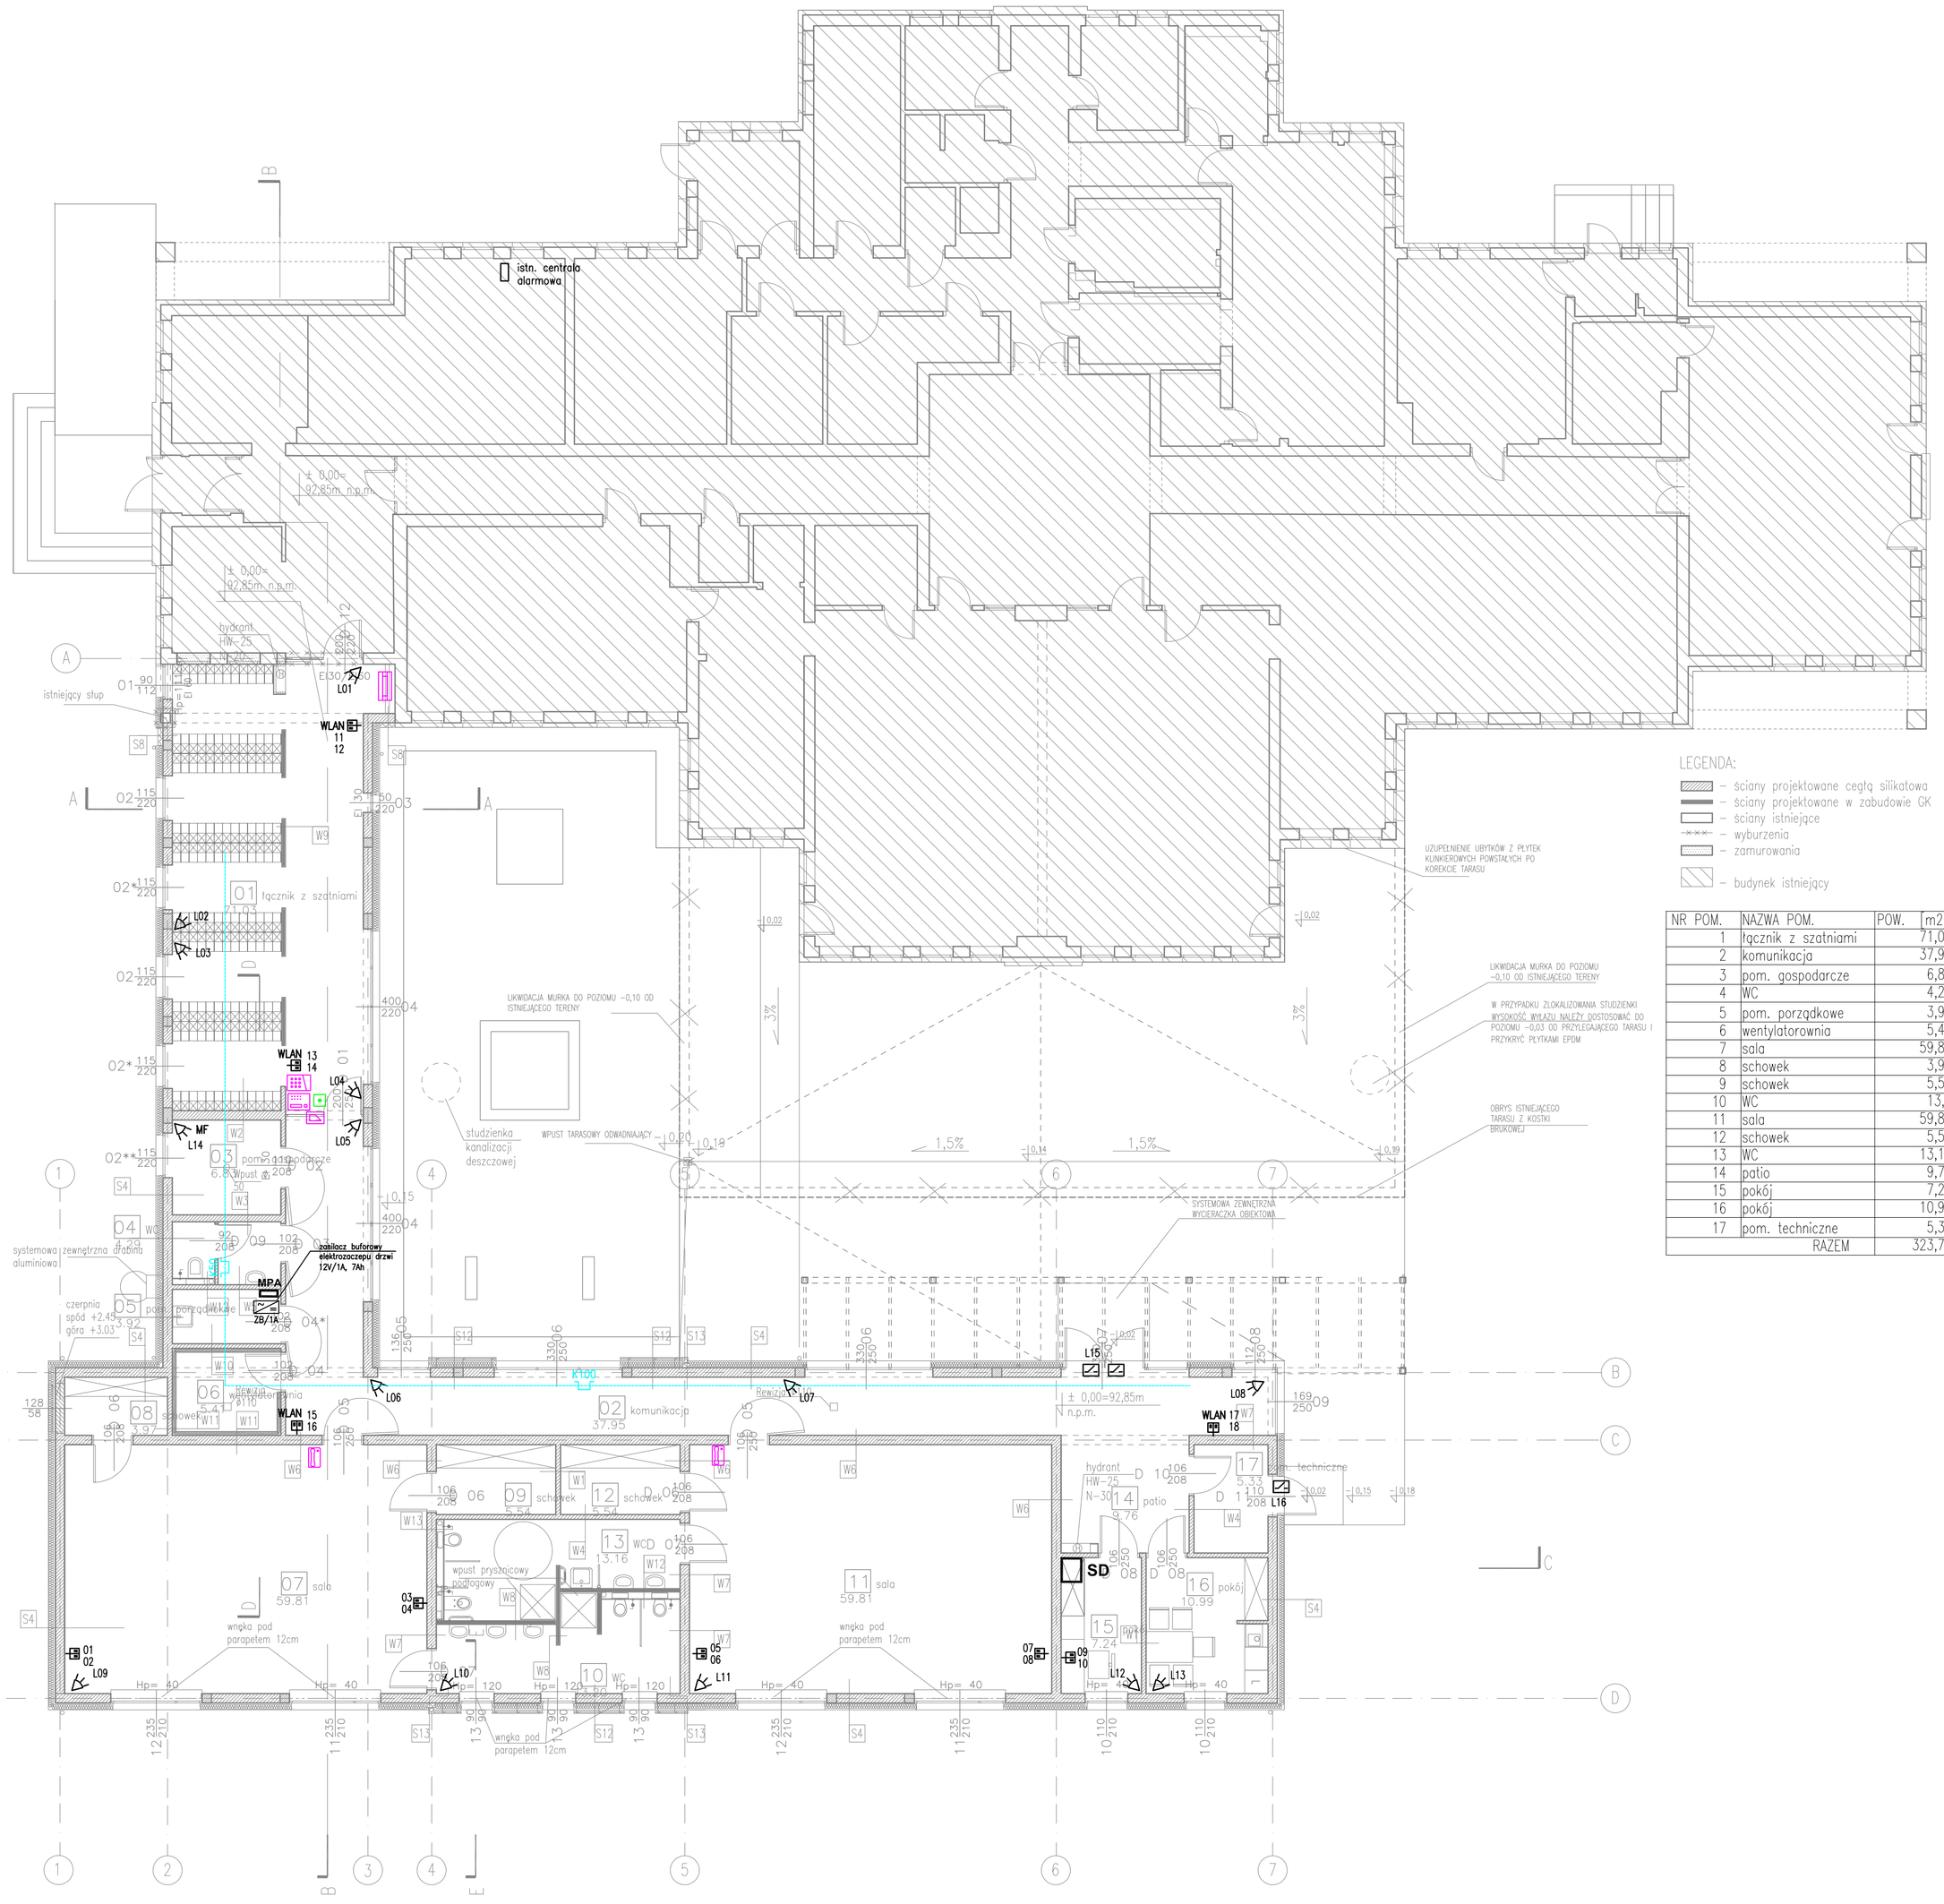

LEGENDA

MPA	Skrzynka podcentrali alarmowej
	Czujka pasywna podczerwieni PIR, poczwórny pyroelement, zasięg 12m
MF	Pasywna czujka podczerwieni i mikrofalowa
	Czujnik kontaktronowy wpuszczany, dwuparametryczny
	Panel wywołania systemu domofonowego w obudowie n/t
	Unifon systemowy
	Zamek szyfrowy z klawiaturą kodową
	Przycisk wyjścia awaryjnego
	Zasilacz systemu domofonowego w rozdzielnicy RG
SD	Szafa dystrybucyjna
	Gniazdo 2xRJ45 ekranowane kategorii 5e
WLAN	Punkt gniazd dla urządzeń sieci bezprzewodowej WLAN – montaż przy suficie
	Okablowanie poziome U/UTP kat. 5e, LSZH.
K200	Trasa kablowa wykonana z koryta z blachy stalowej ocynkowanej z perforacją

UWAGI

1. Plany instalacji rozpatrywać łącznie ze schematami instalacji.

2. Przewody układać w korytach metalowych w suficie podwieszanym oraz natynkowo i podtynkowo w rurach osłonowych.

3. Przepusty w ścianach i stropach wykonać w klasie odporności ogniowej odpowiadającej klasie elementów budowlanych przez które przechodzą.

4. Wszystkie połączenia wykonywać zgodnie z DTR dostarczonych urządzeń.

	KLJ Architekci Łukasz Janiak 60-446 Poznań, ul. Cetniewska 8
nazwa i adres budowy	Rozbudowa i przebudowa przedszkola nr 2 im. Krasnala Hałabały wraz z infrastrukturą techniczną. Działka. ewid. 107/28, obręb Kozieglowy
tytuł rys.	Instalacja okablowania strukturalnego, alarmowa, domofonowa - rzut parteru
data: XII 2015	skala: 1:100
stadium: PB	
projektował	inż. Mieczysław Kołenda upr. nr 33/76/Pw
sprawdził	mgr inż. Zenon Golon upr. nr 135/76/Pw
opracował	mgr inż. Andrzej Baranowski
nr rys.	E03