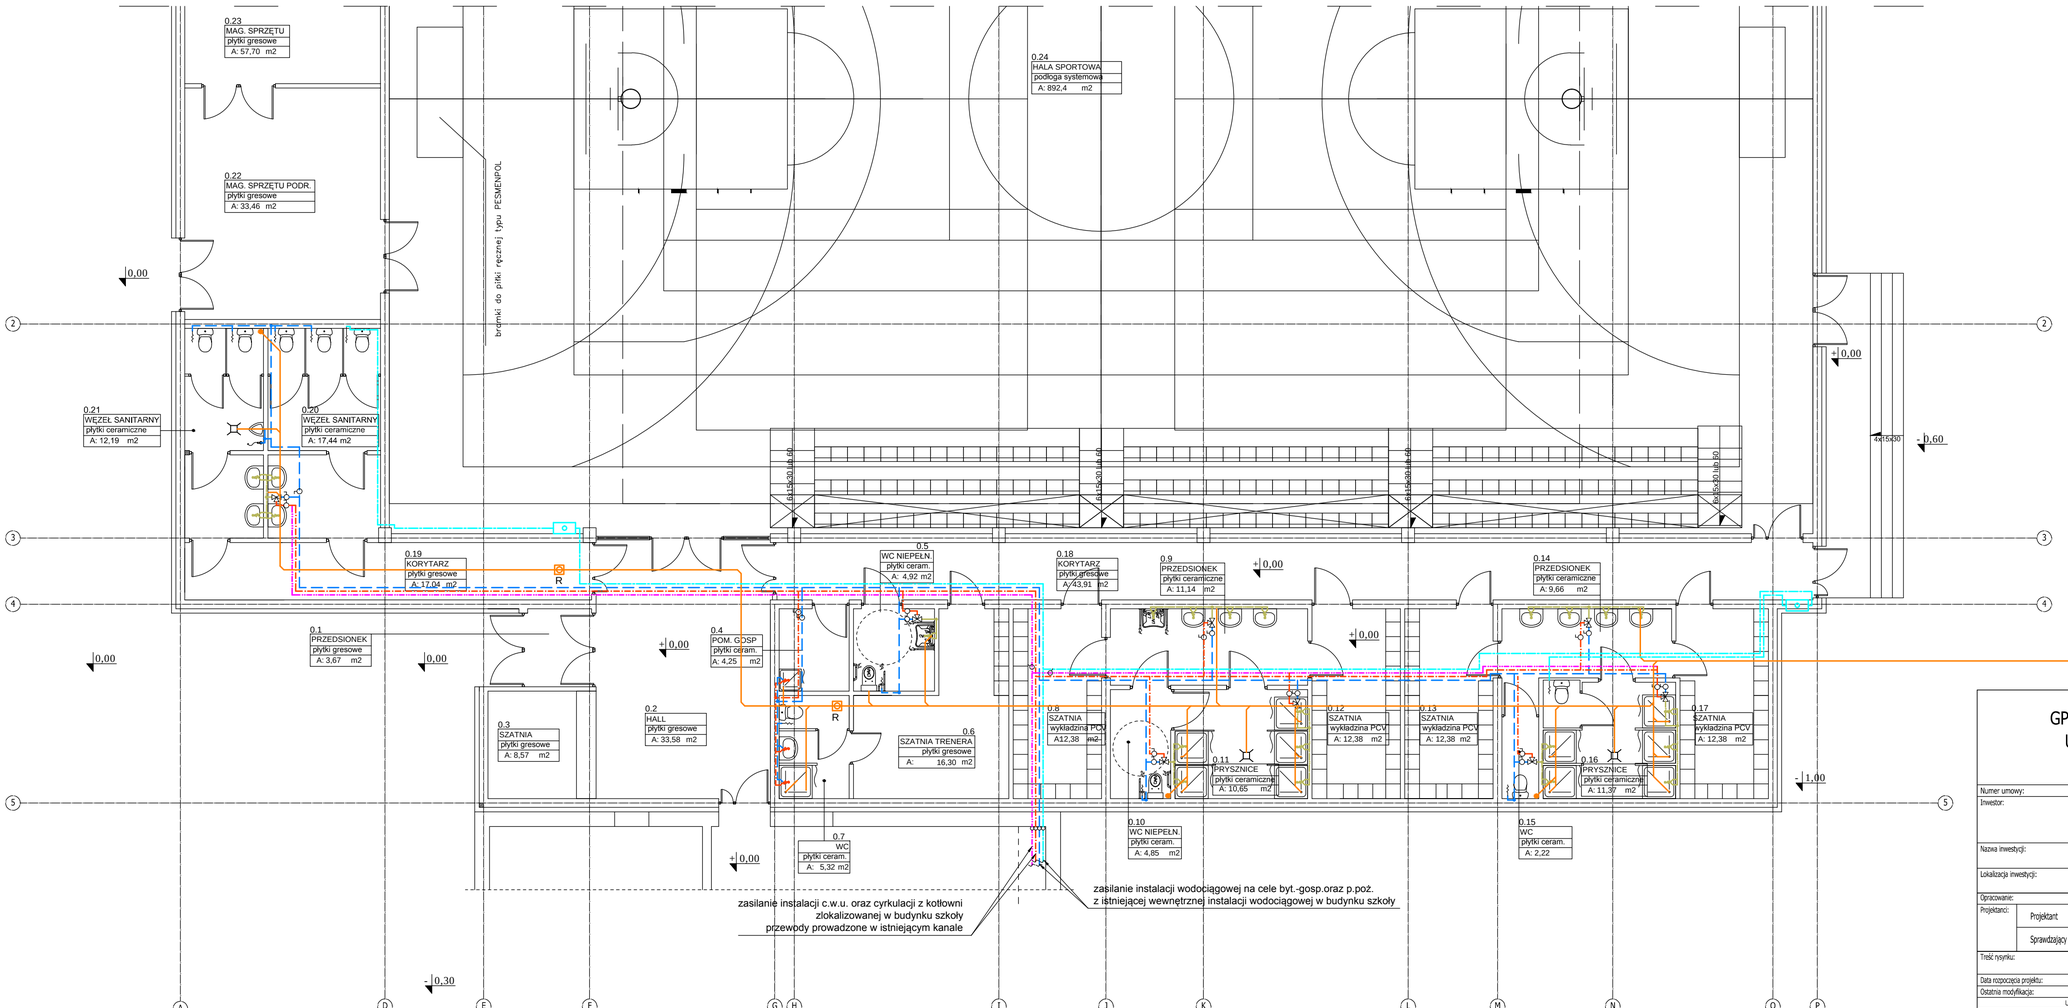

UWAGI

1. Wszystkie roboty nale ży wykonywać zgodnie z Polskimi Normami, "Warunkami technicznymi wykonania i odbioru robót, budowlano-montażowych opracowanymi przez Instytut Techniki Budowlanej oraz zasadami wiedzy i sztuki budowlanej.
Poziomy posadzek należy zweryfikować i precyzyjnie wytyczyć geodezyjnie na etapie wykonawczym. Odchyłki od projektu należy konsultować z projektantem.
Wszelkie elementy ruchome, elementy wyposażenia, w szczególności elementy stolarki i ślusarki okiennej i drzwiowej, szkleń, fasad, okładzin elewacyjnych, balustrad, poręczy i pochwytów, odbojników wewnętrznych i innych należy zamawiać i wykonywać / montować na podstawie zweryfikowanych obmiarów rzeczywistych wykonanych na obiekcie.

LEGENDA:

- woda zimna
- woda ciepła
- woda cyrkulacja
- woda zmieszana
- woda ppoż.
- kanalizacja sanitarna prowadzona podposadzkowo
- zawór odcinający
- termostatyczny zawór cyrkulacyjny
- termostatyczny zawór mieszający

GPVT PRACOWNIA ARCHITEKTONICZNA S.C.
UL. PAMIĄTKOWA 2/37, 61-512 POZNAŃ
Tel \Fax 61 22 48 120 , e-mail: biuro@gpvt.pl

Numer umowy:	Branża: SANITARNA	Stadium dokumentacji:	BUDOWLANY ZAMIENNY
Inwestor:	URZĄD GMINY CZERWONAK UL. ŹRÓDLANA 39, 62-004 CZERWONAK		
Nazwa inwestycji:	BUDOWA HALI SPORTOWEJ PRZY SZKOLE PODSTAWOWEJ W OWIŃSKACH		
Lokalizacja inwestycji:	DZIAŁKA NR 191/4 OWIŃSKA		
Opracowanie:			
Projektanci: Projektant	mgr. inż. Beata Busza	Nr uprawnień: upr. proj. nr WKP/0252/PWOS/05	Podpis/pieczątka:
Sprawdzający	mgr inż. Aleksander Busza	upr. proj. nr WKP/0277/PWOS/04	
Treść rysunku:	INSTALACJA WOD.-KAN. RZUT PARTERU.		

Data rozpoczęcia projektu:	Rysunek sporządził:	Data	Nr rysunku	Skala
Ostatnia modyfikacja:		11.2015	S-01	1:100

UWAGA! PROJEKT ARCHITEKTONICZNY ROZPATRYWAĆ ŁĄCZNIE Z PROJEKTAMI BRANŻOWYMI

© Wszelkie prawa zastrzeżone, Powielanie lub wykorzystywanie niezgodne z przeznaczeniem bez zgody właściciela dokumentacji zabronione