



Przekrój charakterystyczny A – A (przedłużenie ul. Źródle)

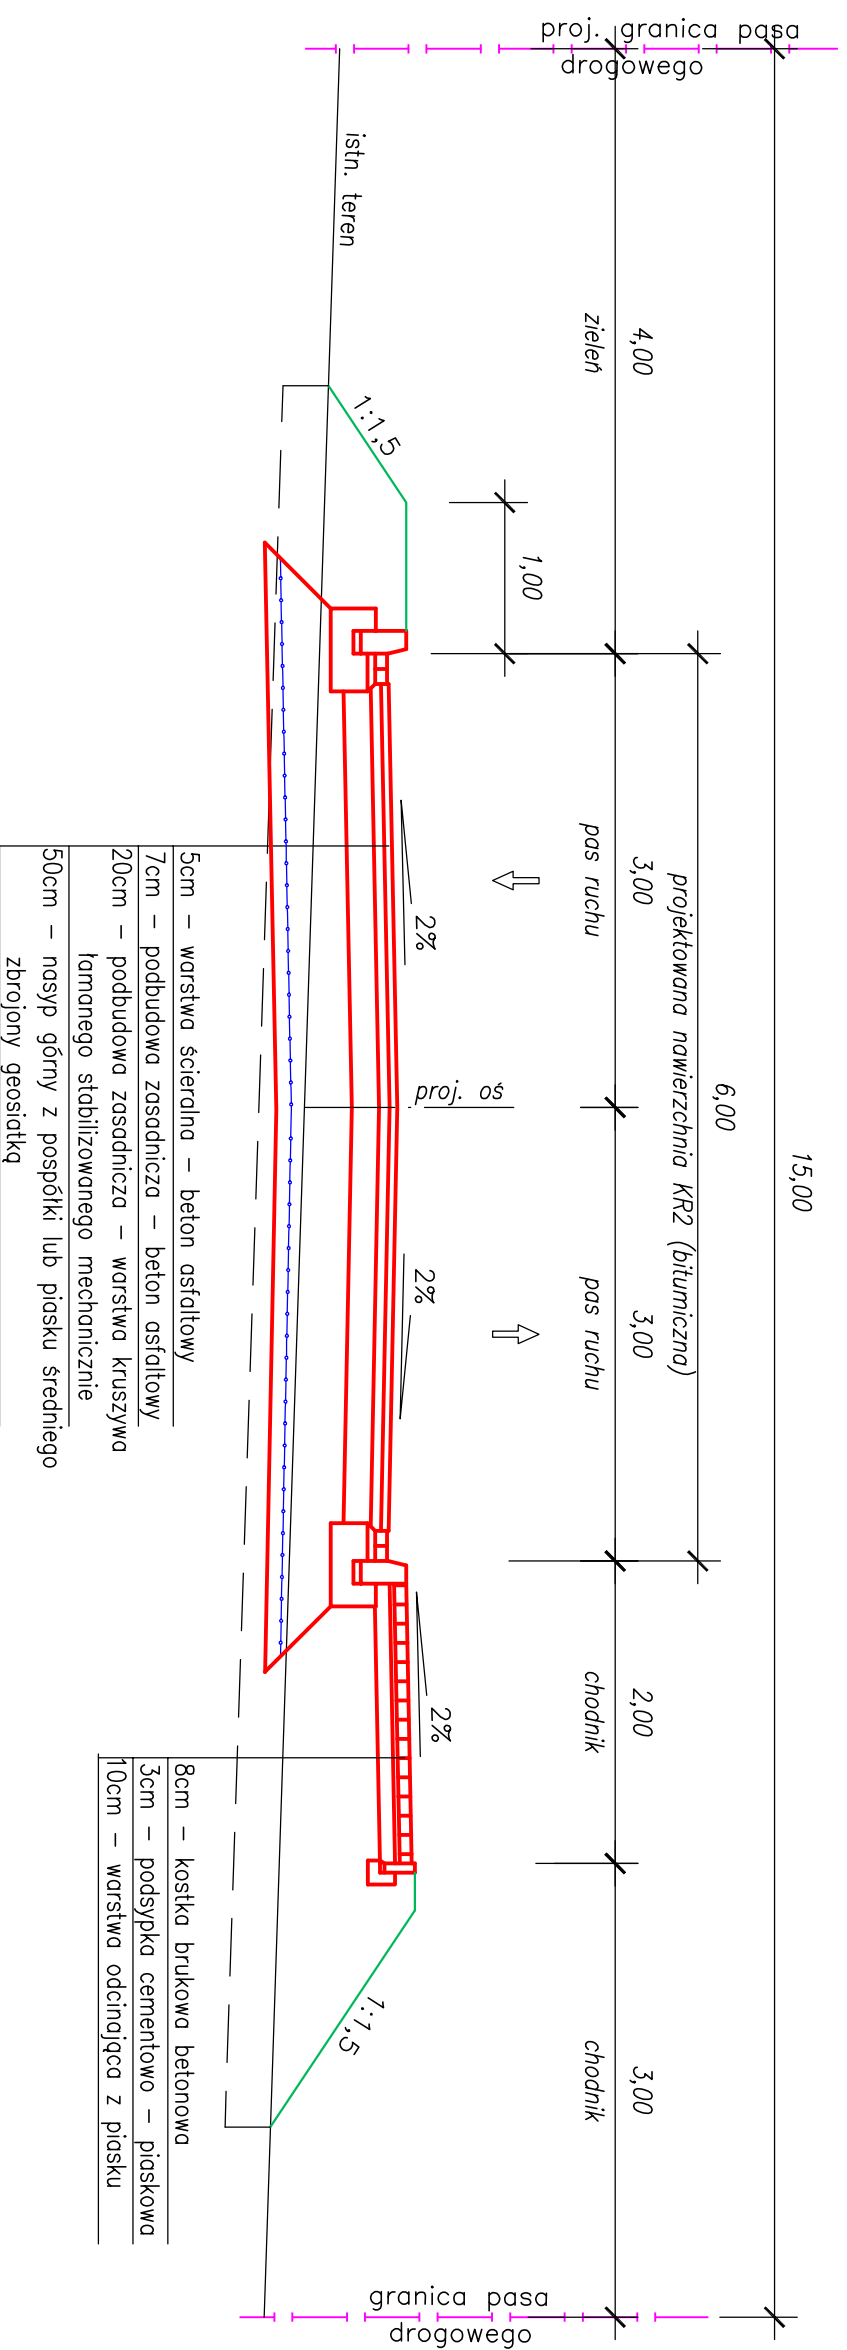

Przekrój charakterystyczny B – B ul. Źródłana

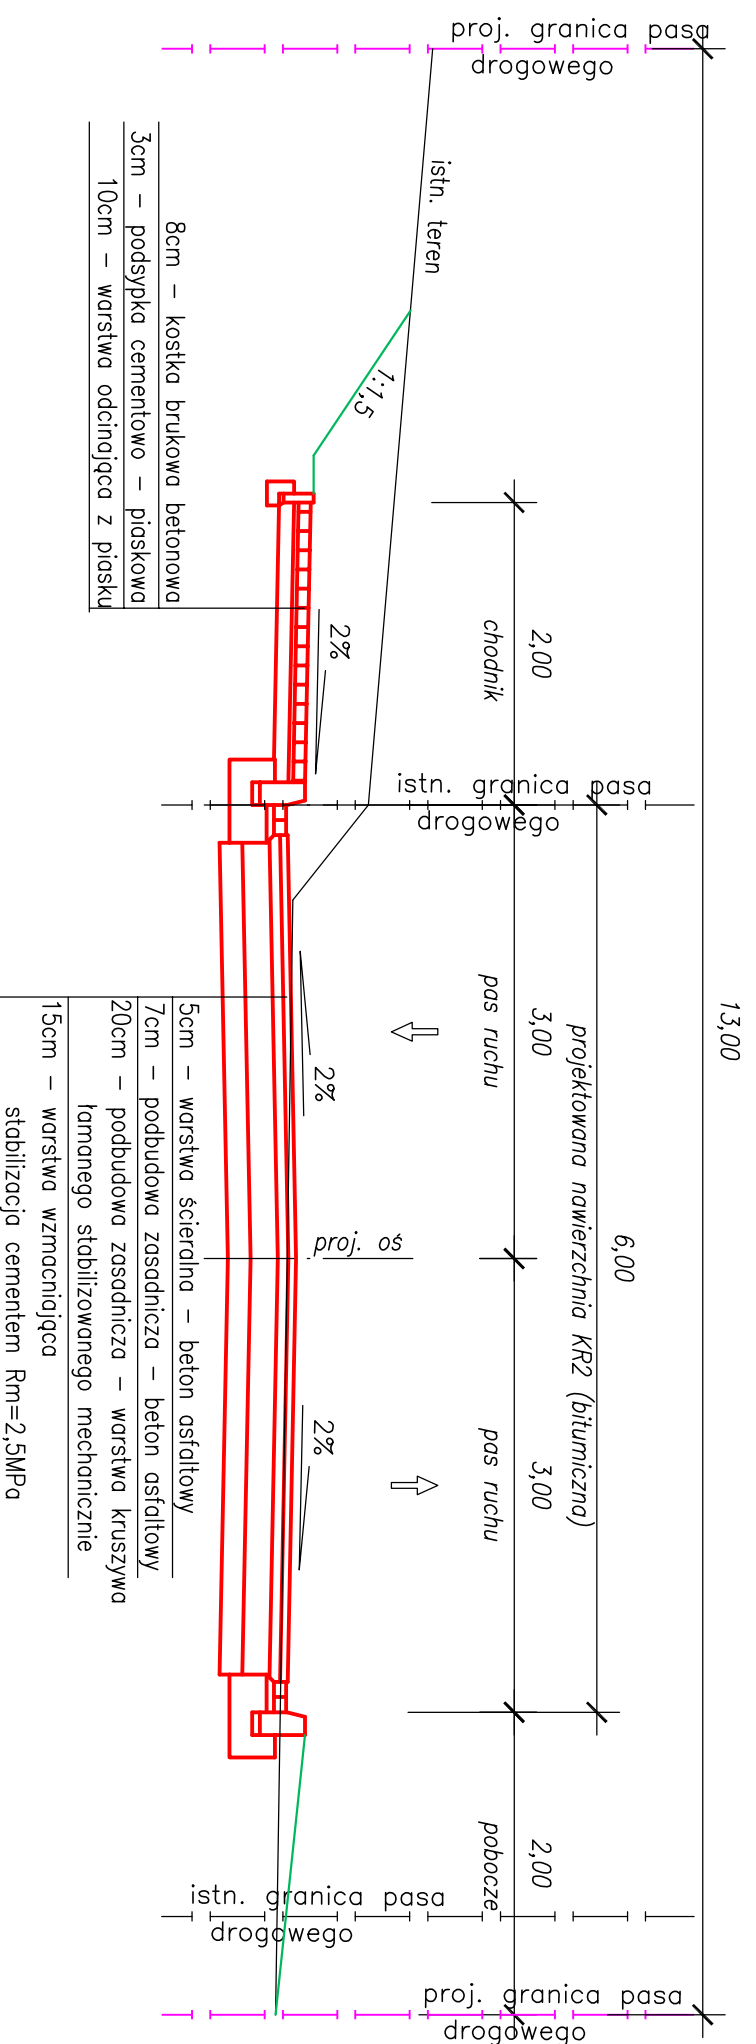

Investor	Urząd Gminy Czerwonak adres: 62-004 Czerwonak, ul. Źródłana 39		
Jednostka Projektująca	PRACOWNIA PROJEKTOWA "DROGOWIEC" - Piotr Strzyżewski adres: 61-007 Poznań, ul. Główna 52/3 e-mail: p_strzyzewski@o2.pl tel/fax (061) 887-90-47 kom. 507-037-178		
Stadium	MATERIAŁY DO DECYZJI O ZEZWOLENIU NA REALIZACJĘ INWESTYCJI DROGOWEJ		
Temat	Budowa przedłużenia ul. Źródle w Czerwonaku do ul. Źródłanej oraz budowa ul. Źródłanej na odcinku od Urzędu Gminy w kierunku do ul. Poprzecznej		
Rysunek	Przekroje charakterystyczne		
	Imię i nazwisko	nr uprawnień projektowych	Podpis
	mgr inż. Piotr Strzyżewski	WKP/0097/POOD/04	
			Skala
			1:50
EGZ. NR	data: LISTOPAD 2008	nr umowy: WI.342-12/2008	RYS. NR 3