



Przekrój charakterystyczny A – A

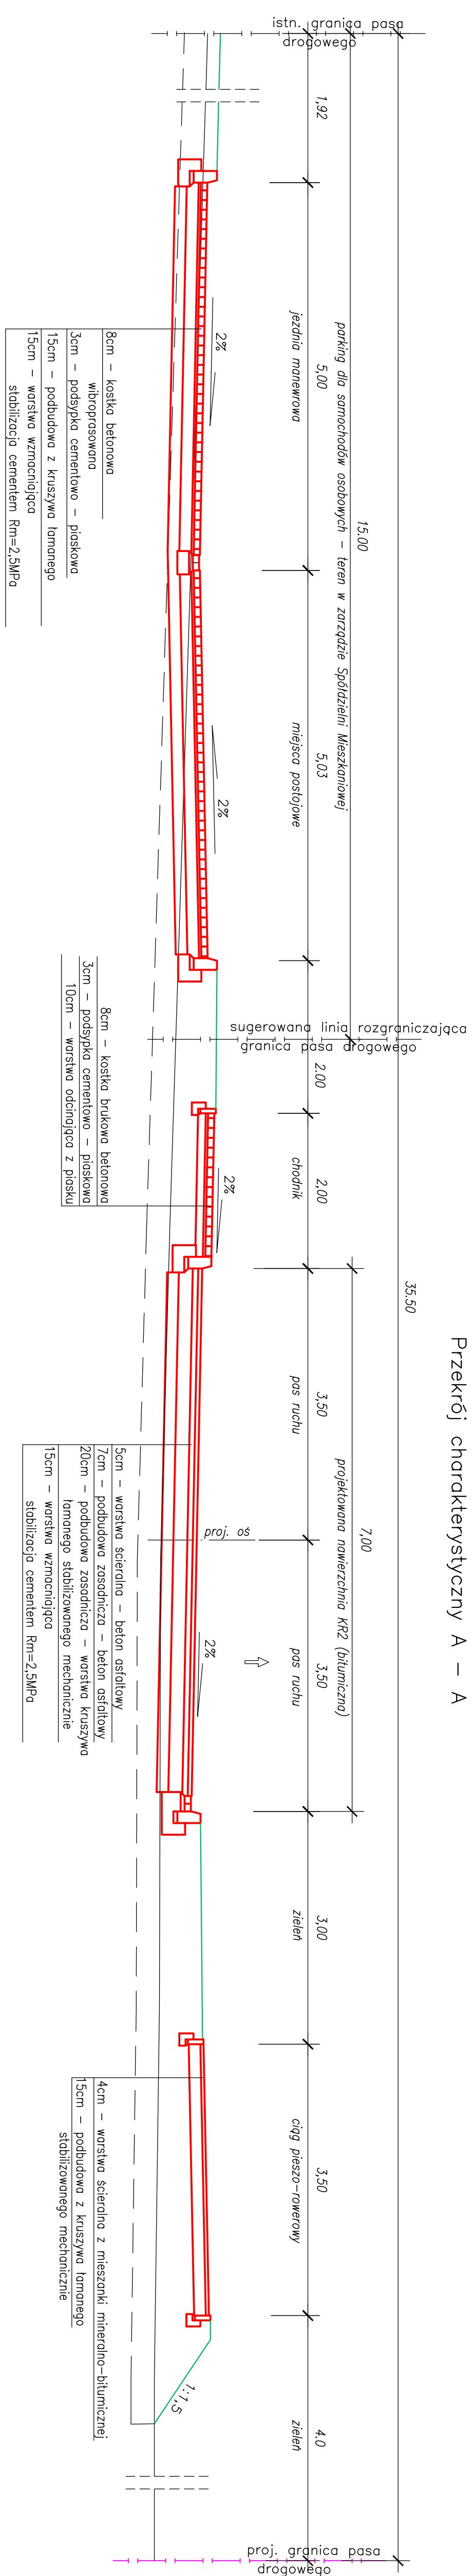

Przekrój charakterystyczny B – B

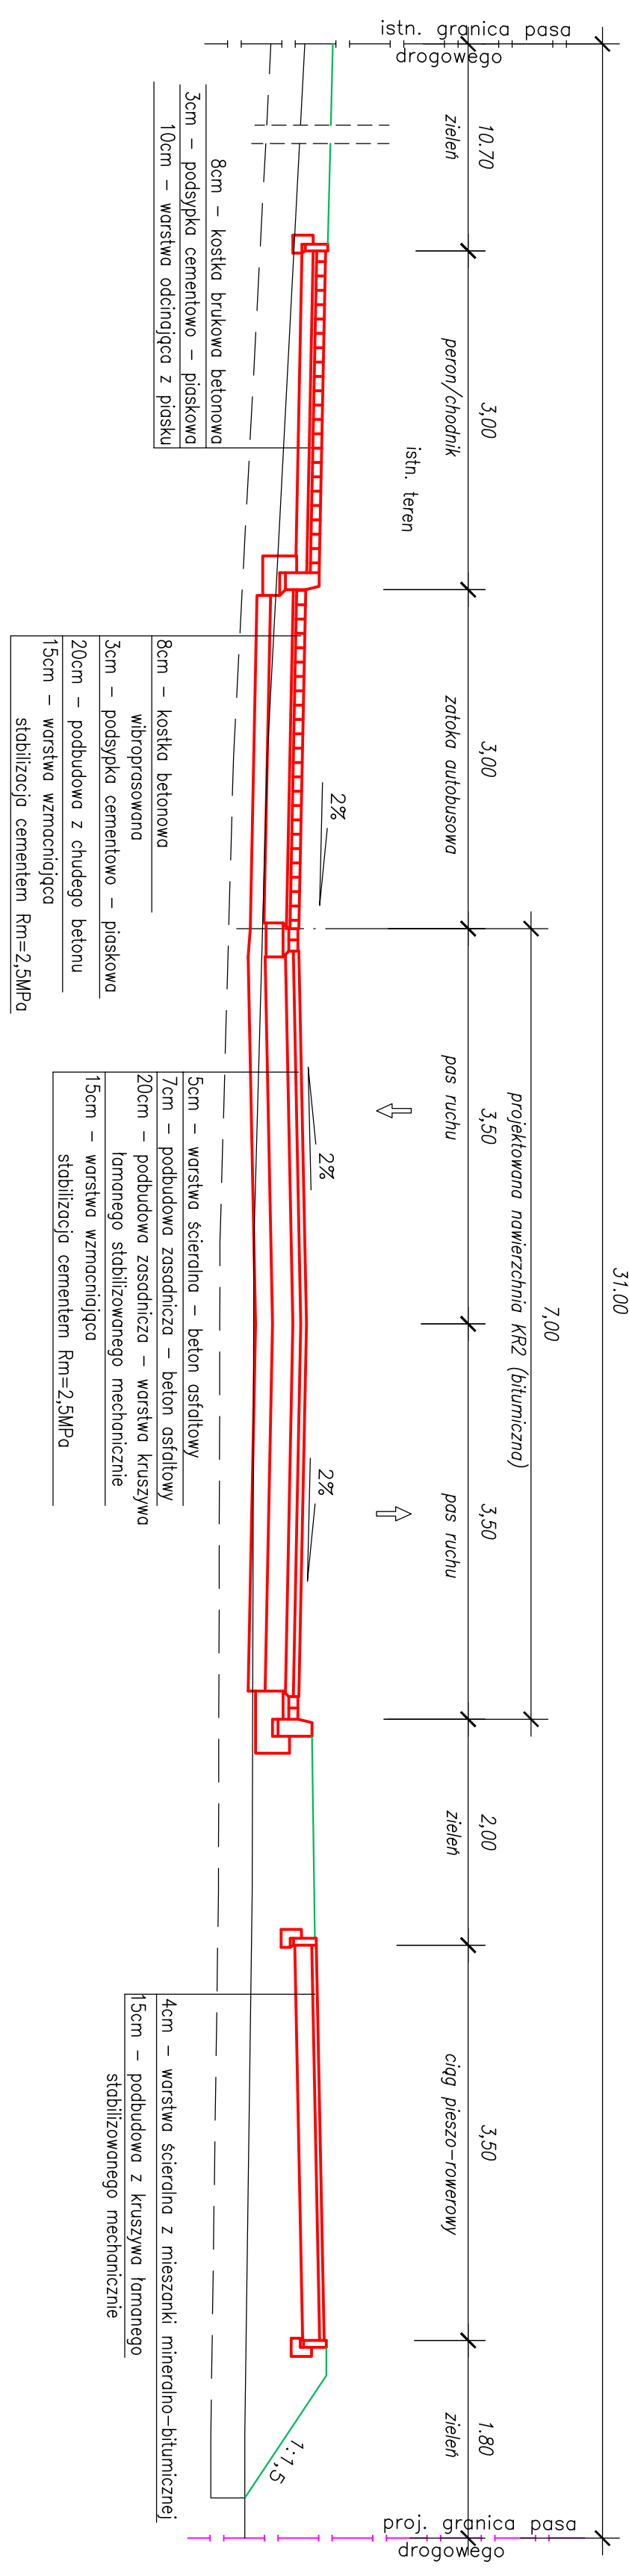

Investor	Urząd Gminy Czerwonak adres: 62-004 Czerwonak, ul. Żródłana 39	
Jednostka Projektująca	PRACOWNIA PROJEKTOWA "DRÓGOWIEC" - Piotr Strzyżewski adres: 61-007 Poznań, ul. Główna 52/3 e-mail: p_strzyzewski@o2.pl tel/fax (061) 887-90-47 kom. 507-037-178	
Stadium	MATERIAŁY DO DECYZJI O ZEZWOLENIU NA REALIZACJĘ INWESTYCJI DRÓGOWEJ	
Temat	Budowa połączenia ulicy Jana Pawła II na os. Czerwonak w Czerwonaku z ul. Piłsudskiego w Koziegłowach	
Rysunek	Przekroje charakterystyczne	
	Imię i nazwisko	Podpis
Projektant (branża drogowaj)	mgr inż. Piotr Strzyżewski	WKP/0097/POOD/04
EGZ. NR	data: LISTOPAD 2008	nr umowy: WI.342-13Z008
		RYS. NR 3
		Skala 1:50