


PRZEKRÓJ PODŁUŻNY

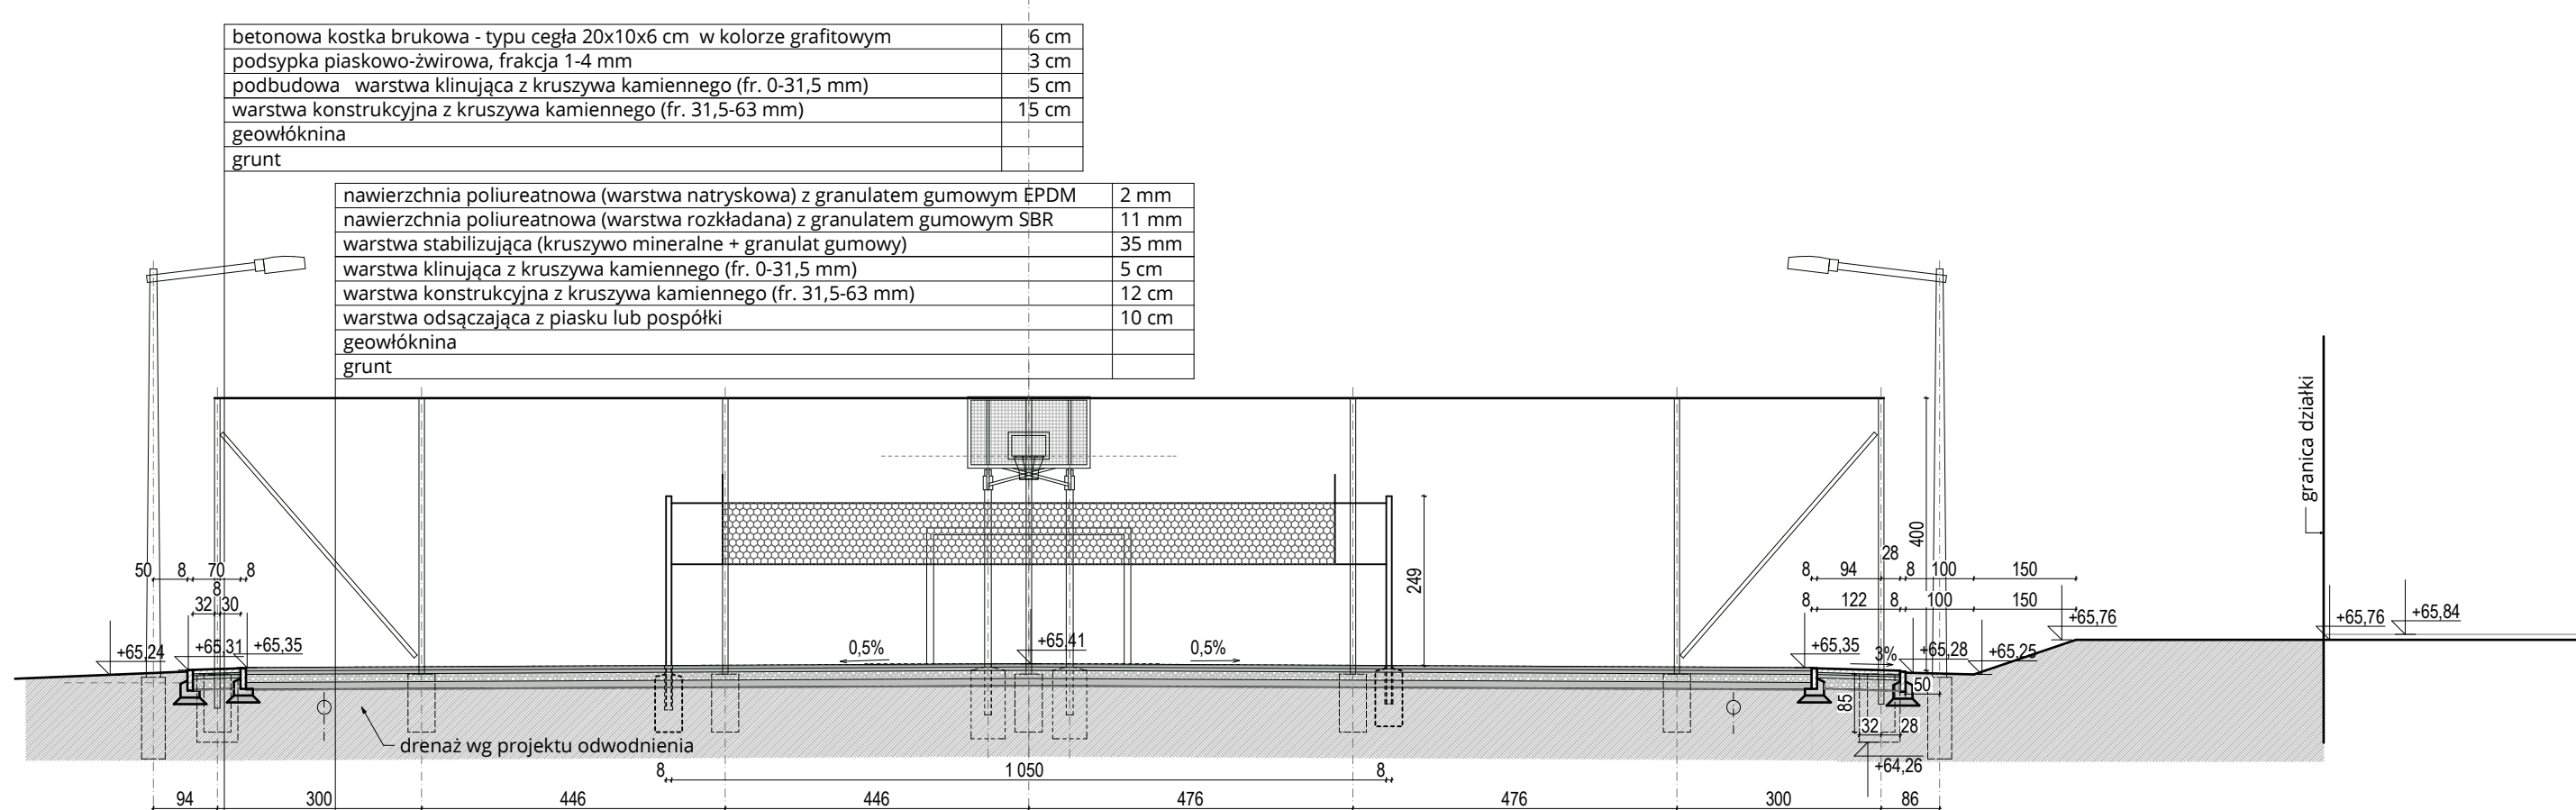

PRZEKRÓJ POPRZECZNY

nawierzchnia poliureatowa (warstwa natryskowa) z granulatem gumowym EPDM	2 mm
nawierzchnia poliureatowa (warstwa rozkładana) z granulatem gumowym SBR	11 mm
warstwa stabilizująca (kruszywo mineralne + granulaty gumowy)	35 mm
warstwa klinująca z kruszywa kamiennego (fr. 0-31,5 mm)	5 cm
warstwa konstrukcyjna z kruszywa kamiennego (fr. 31,5-63 mm)	12 cm
warstwa odsączająca z piasku lub pospółki	10 cm
geowłóknina	
grunt	

betonowa kostka brukowa - typu cegła 20x10x6 cm w kolorze grafitowym	6 cm
podsyпка piaskowo-żwirowa, frakcja 1-4 mm	3 cm
podbudowa warstwa klinująca z kruszywa kamiennego (fr. 0-31,5 mm)	5 cm
warstwa konstrukcyjna z kruszywa kamiennego (fr. 31,5-63 mm)	15 cm
geowłóknina	
grunt	

betonowa kostka brukowa - typu cegła 20x10x6 cm w kolorze grafitowym	6 cm
podsyпка piaskowo-żwirowa, frakcja 1-4 mm	3 cm
podbudowa warstwa klinująca z kruszywa kamiennego (fr. 0-31,5 mm)	5 cm
warstwa konstrukcyjna z kruszywa kamiennego (fr. 31,5-63 mm)	15 cm
geowłóknina	
grunt	

nawierzchnia poliureatowa (warstwa natryskowa) z granulatem gumowym EPDM	2 mm
nawierzchnia poliureatowa (warstwa rozkładana) z granulatem gumowym SBR	11 mm
warstwa stabilizująca (kruszywo mineralne + granulaty gumowy)	35 mm
warstwa klinująca z kruszywa kamiennego (fr. 0-31,5 mm)	5 cm
warstwa konstrukcyjna z kruszywa kamiennego (fr. 31,5-63 mm)	12 cm
warstwa odsączająca z piasku lub pospółki	10 cm
geowłóknina	
grunt	

<p>Forma Funkcji Monika Wróblewska 62-004 Czerwonak ul. Sobieskiego 8 tel. 504270052 architek@formafunkcji.pl</p>			
projekt	<p>Projekt boiska szkolnego w Bolechowie-Osiedlu. ul. Wojska Polskiego 6 Bolechowo-Osiedle, 62-005 Owińska działka nr 28/11 obręb Bolechowo-Osiedle 302104_2.0015, gmina Czerwonak</p>		
inwestor	<p>Urząd Gminy Czerwonak ul. Źródłana 39, 62-004 Czerwonak</p>		
rysunek	Boisko. Przekroje.	1:100	3
projektant	mgr. inż. arch. Monika Wróblewska WP-OIA/OKK/UpB/41/2009		25.08.2016