

1 - STOJAK DLA ROWERÓW
- w kształcie odwróconej litery "U", rura stalowa ocynkowana ognio-, mocowana do betonowego fundamentu.
5 szt.



2 - ŁAWKA
- siedzisko drewniane z oparciem, na konstrukcji stalowej.
np. seria Portiqa firmy mmcite
5 szt.



3 - KOSZE ŚMIETNIKOWE
- konstrukcja stalowa, wykończona drewnem.
np. seria Nanuk firmy mmcite
3 szt.




4 - TABLICA INFORMACYJNA FORMAT 100/80
KONSTRUKCJA STALOWA LUB ALUMINIOWA.
np. PP firmy mmcite
1 szt.

OBJAŚNIENIA NA RYSUNKU:

- (A) - REMONT ISTNIĄCYCH ALEJEK
- (B) - PLAC ZABAW - PARK LINOWY DLA DZIECI ZE ZJAZDEM LINOWYM TYP LINARIUM - Z SIATKAMI ASEKURACYJNYMI NIE WYMAGAJĄCY NADZORU INSTRUKTORSKIEGO - NP. FIRMY: PROJECT OUTDOOR POLASA, LUB POLSKIE PARKI LINOWE
- (C) - PLAC ZABAW Z ZABAWKAMI SPRAWNOŚCIOWYMI: C.1 - ZESTAW: BALANS, WSPINACZKA, PRZESZKODY LINOWE, GRZYBKII, C.2 - WOLNOSTOJĄCA ŚCIANKA WSPINACZKOWA

- (K) KAMERA MONITORINGU
- (L) PLACE ZABAW - NAWIERZCHNIA NATURALNA
70% NAWIERZCHNIA TRAWIASTA: mieszanka traw - 80% kostrzewa trzcinowa, 20% wiechlina tåkowa, norma wysiewu - 30 g/m²;
30% - NAWIERZCHNIA Z PIASKU GRUBEGO PŁUKANEGO FR. 0,5-1,0mm gr.10-15cm - DOSTOSOWANA DO WYMÓGÓW ZABAWKI
- (M) NAWIERZCHNIA ŚCIEŻKI PIESZEJ, NAWIERZCHNIA MINERALNA TYPU HANSEGRAND - PRZEPUSZCZALNA, KOLOR JASNY SZARY OBRZEŻE OPORNIK OGRODOWY 6X25X100
- (N) REMONT NAWIERZCHNI I OBRZEŻA NAWIERZCHNIA ŚCIEŻKI PIESZEJ, NAWIERZCHNIA MINERALNA TYPU HANSEGRAND - PRZEPUSZCZALNA, KOLOR JASNY SZARY OBRZEŻE OPORNIK OGRODOWY 6X25X100
- (O) TEREN ZIELONY NIEZADRZEWIONY /NIEUŻYTEK/w granicach terenu inwestycji / TRAWNIK, ŁAKA

- (P) STREFY BEZPIECZEŃSTWA WZDŁUŻ SIECI GAZOWYCH
- (Q) DRZEWY ISTNIEJĄCE
- (R) DRZEWY ISTNIEJĄCE/INSTALACJA ZABAWEK LINOWYCH

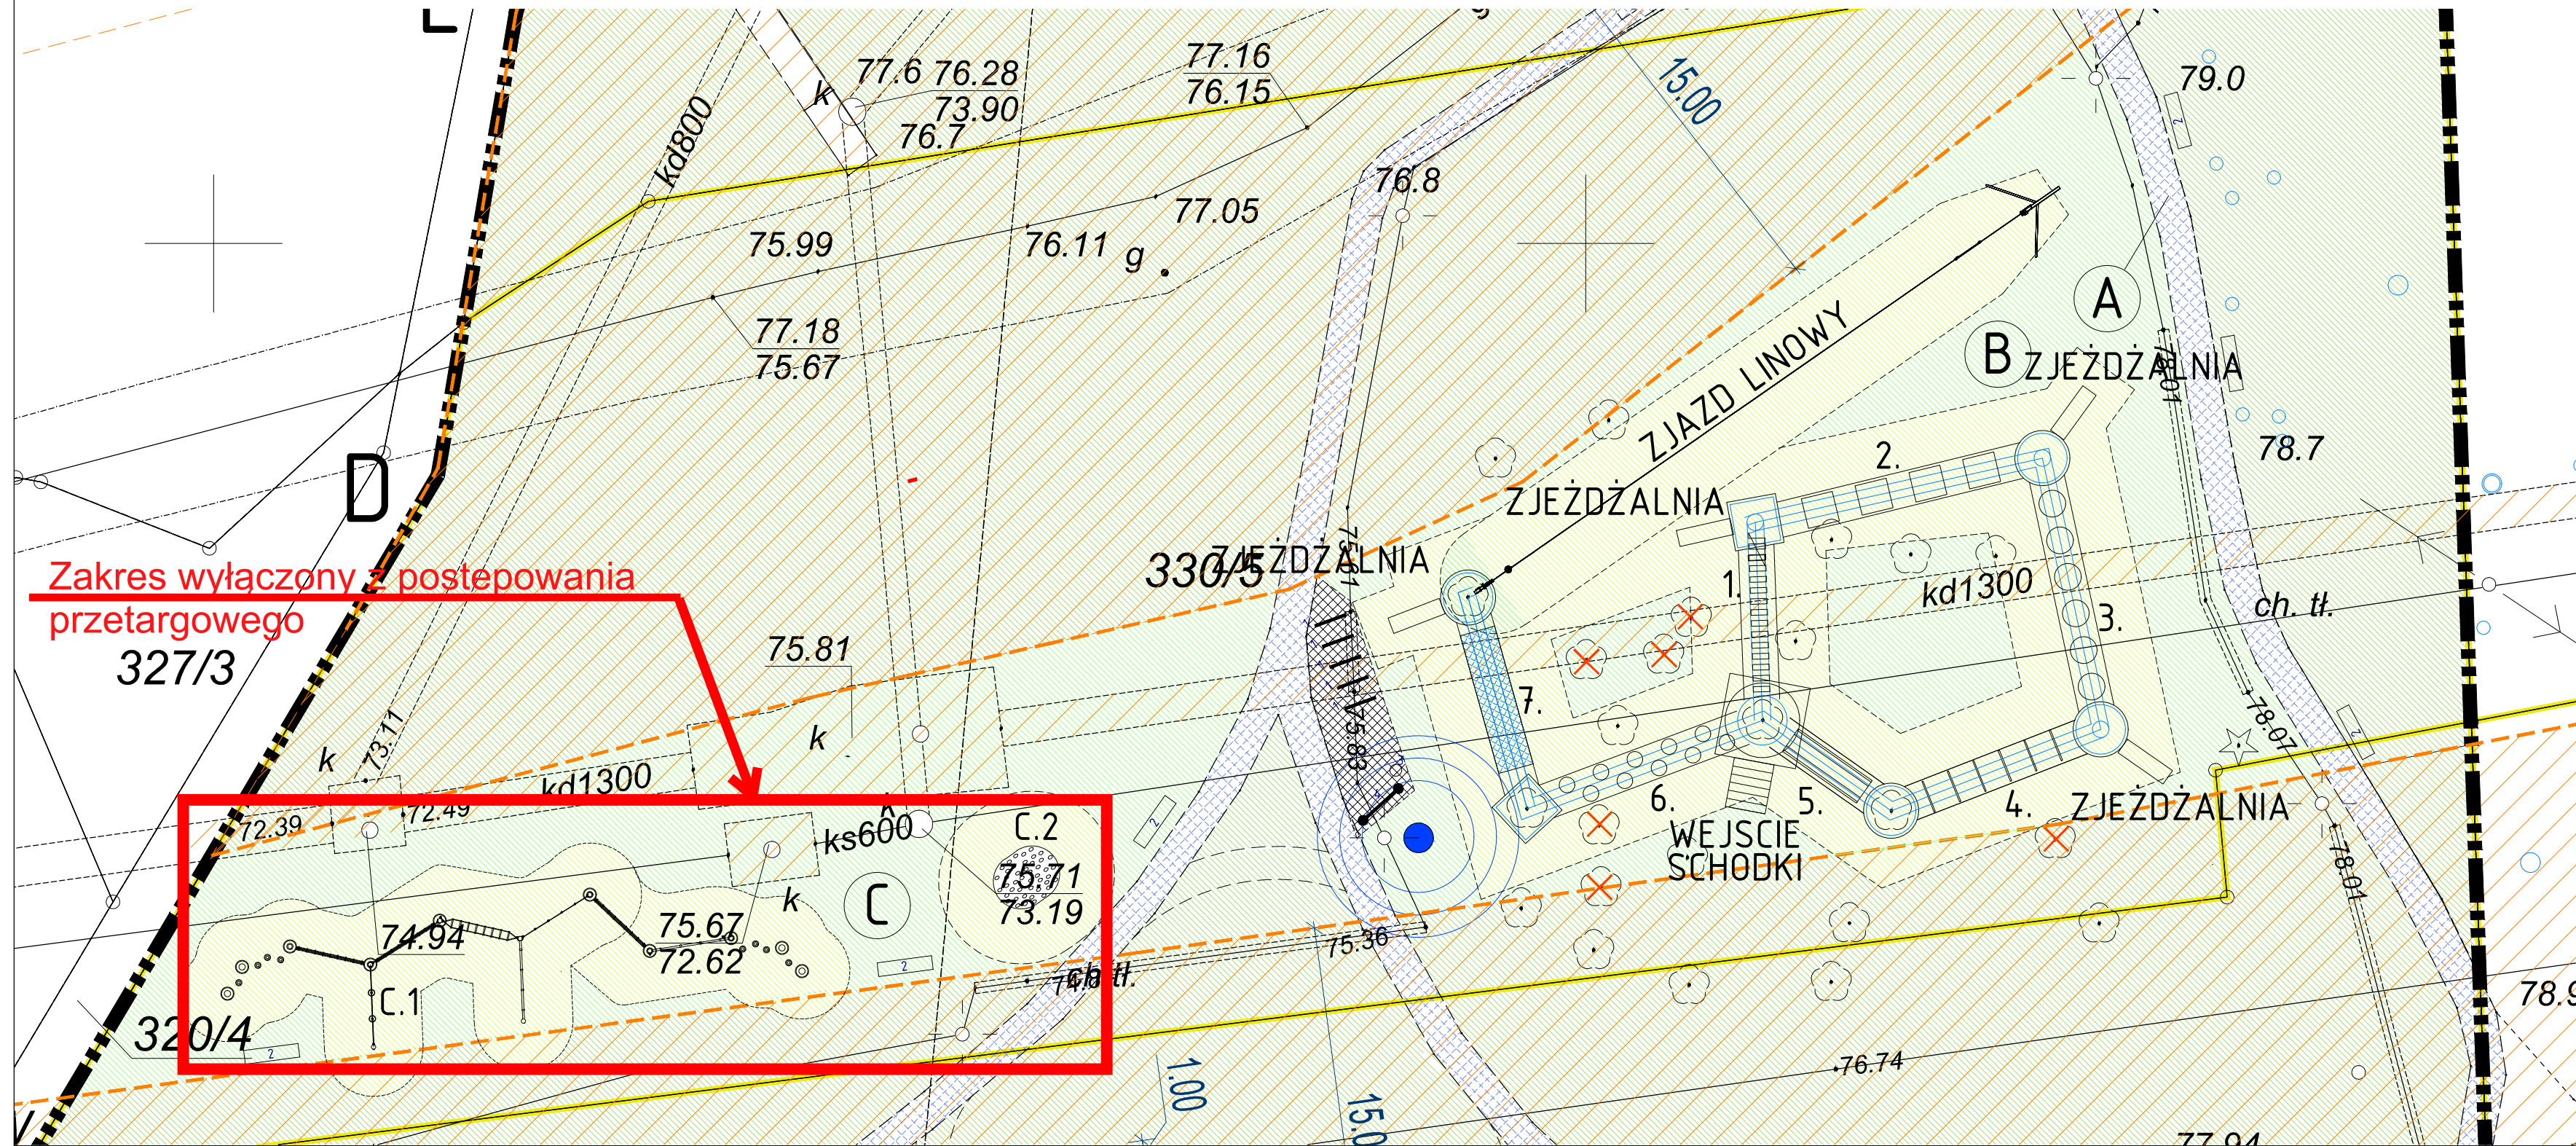

Zakres wyłączony z postępowania przetargowego

PLAC ZABAW DLA DZIECI.
UMEBLOWANIE PLACU POKAZANO JAKO PRZYKŁADOWE, DOBÓR ZABAWEK I WYPOSAŻENIA NALEŻY SKONSULTOWAĆ Z INWESTOREM I PROJEKTANTEM.
WSZYSTKIE ZASTOSOWANE MATERIAŁY I URZĄDZENIA POWINNY POSIADAĆ WYMAGANE ATESTY I APROBATY.

FOTOGRAFIE WYKONANE PRZEZ AUTORA POKAZUJĄ PRZYKŁADOWE ZAGOSPODAROWANIE PLACU ZABAW 'PARKU LINOWEGO' ZREALIZOWANEGO W POZNANIU PRZY MALCIE - EXPLORER PARK.
SZCZEGÓŁOWY OPIS I WYGLĄD PRZESZKÓD I ZABAWEK W ZAŁĄCZONYCH KARTACH KATALOGOWYCH

URZĄDZENIA POWINNY BYĆ MONTOWANE Z UWZGLĘDNIENIEM STREF UPADKU ORAZ WYPOSAŻONE W ZALEŻNOŚCI OD POTRZEB W NAWIERZCHNIĘ AMORTYZUJĄCĄ - WG PROJEKTU DOSTAWCY I ZGODNIE Z OBOWIĄZUJĄCYMI NORMAMI

PODESTY WYKONANE Z DREWNA STRUGANEGO, ZADASZONE, ZABEZPIECZONE PRZED UPADKIEM, MALOWANE IMPREGNATAMI DO DREWNA W KOLORACH NATURALNYCH.

ZADANIE PROJEKTOWE	PARK REKREACYJNY		
NAZWA I ADRES OBIEKTU BUDOWLANEGO	GMINA CZERWONAK Koziegłowy, os. Karolin		
JEDNOSTKA PROJEKTOWA	MICHNOWICZ STASZEWSKI ARCHITEKCI 61-501 POZNAŃ, UL. DĄBRÓWKI 2.B/74 TEL/FAX: 61-6493394 WWW.MSR.NET.PL	WYDANIE	w01 2016-12-15
PROJEKTOWAŁ	arch. Piotr Staszewski	UPR. NR 40/WPOKK/2015, UPRAWNIENIA BUDOWLANE W SPECJALNOŚCI ARCHYTEKTONICZNE DO PROJEKTOWANIA I KIEROWANIA ROBOTAMI BUDOWLANymi BEZ OGRANICZEŃ	DATA I PODPIS 03.2017
OPRACOWAŁ	arch. Zbigniew Michnowicz arch. Karolina Skalska Marcin Durski		
TREŚĆ RYSUNKU	PROJEKT ZAGOSPODAROWANIA TERENU		
BRANŻA	architektura	STADIUM	proj. budowlany
INDEX	04.43	DATA	03.2017
SKALA	1:200		
			RYSUNEK NR PZT-01