

1 - STOJAK DLA ROWERÓW  
- w kształcie odwróconej litery "U", rura stalowa ocynkowana ogniwo, mocowana do betonowego fundamentu.  
5 szt.



2 - ŁAWKA  
- siedzisko drewniane z oparciem, na konstrukcji stalowej.  
np. seria Portiqoa firmy mmcite  
5 szt.



3 - KOSZE ŚMIETNIKOWE  
- konstrukcja stalowa, wykończona drewnem.  
np. seria Nanuk firmy mmcite  
3 szt.



4 - TABLICA INFORMACYJNA FORMAT 100/80  
KONSTRUKCJA STALOWA LUB ALUMINIOWA.  
np. PP firmy mmcite  
1 szt.

OBJAŚNIENIA NA RYSUNKU:

(A) - REMONT ISTNIĄCYCH ALEJEK

(B) - PLAC ZABAW - PARK LINOWY DLA DZIECI ZE ZJAZDEM LINOWYM TYP LINARIUM - Z SIATKAMI ASEKURACYJNYMI NIE WYMAGAJĄCY NADZORU INSTRUKTORSKIEGO - NP. FIRMY: PROJECT OUTDOOR POLASA, LUB POLSKIE PARKI LINOWE

(C) - PLAC ZABAW Z ZABAWKAMI SPRAWNOŚCIOWYMI: C.1 - ZESTAW: BALANS, WSPINACZKA, PRZESZKODY LINOWE, GRZYBKII, C.2 - WOLNOSTOJĄCA ŚCIANKA WSPINACZKOWA

(D) KAMERA MONITORINGU

PLACE ZABAW - NAWIERZCHNIA NATURALNA  
70% NAWIERZCHNIA TRAWIASTA: mieszanka traw - 80% kostrzewa trzcinowa, 20% wiechlina tåkowa, norma wysiewu - 30 g/m<sup>2</sup>;  
30% - NAWIERZCHNIA Z PIASKU GRUBEGO PŁUKANEGO FR. 0,5-1,0mm  
gr. 10-15cm - DOSTOSOWANA DO WYMOGÓW ZABAWKI

NAWIERZCHNIA ŚCIEŻKI PIESZEJ, NAWIERZCHNIA MINERALNA TYPU HANSEGRAND - PRZEPUSZCZALNA, KOLOR JASNY SZARY OBRZEŻE OPORNIK OGRODOWY 6X25X100


REMONT NAWIERZCHNI I OBRZEŻA NAWIERZCHNIA ŚCIEŻKI PIESZEJ, NAWIERZCHNIA MINERALNA TYPU HANSEGRAND - PRZEPUSZCZALNA, KOLOR JASNY SZARY OBRZEŻE OPORNIK OGRODOWY 6X25X100

TEREN ZIELONY NIEZADRZEWIANY /NIEUŻYTEK/ w granicach terenu inwestycji / TRAWNIK, ŁĄKA

STREFY BEZPIECZEŃSTWA WZDŁUŻ SIECI GAZOWYCH

DRZEWA ISTNIEJĄCE

DRZEWA ISTNIEJĄCE/INSTALACJA ZABAWEK LINOWYCH

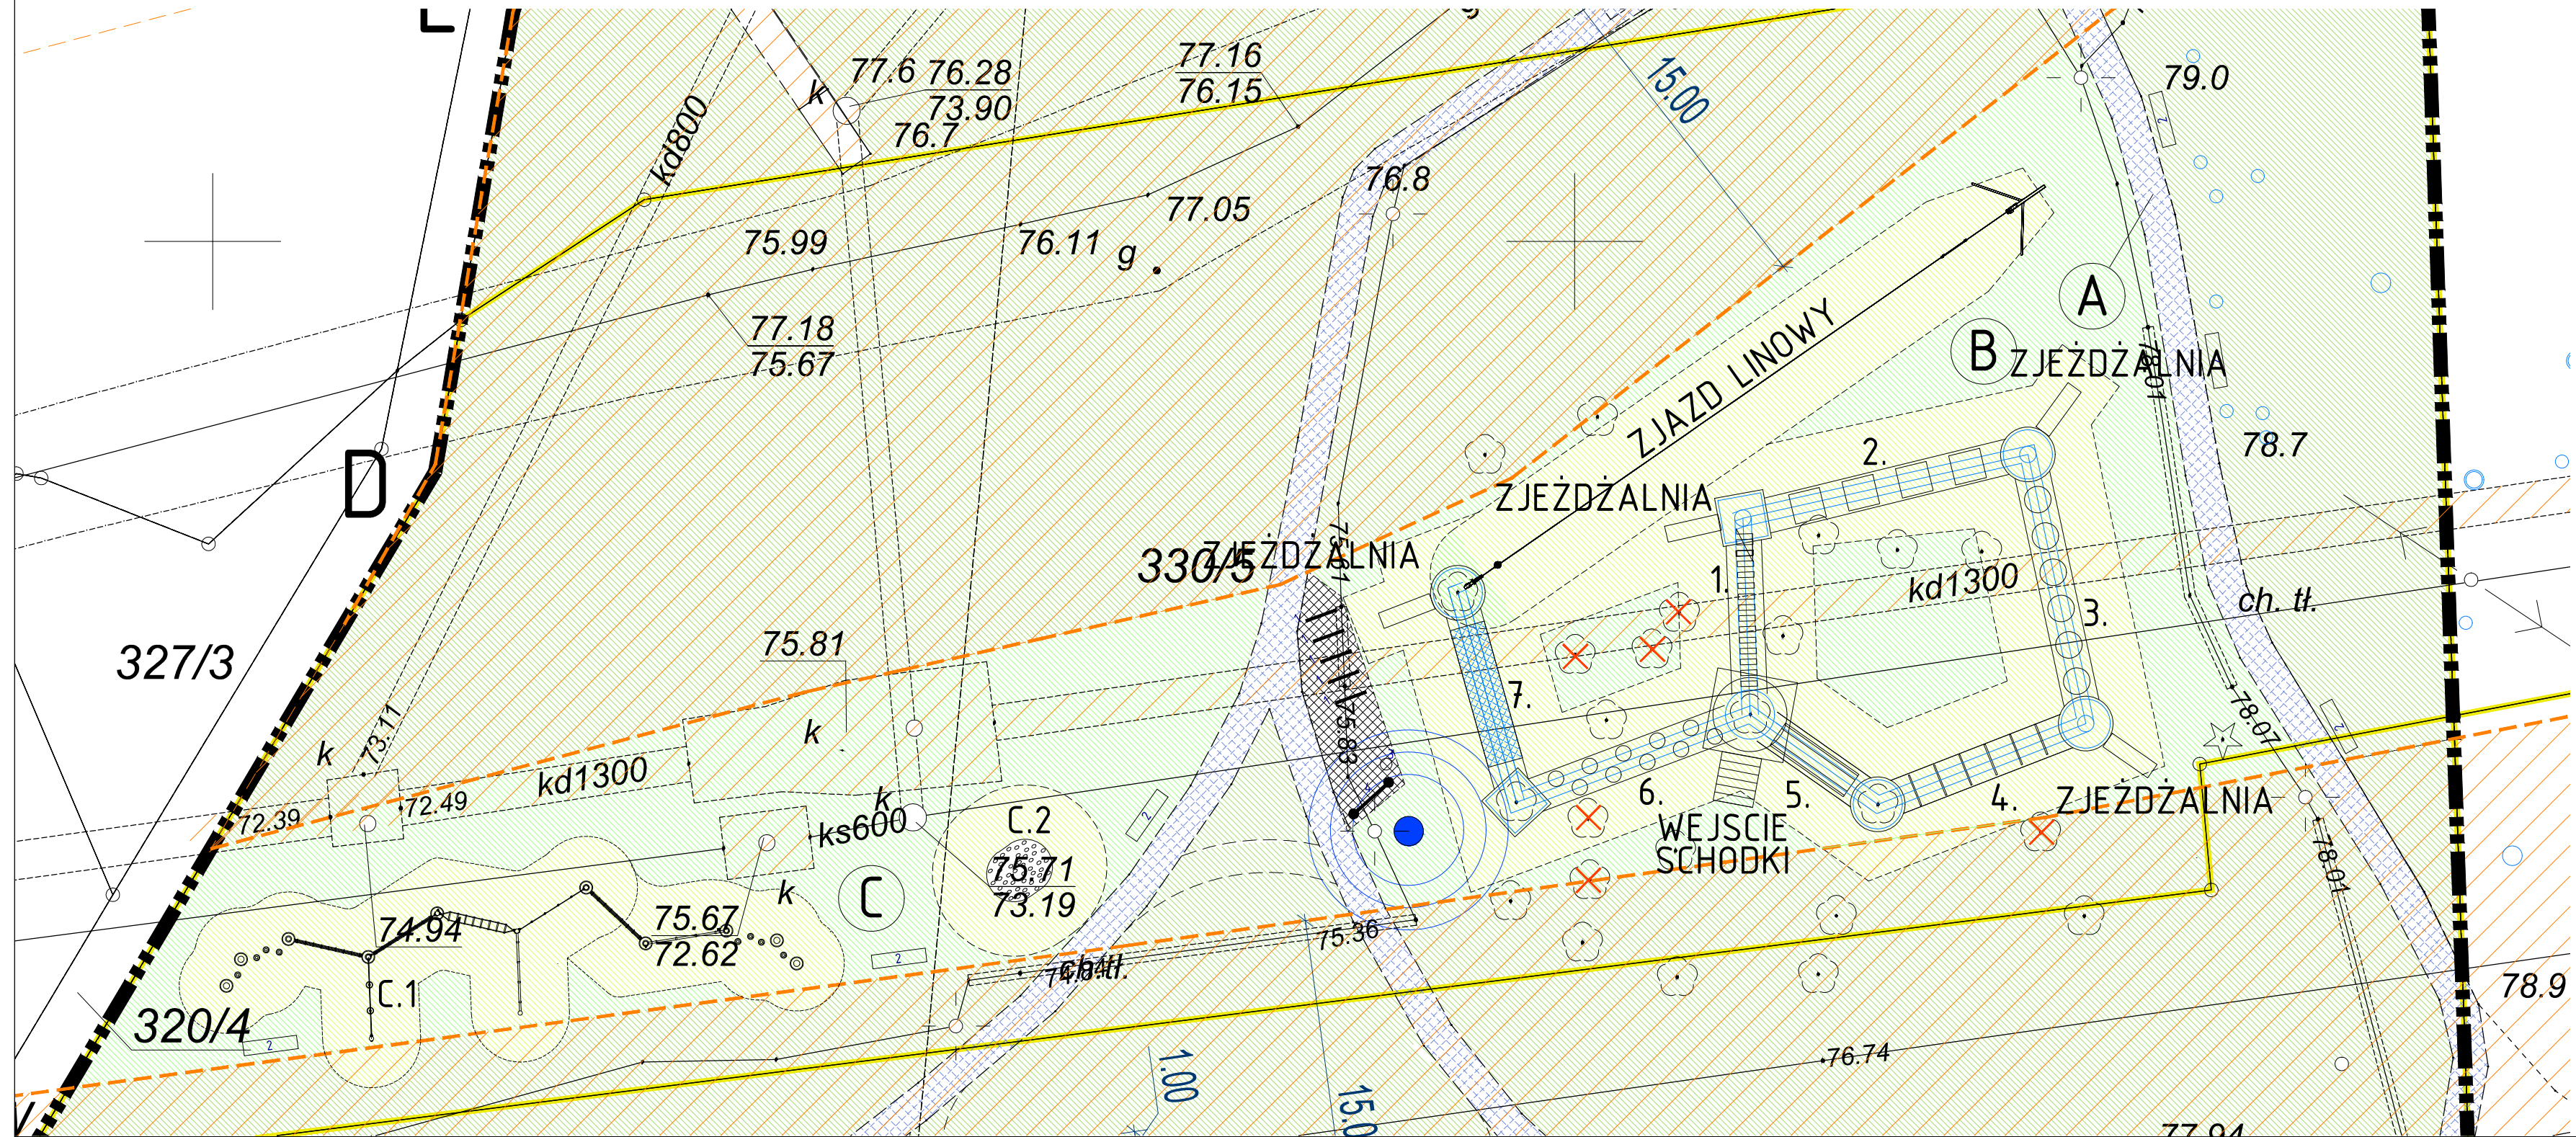

PLAC ZABAW DLA DZIECI.  
UMEBLOWANIE PLACU POKAZANO JAKO PRZYKŁADOWE, DOBÓR ZABAWEK I WYPOSAŻENIA NALEŻY SKONSULTOWAĆ Z INWESTOREM I PROJEKTANTEM.  
WSZYSTKIE ZASTOSOWANE MATERIAŁY I URZĄDZENIA POWINNY POSIADAĆ WYMAGANE ATESTY I APROBATY.

FOTOGRAFIE WYKONANE PRZEZ AUTORA POKAZUJĄ PRZYKŁADOWE ZAGOSPODAROWANIE PLACU ZABAW 'PARKU LINOWEGO' ZREALIZOWANEGO W POZNANIU PRZY MALCIE - EXPLORER PARK.  
SZCZEGÓŁOWY OPIS I WYGLĄD PRZESZKÓD I ZABAWEK W ZAŁĄCZONYCH KARTACH KATALOGOWYCH

URZĄDZENIA POWINNY BYĆ MONTOWANE Z UWZGLĘDNIENIEM STREF UPADKU ORAZ WYPOSAŻONE W ZALEŻNOŚCI OD POTRZEB W NAWIERZCHNIĘ AMORTYZUJĄCĄ - WG PROJEKTU DOSTAWCY I ZGODNIE Z OBOWIĄZUJĄCYMI NORMAMI

PODESTY WYKONANE Z DREWNA STRUGANEGO, ZADASZONE, ZABEZPIECZONE PRZED UPADKIEM, MALOWANE IMPREGNATAMI DO DREWNA W KOLORACH NATURALNYCH.

ZADANIE PROJEKTOWE		PARK REKREACYJNY	
NAZWA I ADRES OBIEKTU BUDOWLANEGO		GMINA CZERWONAK Koziegłowy, os. Karolin	
JEDNOSTKA PROJEKTOWA	MICHNOWICZ STASZEWSKI ARCHITEKCI 61-501 POZNAŃ, UL. DĄBRÓWKI 2, B/74 TEL/FAX 61-6493394 WWW.MSA.NET.PL	WYDANIE	w01 2016-12-15
PROJEKTOWAŁ	arch. Piotr Staszewski	DATA I PODPIS	03.2017
OPRACOWAŁ	arch. Zbigniew Michnowicz arch. Karolina Skalska Marcin Durski	UPR. NR 40/WPOKK/2015, UPRAWNIENIA BUDOWLANE W SPECJALNOŚCI ARCHITEKTONICZNEJ DO PROJEKTOWANIA I KIEROWANIA ROBOTAMI BUDOWLANymi BEZ OGRANICZEŃ	
TREŚĆ RYSUNKU		PROJEKT ZAGOSPODAROWANIA TERENU	
BRANŻA	architektura	STADIUM	proj. budowlany
INDEX	0443	DATA	03.2017
SKALA	1:200	RYSUNEK NR PZT-01	