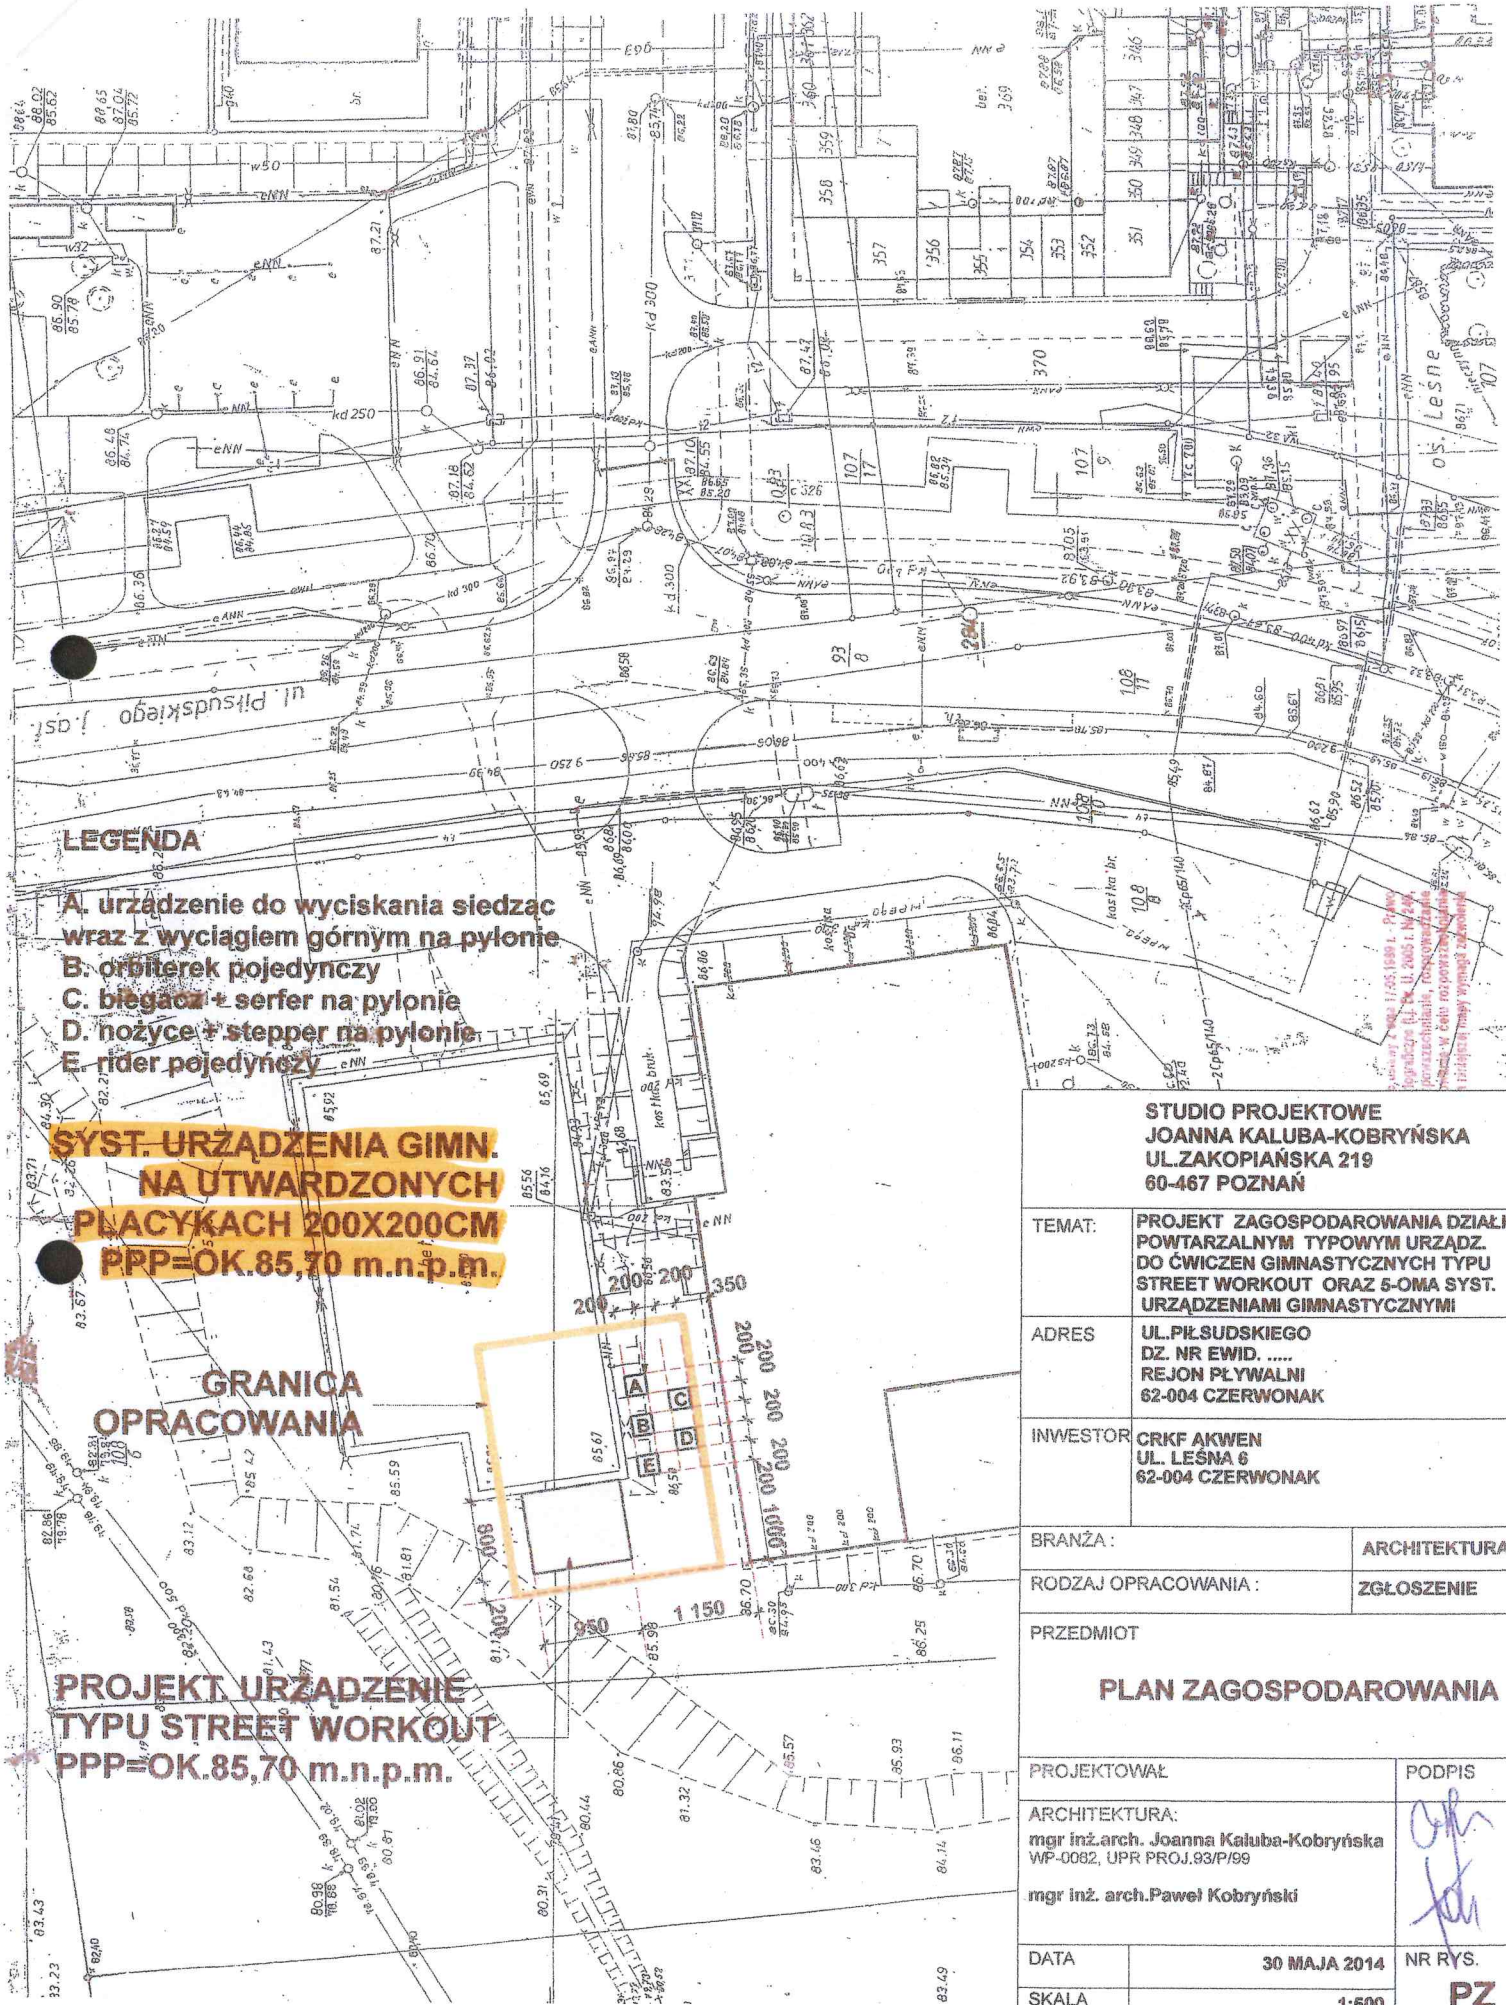

STUDIO PROJEKTOWE
JOANNA KALUBA-KOBRYŃSKA
UL.ZAKOPIAŃSKA 219
60-467 POZNAŃ

TEMAT:	PROJEKT ZAGOSPODAROWANIA DZIAŁKI POWTARZALNYM TYPOWYM URZĄDZ. DO ĆWICZEŃ GIMNASTYCZNYCH TYPU STREET WORKOUT ORAZ 5-OMA SYST. URZĄDZENIAMI GIMNASTYCZNYMI
ADRES	UL.PIŁSUDSKIEGO DZ. NR EWID. ..... REJON PŁYWALNI 62-004 CZERWONAK
INWESTOR	CRKF AKWEN UL. LEŚNA 6 62-004 CZERWONAK
BRANŻA :	ARCHITEKTURA
RODZAJ OPRACOWANIA :	ZGŁOSZENIE

PRZEDMIOT

PLAN ZAGOSPODAROWANIA

PROJEKTOWAŁ	PODPIS
ARCHITEKTURA: mgr inż.arch. Joanna Kaluba-Kobryńska WP-0082, UPR PROJ.93/P/99 mgr inż. arch.Paweł Kobryński	
DATA: 30 MAJA 2014	NR RYS.
SKALA: 1:500	PZ