


betonowa kostka brukowa - typu cegła 20x10x6 cm w kolorze grafitowym	6 cm
podsyпка piaskowo-żwirowa, frakcja 1-4 mm	3 cm
podbudowa warstwa klinująca z kruszywa kamiennego (fr. 0-31,5 mm)	5 cm
warstwa konstrukcyjna z kruszywa kamiennego (fr. 31,5-63 mm)	15 cm
geowłóknina	
grunt	

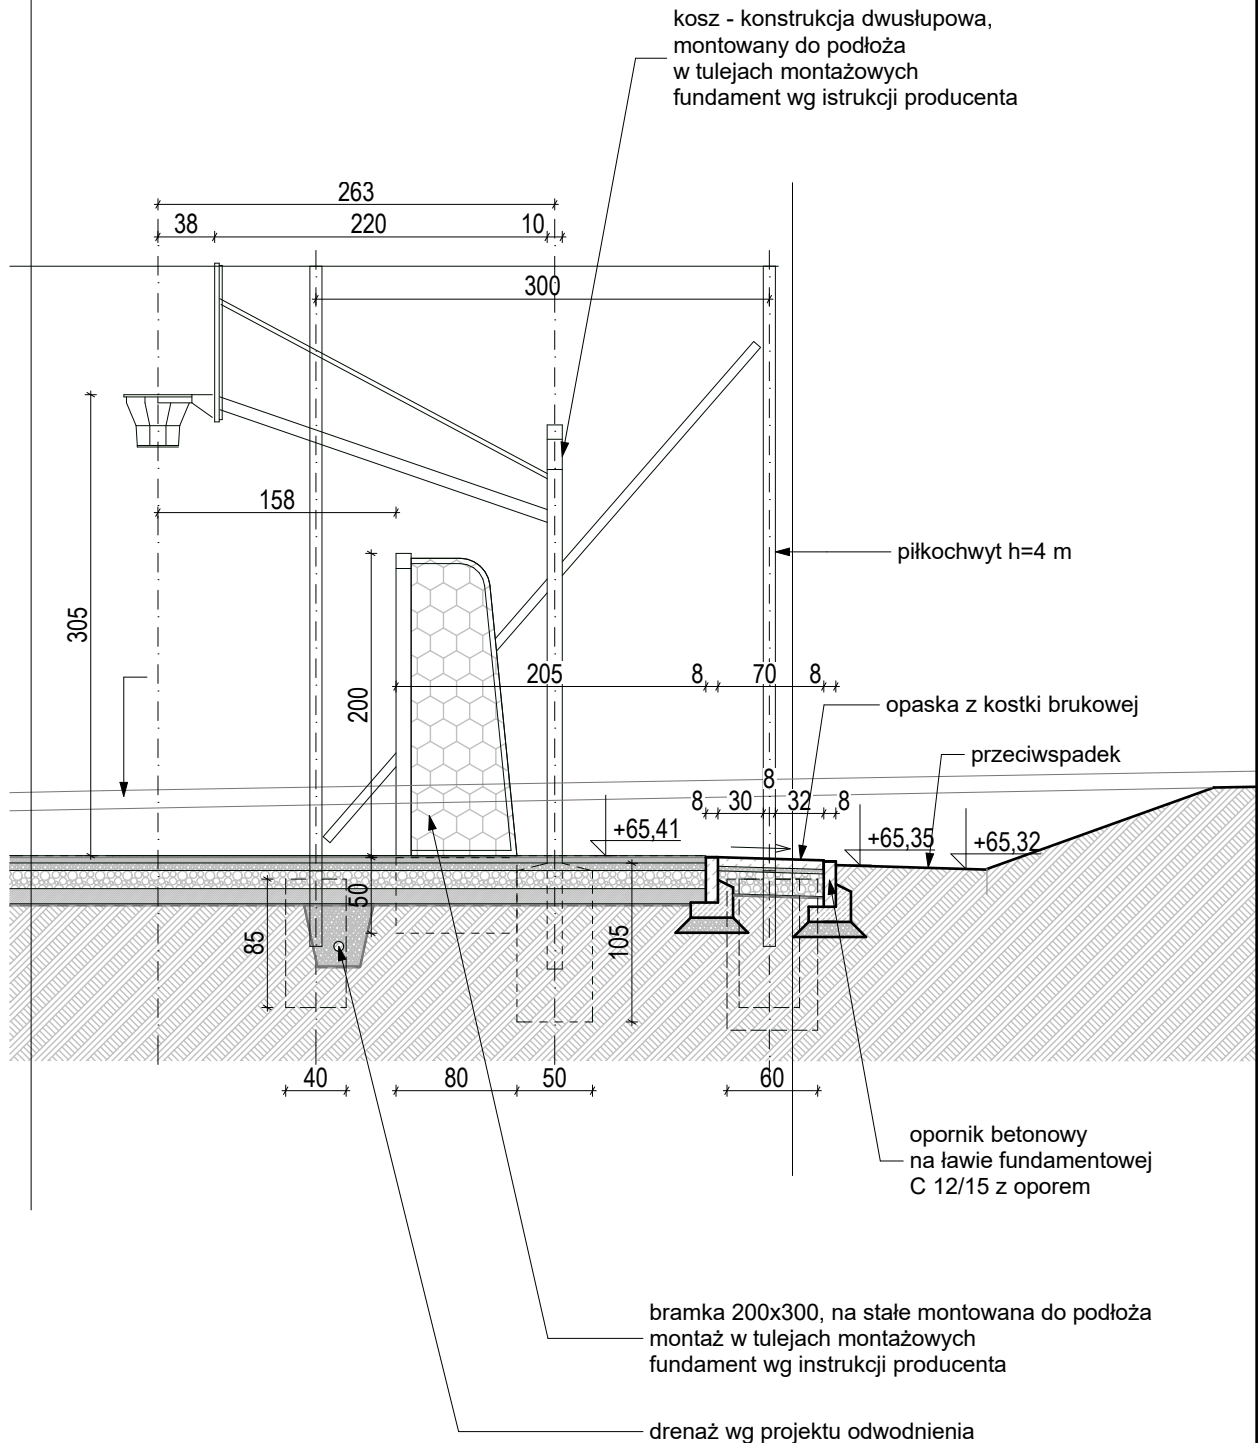

 Forma Funkcji Monika Wróblewska 62-004 Czerwonak ul. Sobieskiego 8 tel. 504270052 architekt@formafunkcji.pl			
projekt	Projekt boiska szkolnego w Bolechowie-Osiedlu. ul. Wojska Polskiego 6 Bolechowo-Osiedle, 62-005 Owińska działka nr 28/11 obręb Bolechowo-Osiedle 302104_2.0015, gmina Czerwonak		
inwestor	Urząd Gminy Czerwonak ul. Źródłana 39, 62-004 Czerwonak		
rysunek	Boisko. Przekrój - detal.	1:50	4
projektant	mgr. inż. arch. Monika Wróblewska WP-OIA/OKK/UpB/41/2009		25.08.2016