


**PARK
KRAJOBRAZOWY
PUSZCZA
ZIELNOKA**

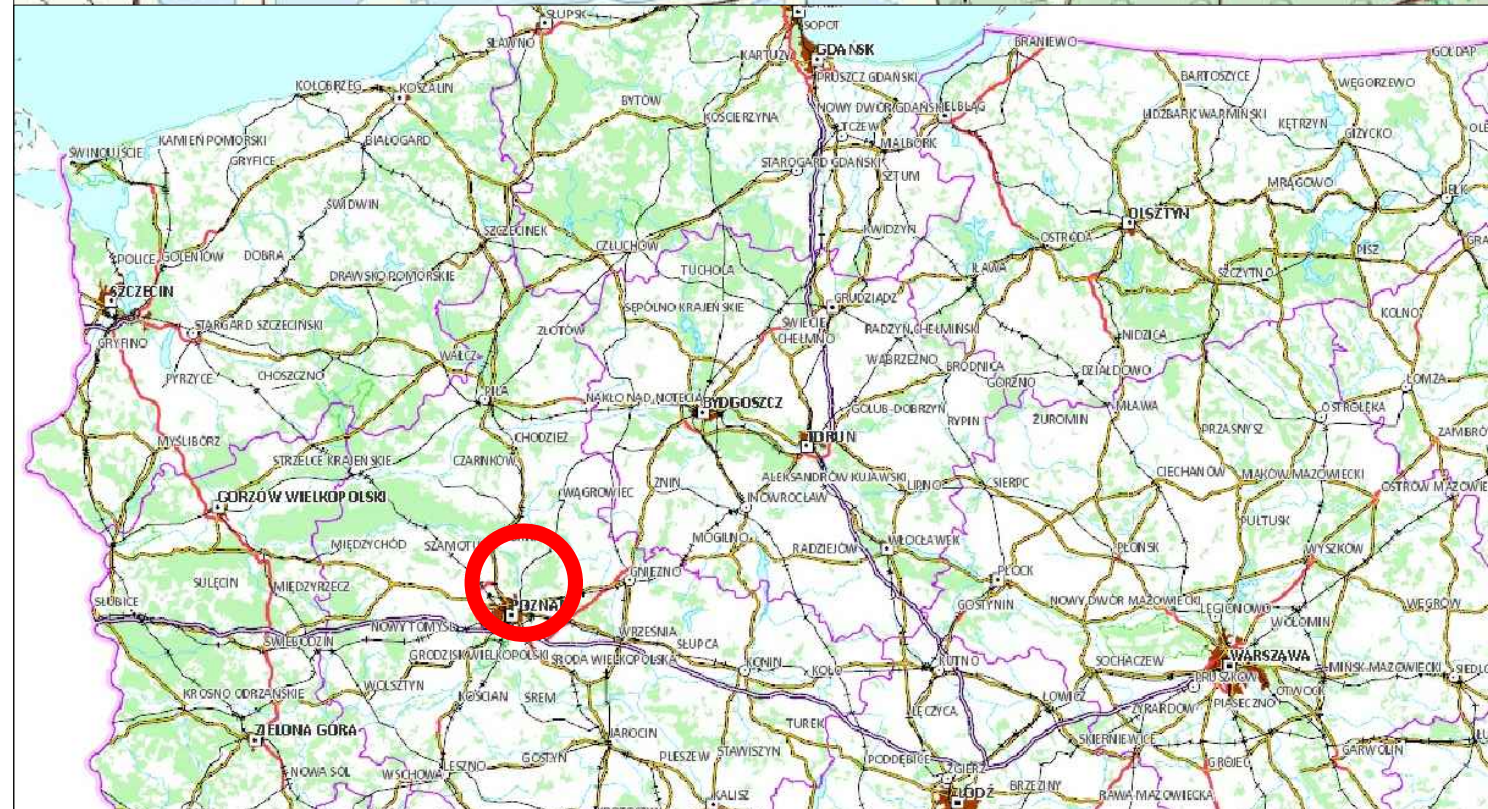

OWIŃSKA

INWESTOR

Gmina Czerwonak



ul. Źródłana 39
62-004 Czerwonak

ZAMAWIAJĄCY

Gmina Czerwonak



ul. Źródłana 39
62-004 Czerwonak

JEDNOSTKA PROJEKTOWA

**PRZEDSIĘBIORSTWO
PROJEKTOWO-USŁUGOWE
DROMAX sp. z o.o.**



ul. K. Libelta 1A lok. 2, 61-706 POZNAŃ
e-mail: biuro@d-dromax.pl
tel. + 48 724 202 772 fax. +48 (61) 223 24 78
web: www.d-dromax.pl

STADIUM	<i>PROJEKT WYKONAWCZY</i>
TEMAT	<i>Rozbudowa ulicy Lipowej w Potaszach</i>
TYTUŁ RYSUNKU	<i>PLAN ORIENTACYJNY</i>
BRANŻA	<i>DROGOWA</i>

STANOWISKO	IMIĘ I NAZWISKO	PODPIS
PROJEKTOWAŁ	mgr inż. Michał BAUMGART	
NR UPRAWNIEN/ SPECJALNOŚĆ	WKP/O252/POOD/08 upr. bud. do projektowania bez ograniczeń w specjalności drogowej	
OPRACOWAŁ	mgr inż. Marcin KONOWALSKI	
SPRAWDZIŁ	mgr inż. Krzysztof SZCZEPANIAK	
NR UPRAWNIEN/ SPECJALNOŚĆ	WKP/O257/POOD/08 upr. bud. do projektowania bez ograniczeń w specjalności drogowej	

DATA OPRACOWANIA	SKALA	NR RYSUNKU_ARKUSZ
23.08.2018	1:10000	00
Nazwa pliku : 089_PW_DR_po_00_A.dwg (089_PW_DR_po_00_A.pdf)		