

OBJAŚNIENIA:

ZAL. 1.2.

1/3.0

miejsce oznaczenie i głębokość wykonanego otworu
badawczego

LOKALIZACJA
NAZWA OBIEKTU

BUDOWA CIĄGU PIESZO - ROWEROWEGO
W KIERUNKU DWORCA W BOLECHOWIE

RODZAJ
DOKUMENTACJI

OPINIA GEOTECHNICZNA


TREŚĆ

MAPA DOKUMENTACYJNA

opracował:
mgr Natalia Węgliwska

data wykonania
listopad 2014

skala
1:1000

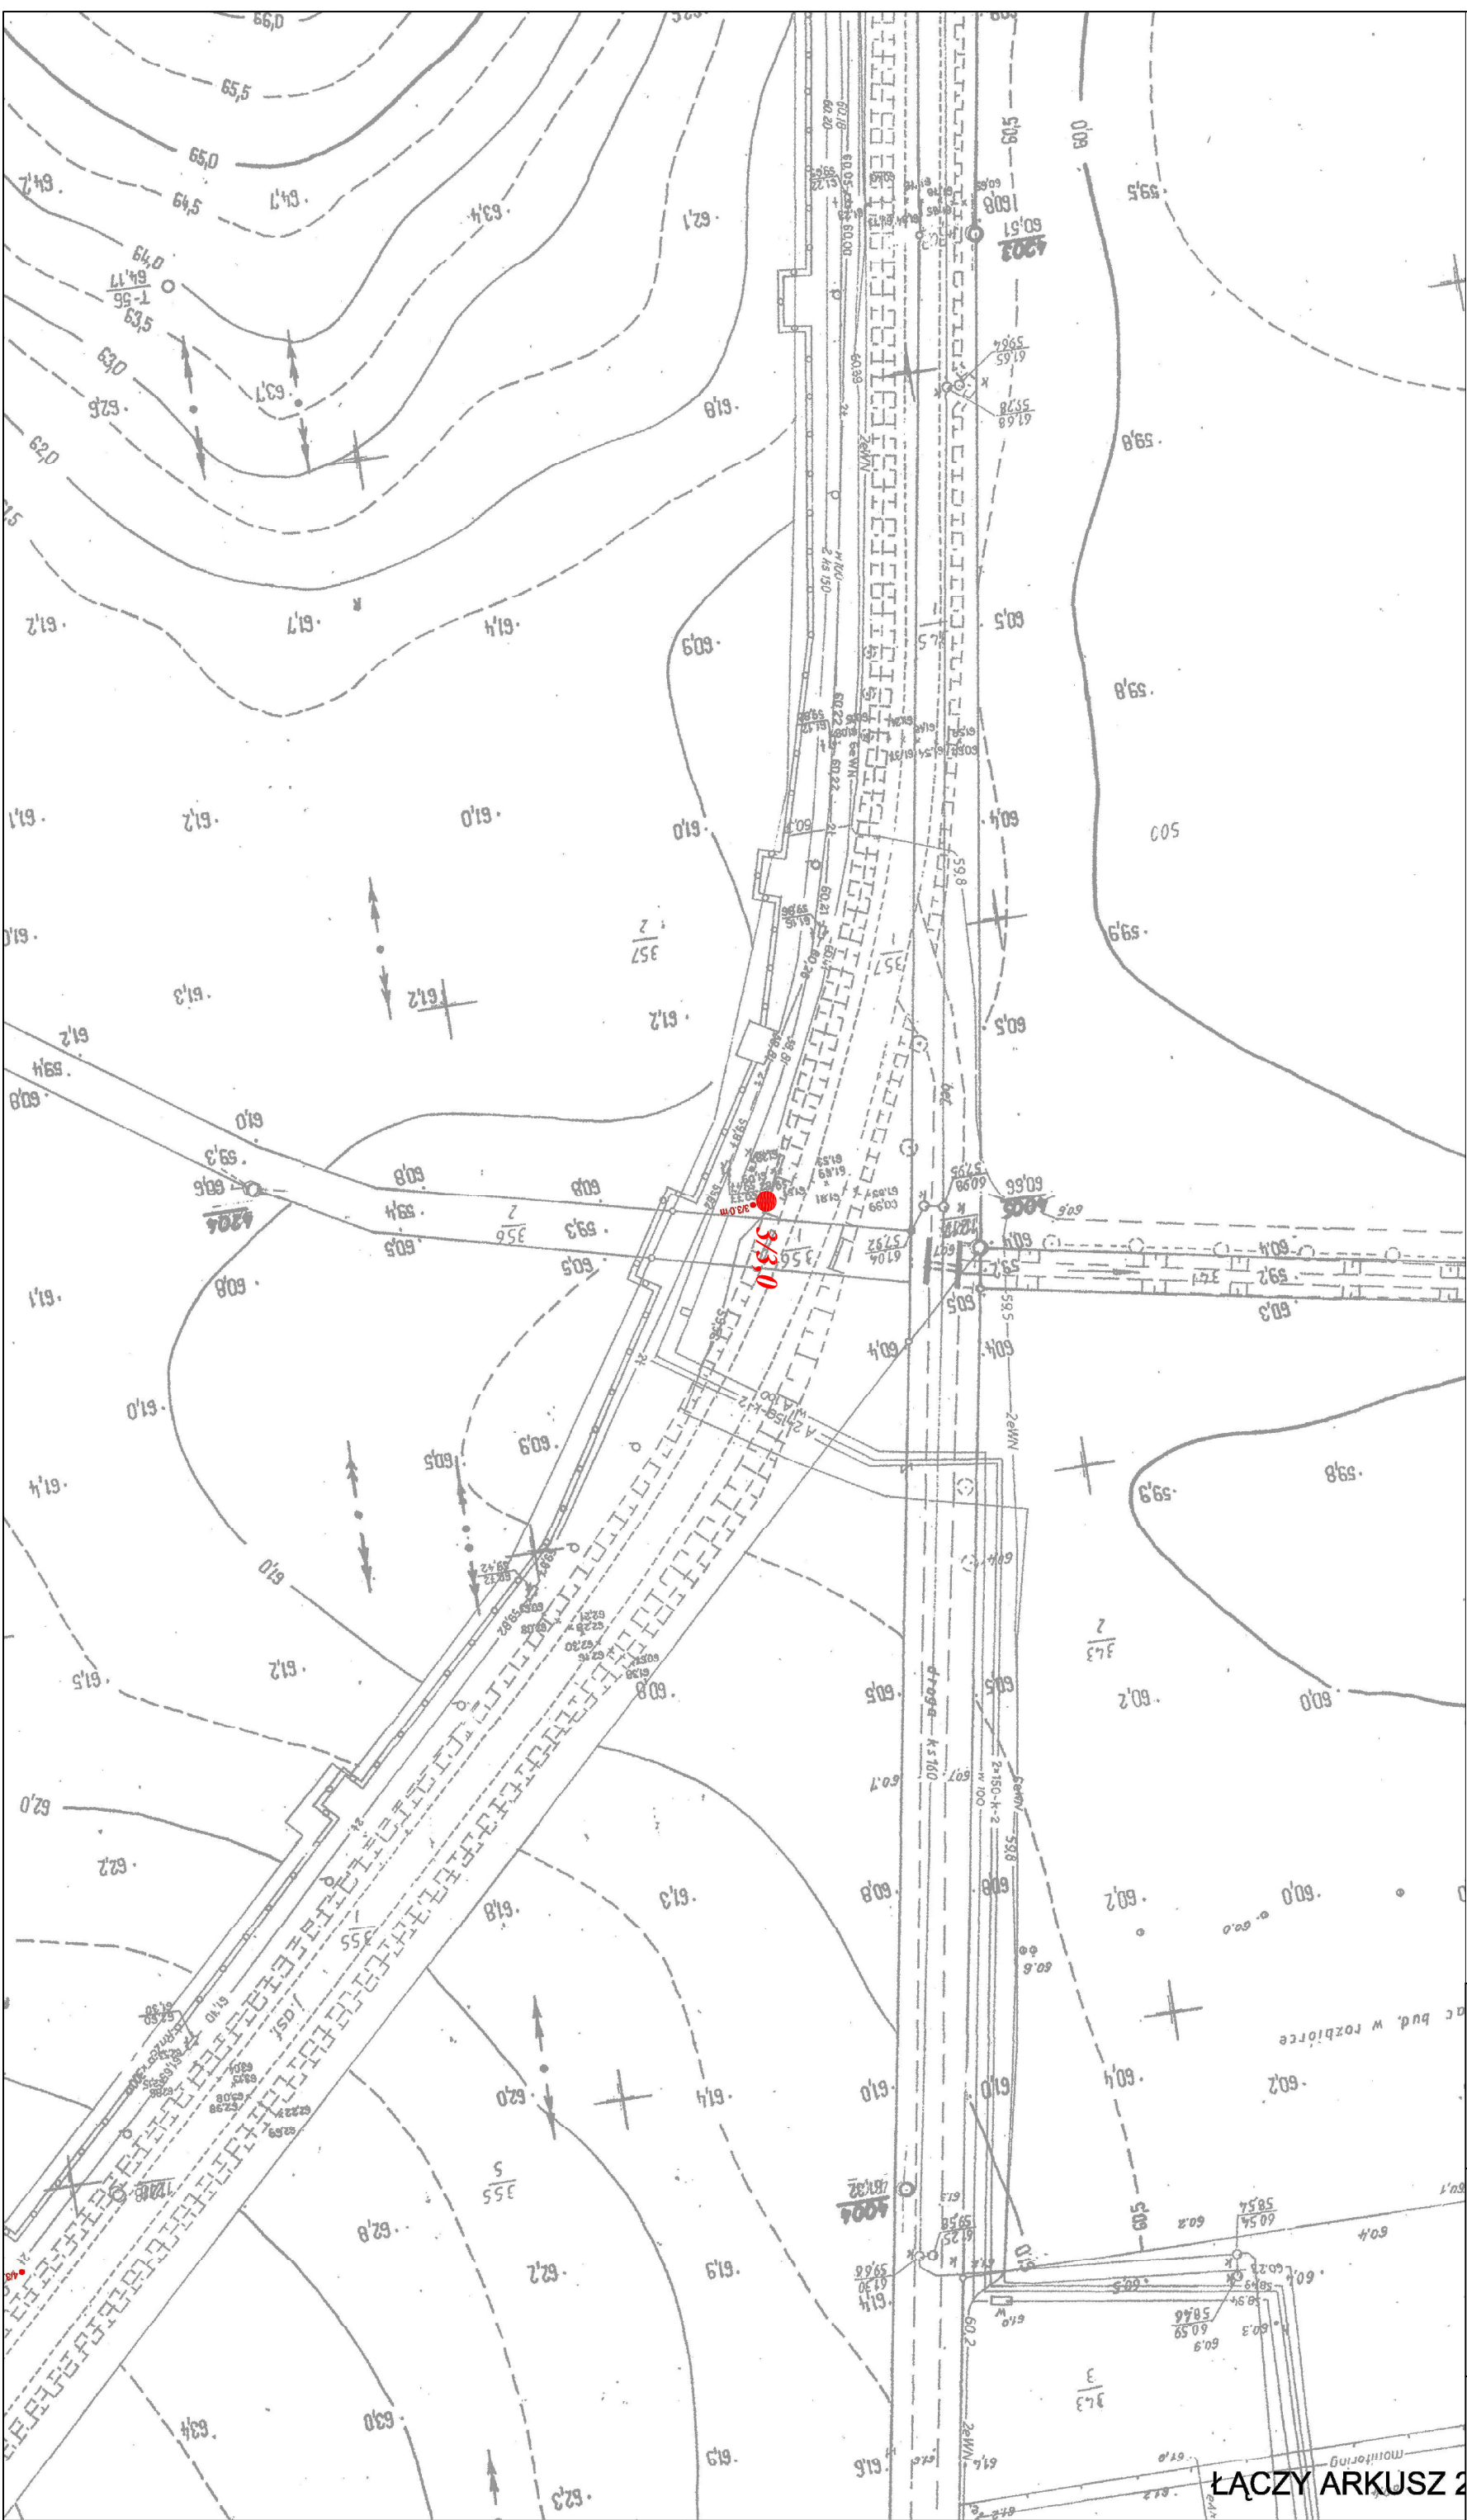

ŁĄCZY ARKUSZ 2