




PRZEKRÓJ POPRZECZNY W REJONIE PRZEJAZDU PKP
PAS DROGOWY DW196
KM 0+690

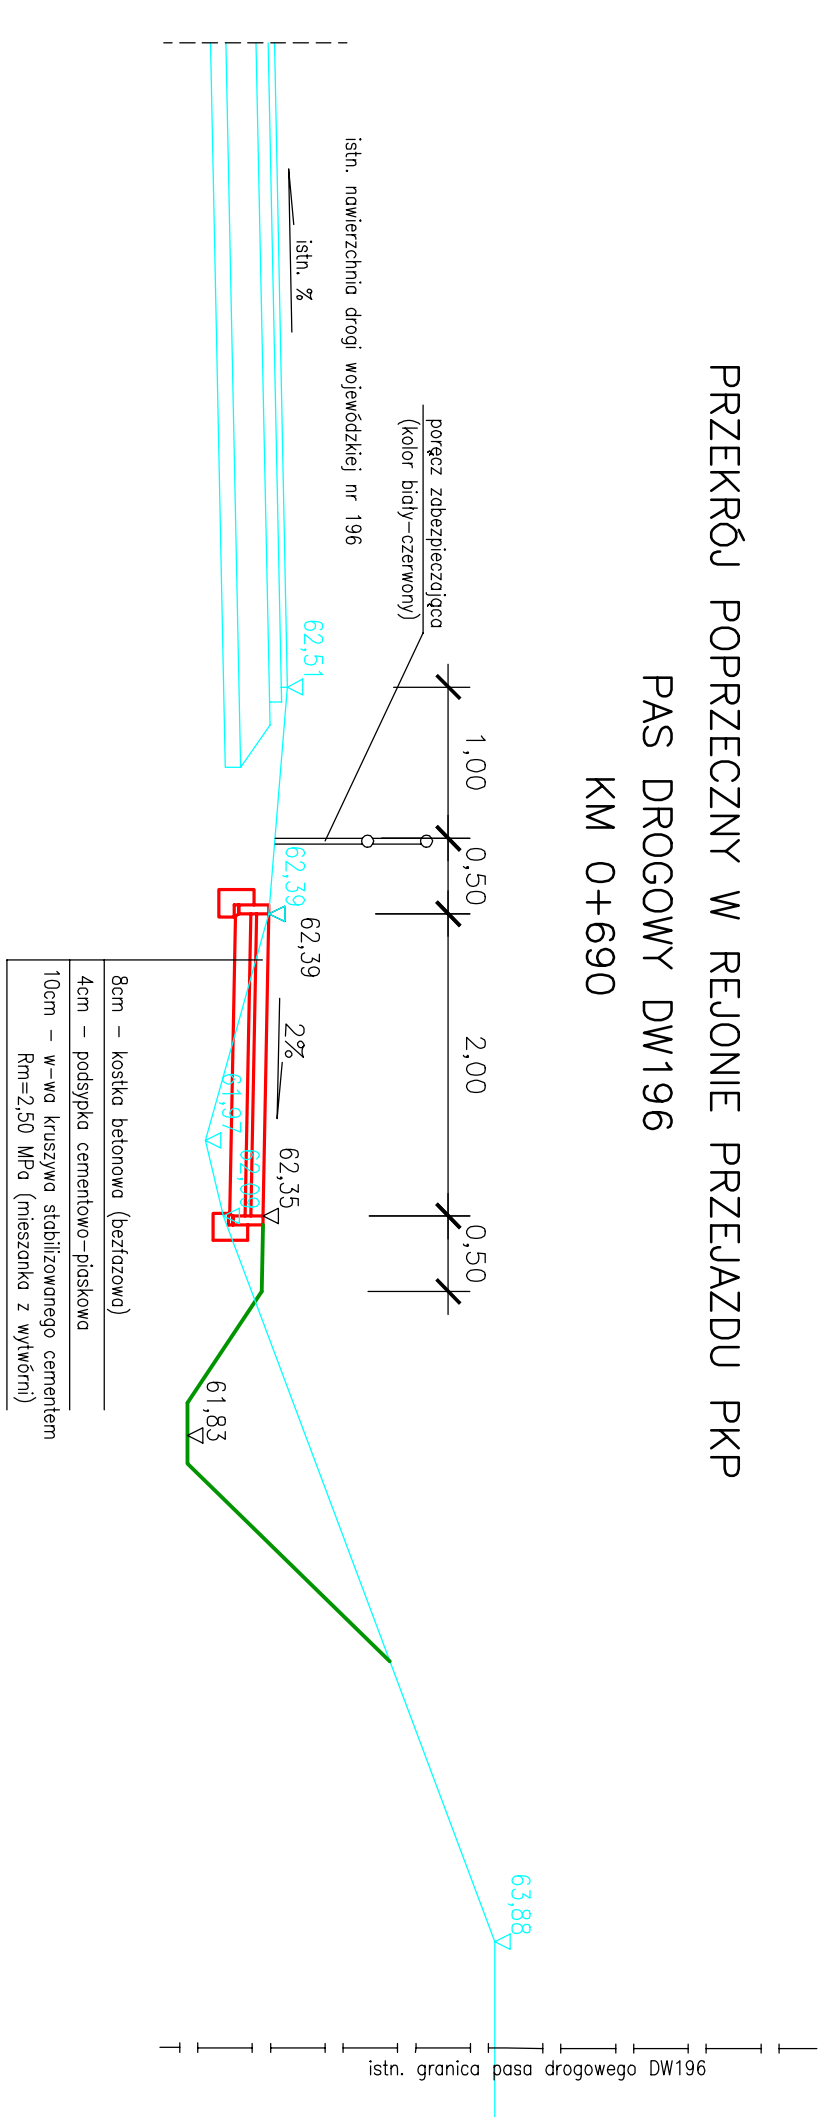


PRZEKRÓJ POPRZECZNY W REJONIE GAZOCIĄGU Ø350
(PRZEKRÓJ WZDŁUŻ TRASY GAZOCIĄGU)

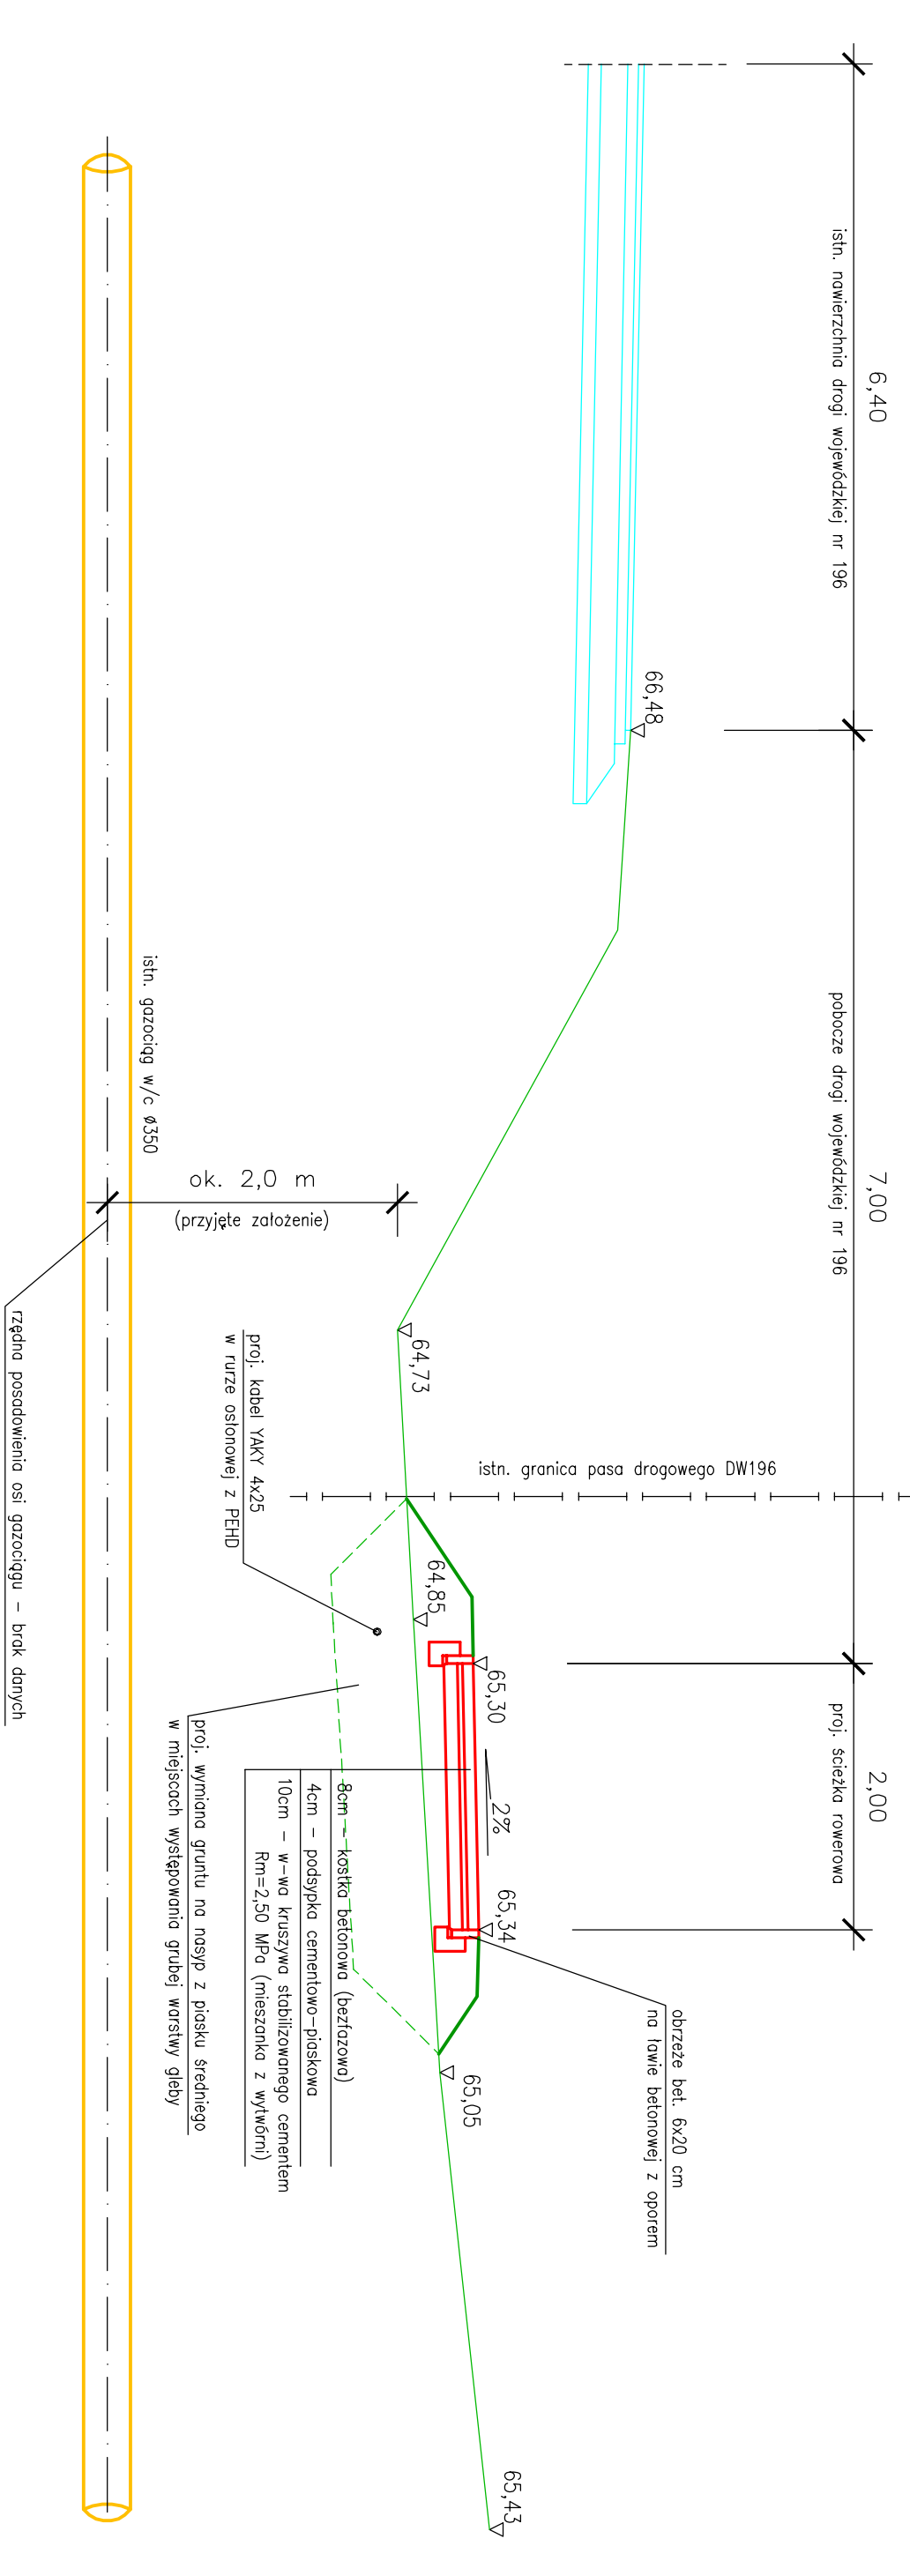


PRZEKRÓJ POPRZECZNY W REJONIE PRZEJAZDU PKP
PAS DROGOWY DW196
KM 0+770

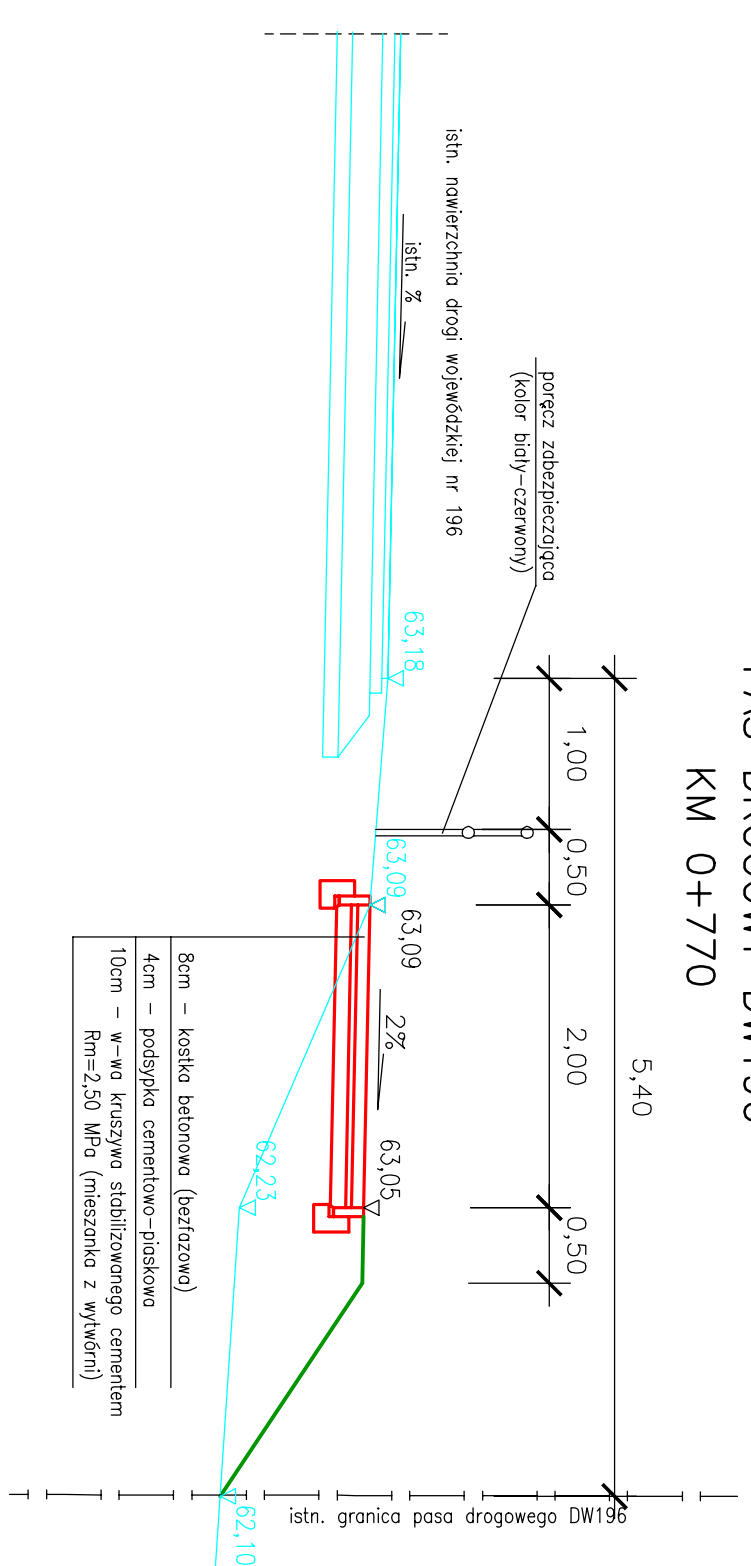

PRZEKRÓJ PODŁUŻNY ŚCIEŻKI W REJONIE GAZOCIĄGU Ø350
(PRZEKRÓJ POPRZECZNY WZGŁĘDEM TRASY GAZOCIĄGU)

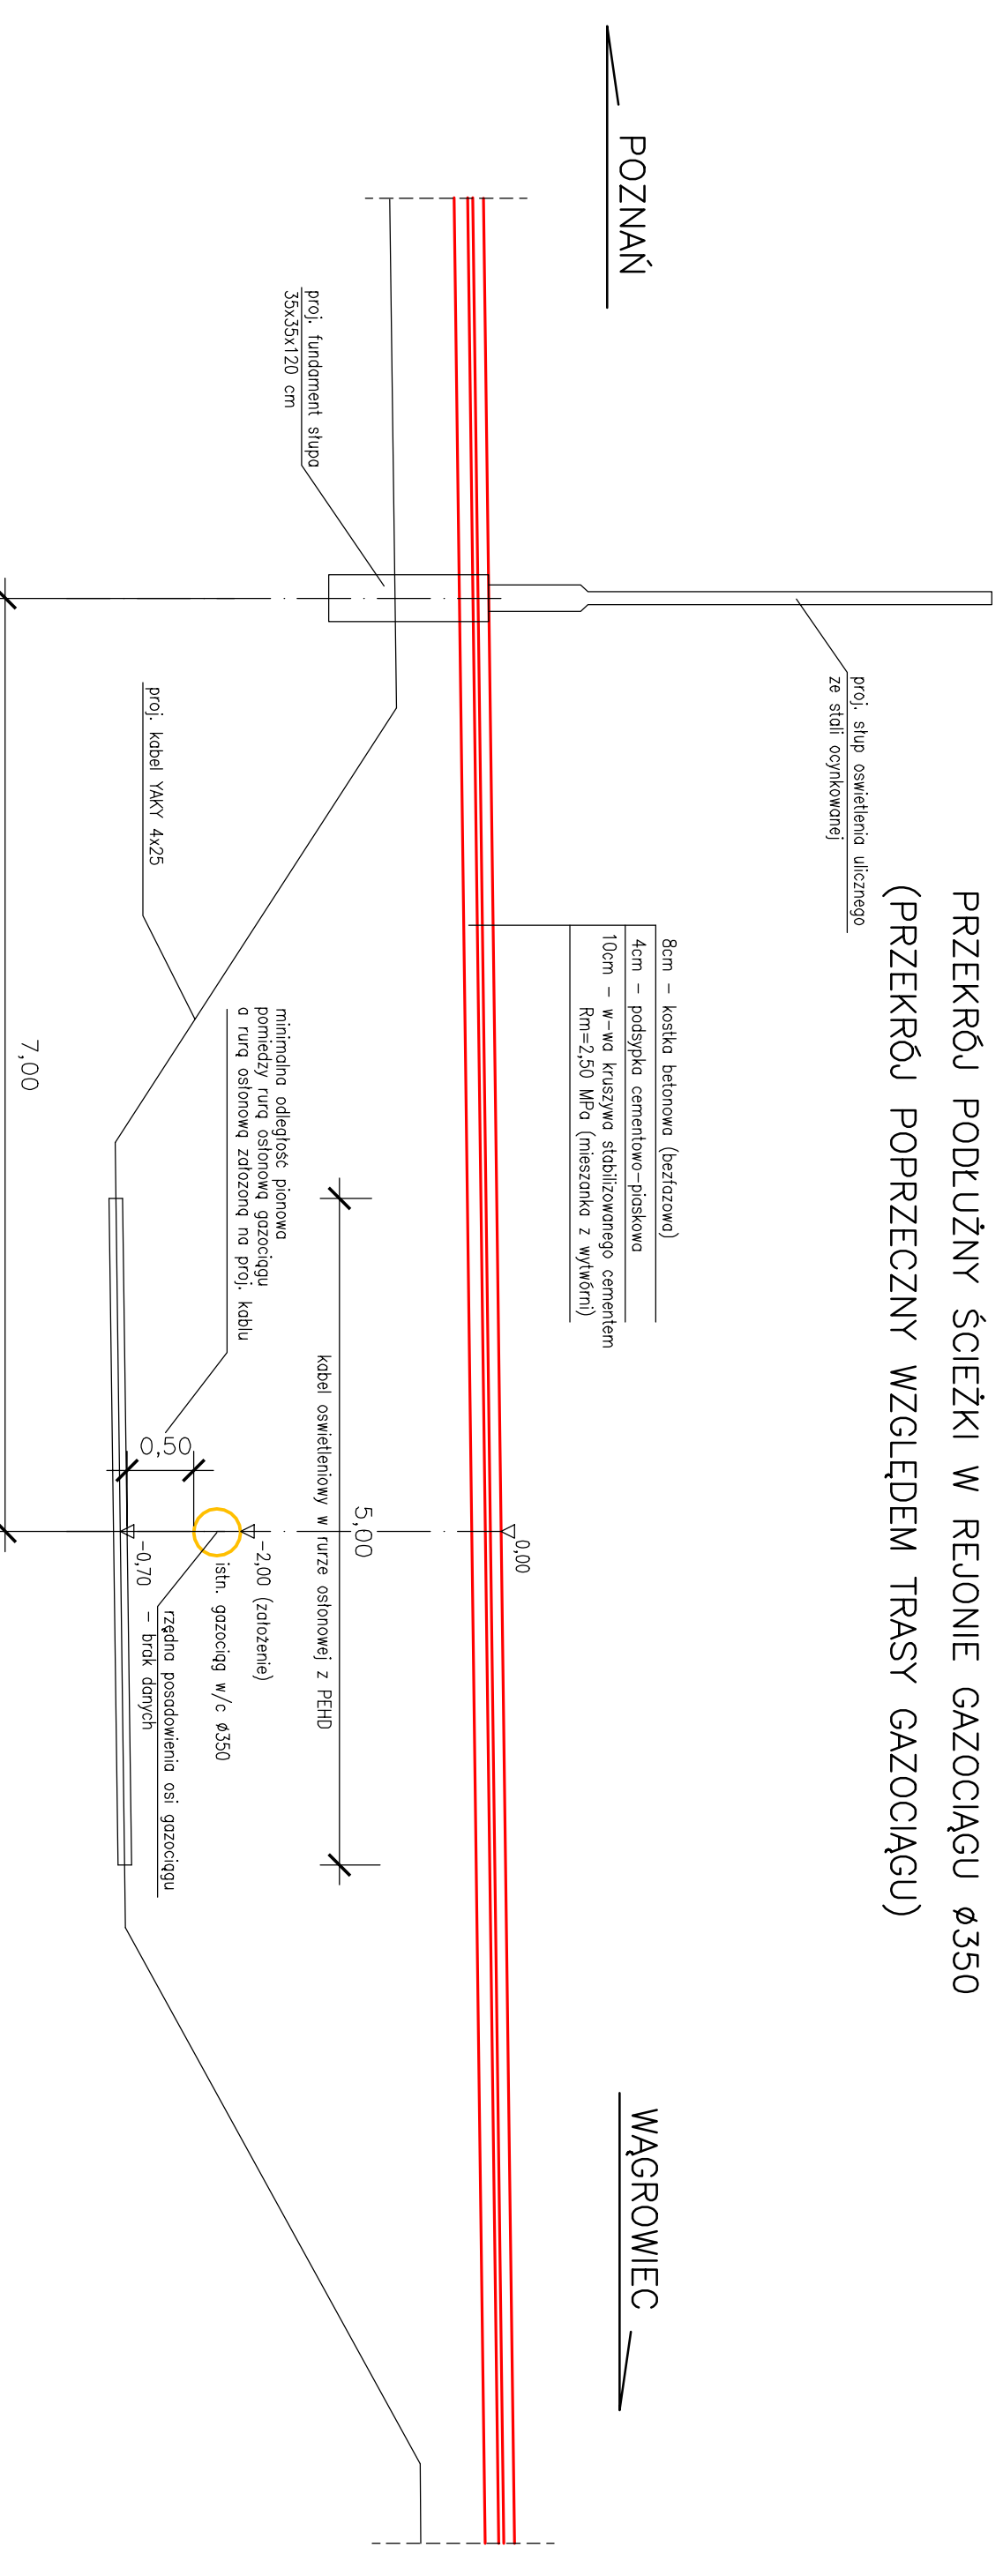

PRZEKRÓJ POPRZECZNY W REJONIE UL. KOLEJOWEJ
PAS DROGOWY DW196
KM 1+440

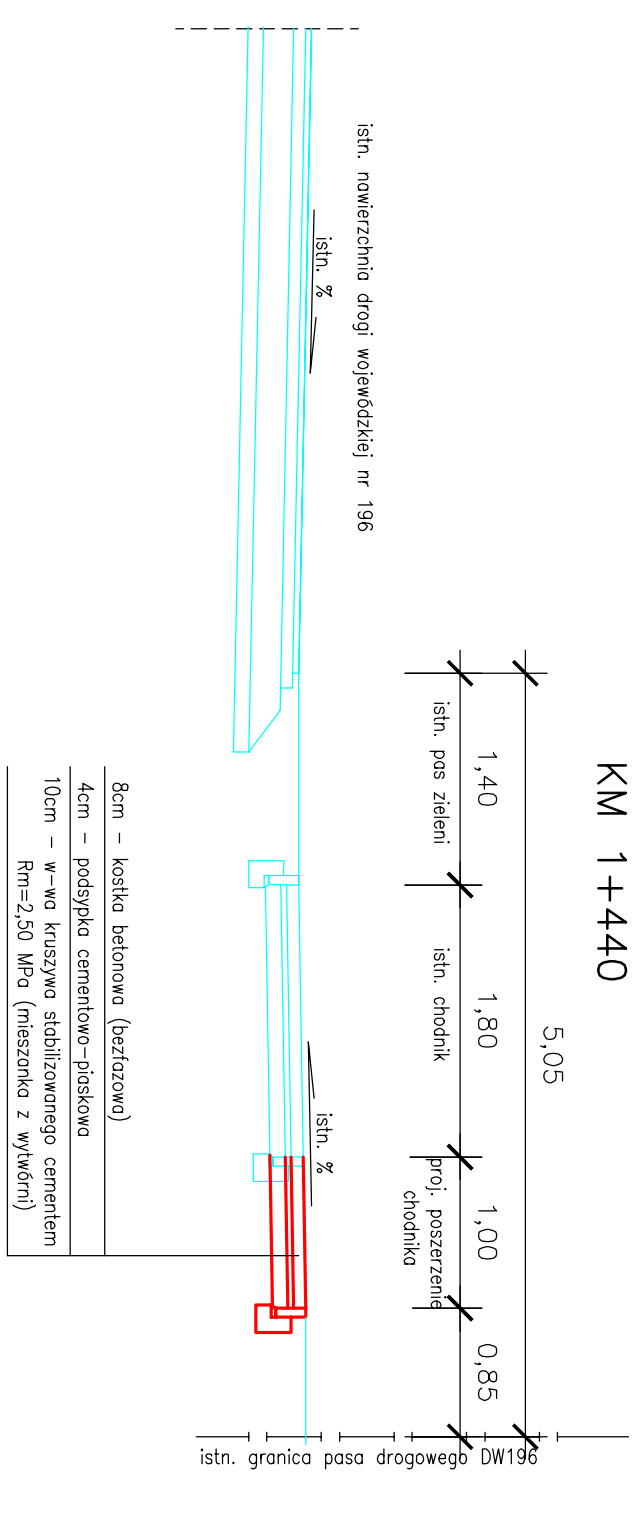

| | | | |
|----------------------------|---|----------|---------|
| Investor | Gmina Czerwonak adres: 62-004 Czerwonak, ul. Złocińska 39 | | |
| Jednostka Projektująca | Drogowic PRACOWNIA PROJEKTOWA "DROGOWIC" - Piotr Strzyżewski adres: 61-007 Poznań, ul. Główna 52/3 e-mail: p.strzyzewski@o2.pl tel/fax (061) 987-90-47 kom. 507-037-178 | | |
| Stadium | PROJEKT BUDOWLANY | | |
| Temat | Budowa infrastruktury zewnętrznej dworca w Czerwonaku Ścieżka pieszo-rowerowa przy drodze wojewódzkiej nr 196 od Miłkowa do dworca w Czerwonaku | | |
| Opis | PROJEKT DROGOWY | | |
| Rysunek | Przekroje charakterystyczne | | |
| Imię i nazwisko | nr uprawnień projektowych | Podpis | Skala |
| mgr inż. Piotr Strzyżewski | WK/P/0097/P/POD/04 | | 1:50 |
| EGZ. NR | data: GRUDZIEŃ 2015 | nr umow: | RYS. NR |
| | | | D-2 |