
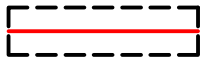


# m. CZERWONAK

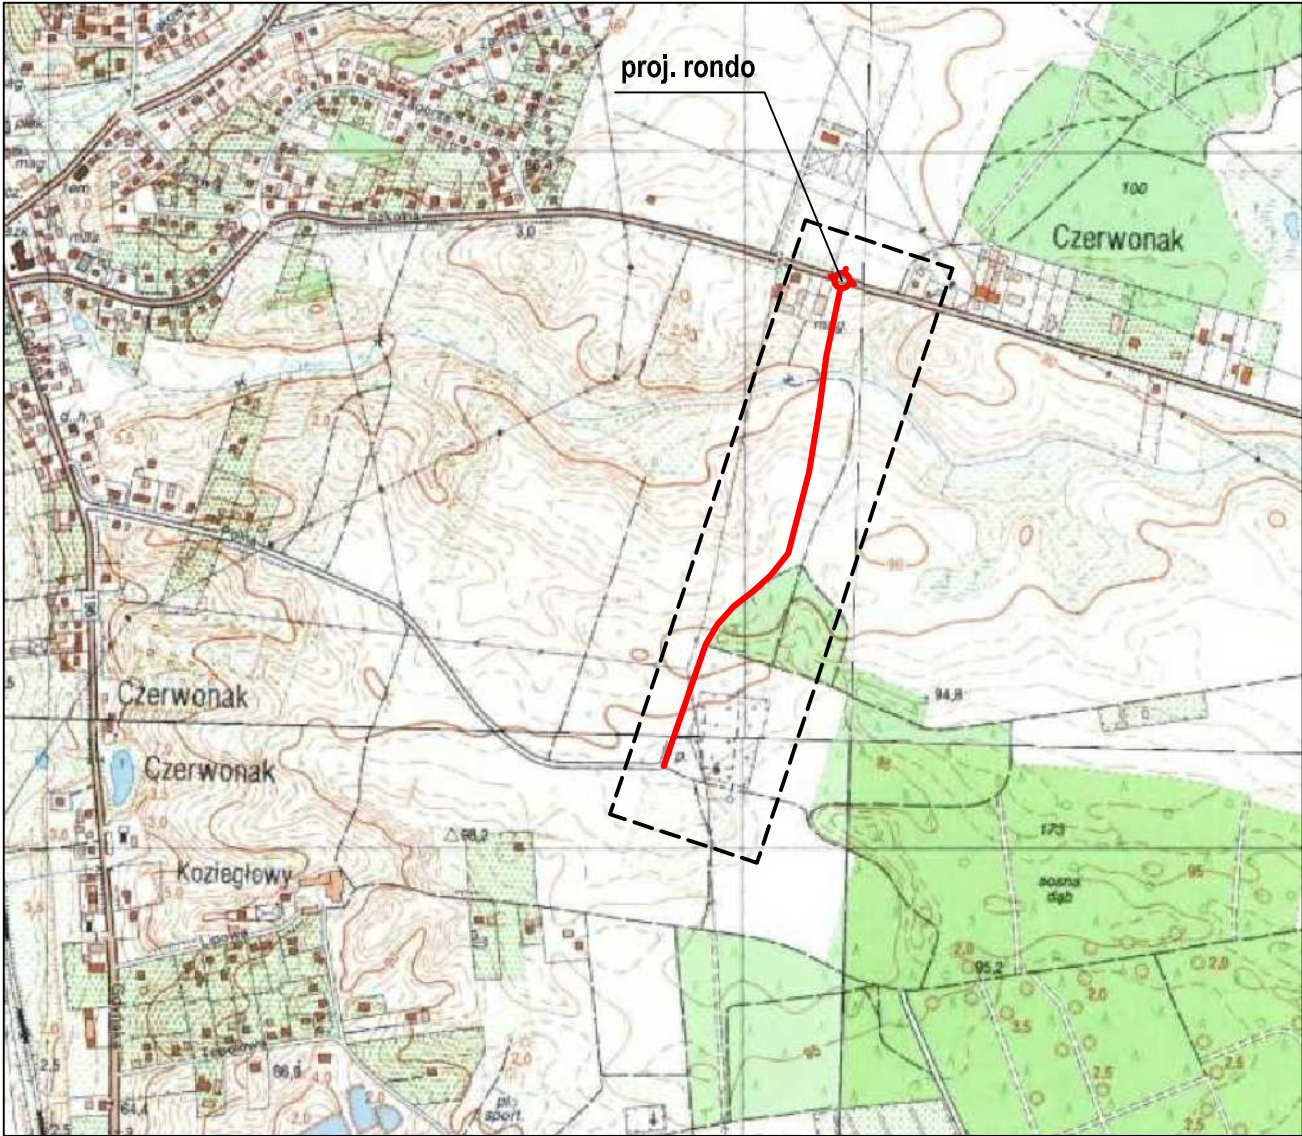

**zakres inwestycji**

**Pracownia Projektowa EKODROGA**

**Robert Salomon**

ul. Piasta 4/16, 62-025 Kostrzyn Wlkp.  
NIP 972-061-15-87 REGON 301329715  
tel.: 665 341 470 e-mail: robert.salomon@interia.pl

**INWESTOR**

**Gmina Czerwonak**  
**ul. Źródłana 39**  
**62-004 Czerwonak**

**TEMAT: Budowa połączenia drogowego pomiędzy ulicami Św. Wojciecha i Szkolną w Czerwonaku**

**RYSUNEK: Plan orientacyjny** NR **1**

STANOWISKO	IMIĘ I NAZWISKO		NR UPRAWNIENI I SPECJALNOŚĆ	DATA	PODPIS
PROJEKTANT	MGR INŻ. ROBERT SALOMON		WKP/0235/POOD/06 DROGOWA	09.2017	
SPRAWDZAJĄCY	MGR INŻ. DORIAN PIECHOWIAK		WKP/0296/POOD/12 DROGOWA	09.2017	
BRANŻA DROGOWA	STADIUM PB/PW	ROK OPRACOWANIA 2017	NR UMOWY WIF.272.2.17.15 z DNIA 13.07.2015		SKALA 1:10 000