


# m. Bolechowo Osiedle

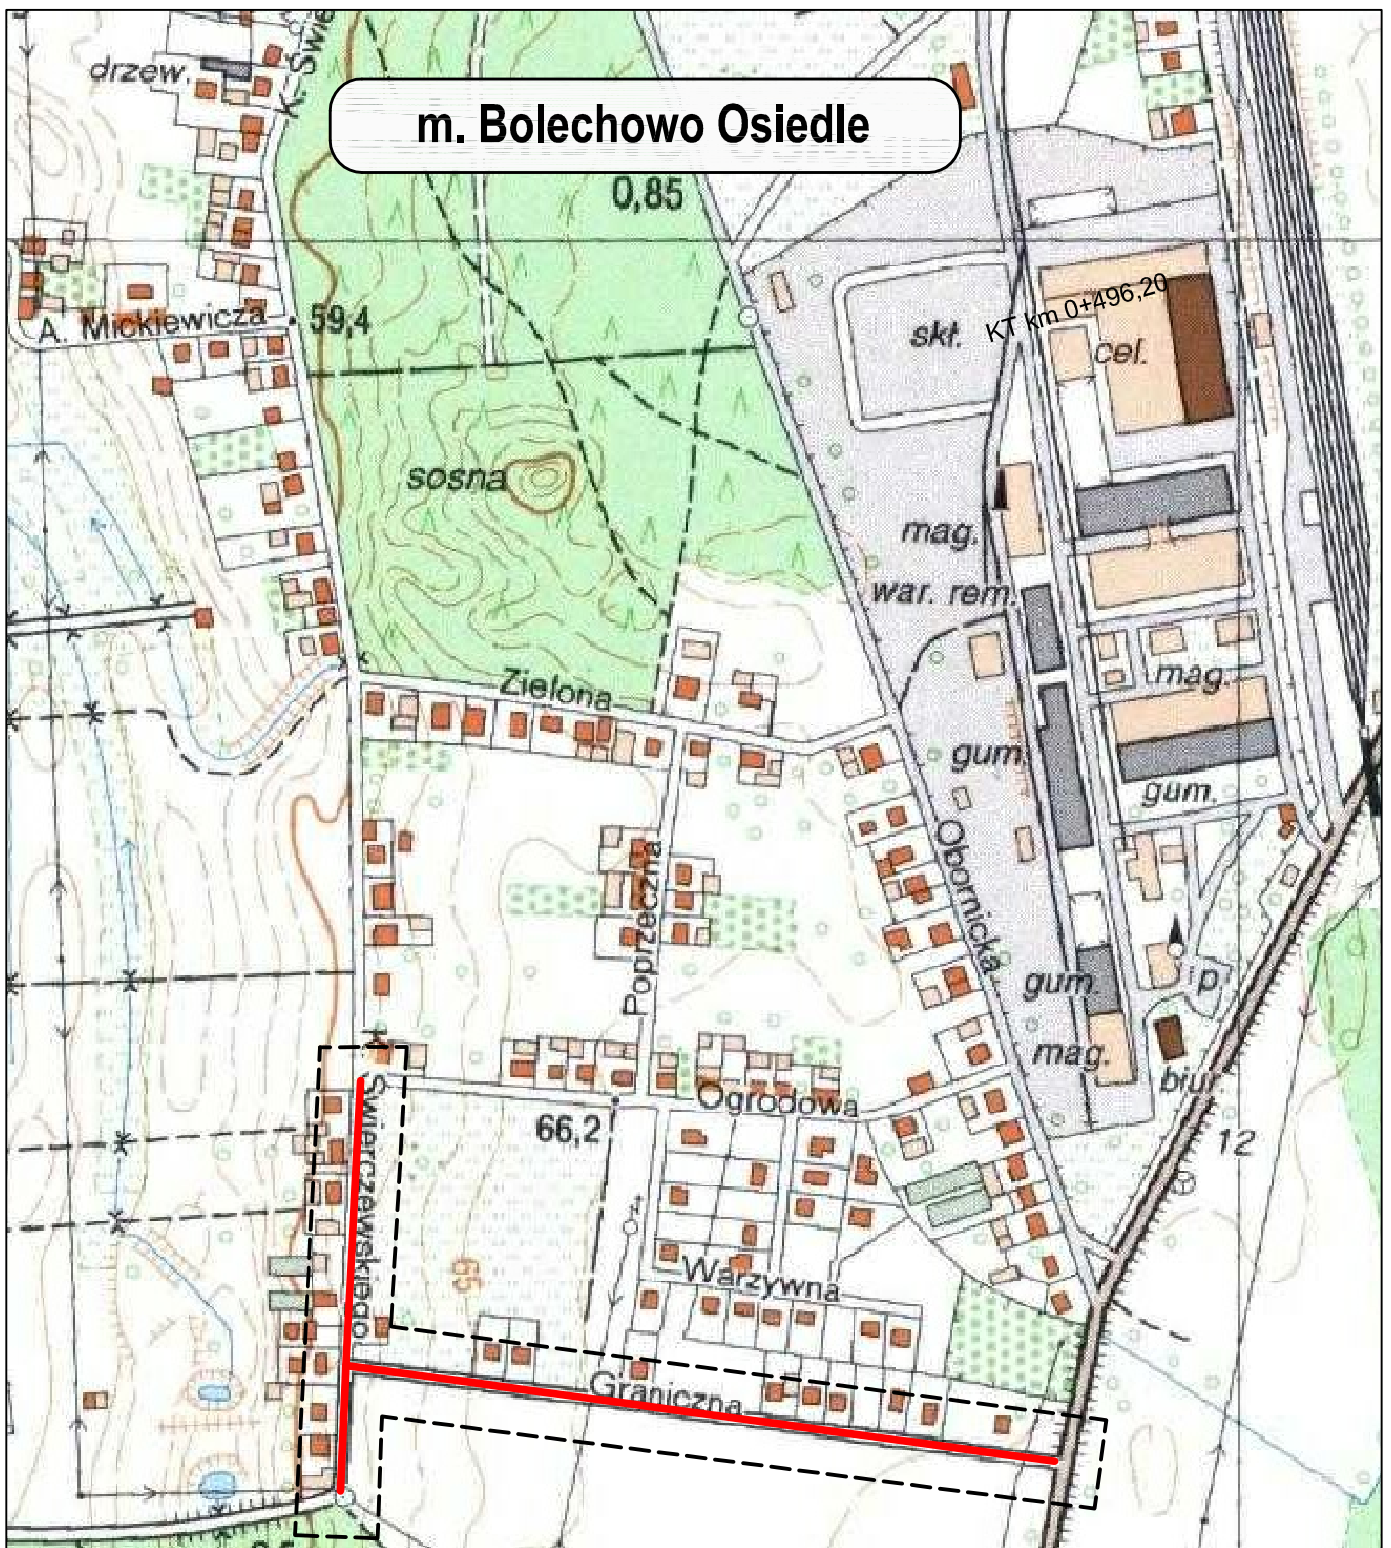

**Pracownia Projektowa EKODROGA**  
**Robert Salomon**

ul. Piasta 4/16, 62-025 Kostrzyn Wlkp.  
 NIP 972-061-15-87 REGON 301329715  
 tel.: 665 341 470 e-mail: robert.salomon@interia.pl

**INWESTOR**

**Gmina Czerwonak**  
 ul. Źródłana 39  
 62-004 Czerwonak

**TEMAT:** Budowa ulic: Świerczewskiego (od ul. Ogrodowej do ul. Południowej) oraz Granicznej w Bolechowie Osiedlu

**RYSUNEK:** Plan orientacyjny

NR **1**

STANOWISKO	IMIĘ I NAZWISKO	NR UPRAWNIENI I SPECJALNOŚĆ	DATA	PODPIS
PROJEKTANT	MGR INŻ. ROBERT SALOMON	WKP/0235/POOD/06 DROGOWA	04.2017	
SPRAWDZAJĄCY	MGR INŻ. DORIAN PIECHOWIAK	WKP/0296/POOD/12 DROGOWA	04.2017	
BRANŻA DROGOWA	STADIUM PB/PW	ROK OPRACOWANIA 2017	NR UMOWY WI.272.41.16 z DNIA 23.03.2016	SKALA 1:10 000