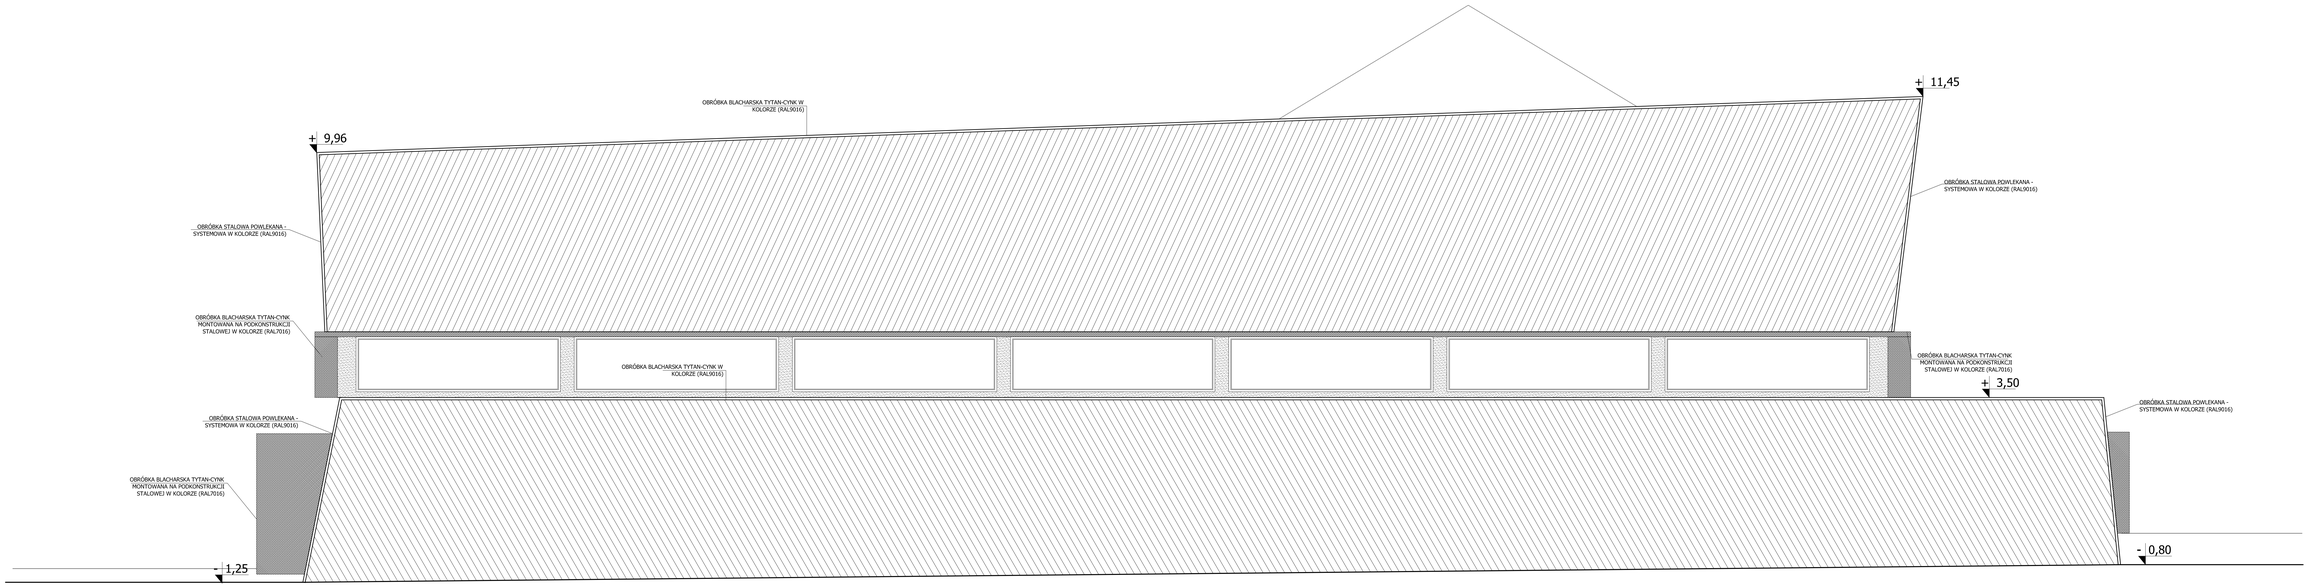

UWAGI

1. Wszystkie roboty nale;y wykonywa: zgodnie z Polskimi Normami, "Warunkami technicznymi wykonania i odbioru robi-t, budowlano-monta;owych opracowanymi przez Instytut Techniki Budowlanej oraz zasadami wiedzy i sztuki budowlanej.
Poziomy posadzek nale;y zweryfikowa: i precyzyjnie wytyczy: geodezyjnie na etapie wykonawczym. Odchyki od projektu nale;y konsultowa: z projektantem.
Wszelkie elementy ruchome, elementy wyposa;enia, w szczeg;lno;ci elementy stolarki i ;lusarki okiennej i drzwiowej, szkle-, fasad, okradzin elewacyjnych, balustrad, por-czy i pochwyt-w, odbojnik-w wewn-trznych i innych nale;y zamawia: i wykonywa: / montowa: na podstawie zweryfikowanych obmiar-w rzeczywistych wykonanych na obiekcie
2. Wszystkie elementy związane z wizualnym odbiorem budynku projektowanego konsultowac z projektantem na etapie realizacji.
3. Okucia, ościeznice, klamki, ramy w kolorze stolarki

LEGENDA

- ELEWACJA Z BLACHY STALOWEJ - PROFIL ZAPRGBIETOWANY, POWLEKANEJ - KOLOR JASNY SZARY (RAL9016), NA PODKONSTRUKCJI STALOWEJ MONTOWANA POD KATEM - DO DOPRECYZOWANIA NA ETAPIE BUDOWY
- TYNK MINERALNY CIENKOWARSTWOWY NA SIATCE 0,5x0,5cm BARWIONY W MASIE W KOLORZE GRAFITOWY(RAL7016)
- BLACHA TYTANOWO-CYNKOWANA W KOLORZE GRAFITOWYM (RAL7016) - NA PODKONSTRUKCJI STALOWEJ
- OBUDOWA INSTALACJI (2 WARSTWY) - BLACHA STALOWA O PROFILU PROZENTOWANYM PERFOROWANA POWLEKANA W KOLORZE (RAL 9016) (WARSTWA OD ZEWNĄTRZ) -PANEL PLASKI ZE STALI POWLEKANEJ - KOLOR JASNY SZARY (RAL9016), NA PODKONSTRUKCJI STALOWEJ

GPVT PRACOWNIA ARCHITEKTONICZNA S.C.
UL. PAMIĄTKOWA 2/37, 61-512 POZNAŃ
Tel /Fax 61 22 48 120 , e-mail: biuro@gpv.pl

Numer umowy:		Branża: ARCHITEKTURA	Stadium dokumentacji:	PROJEKT WYKONAWCZY	
Inwestor:	URZĄD GMINY CZERWONAK UL. ŹRÓDLANA 39, 62-004 CZERWONAK				
Nazwa inwestycji:	BUDOWA HALI SPORTOWEJ PRZY SZKOLE PODSTAWOWEJ W OWIŃSKACH				
Lokalizacja inwestycji:	DZIAŁKA NR 191/4 OWIŃSKA				
Opracowali:		mgr inż.arch.Wojciech Kozłowski	Uprawnienia		Podpis
Projektant architektura:	Projektant:	mgr inż.arch.Tomasz Bielkiewski		upr.nr WP-O/ZA/OK/120/492/2011	
	Sprawdzający:	mgr. inż. arch. Grzegorz Pacyor		upr. nr WP-O/ZA/OR/120/810/2007	
Treść rysunku:	ELEWACJA PD				
Data rozpoczęcia projektu:		Rysunek sporządził:	Data	Nr rysunku	Skala
Ostatnia modyfikacja:			12.2015	A-07	1:50

UWAGI: PROJEKT ARCHITEKTONICZNY KOZNSTRUKCYJNY, LICZNE Z PROJEKTAMI BRANŻOWYMI

Z tresci prawa autorskiego. Posiadacza zezwolenia nie ma prawa zezwalac na jego wszelkie dokumenty zerowka