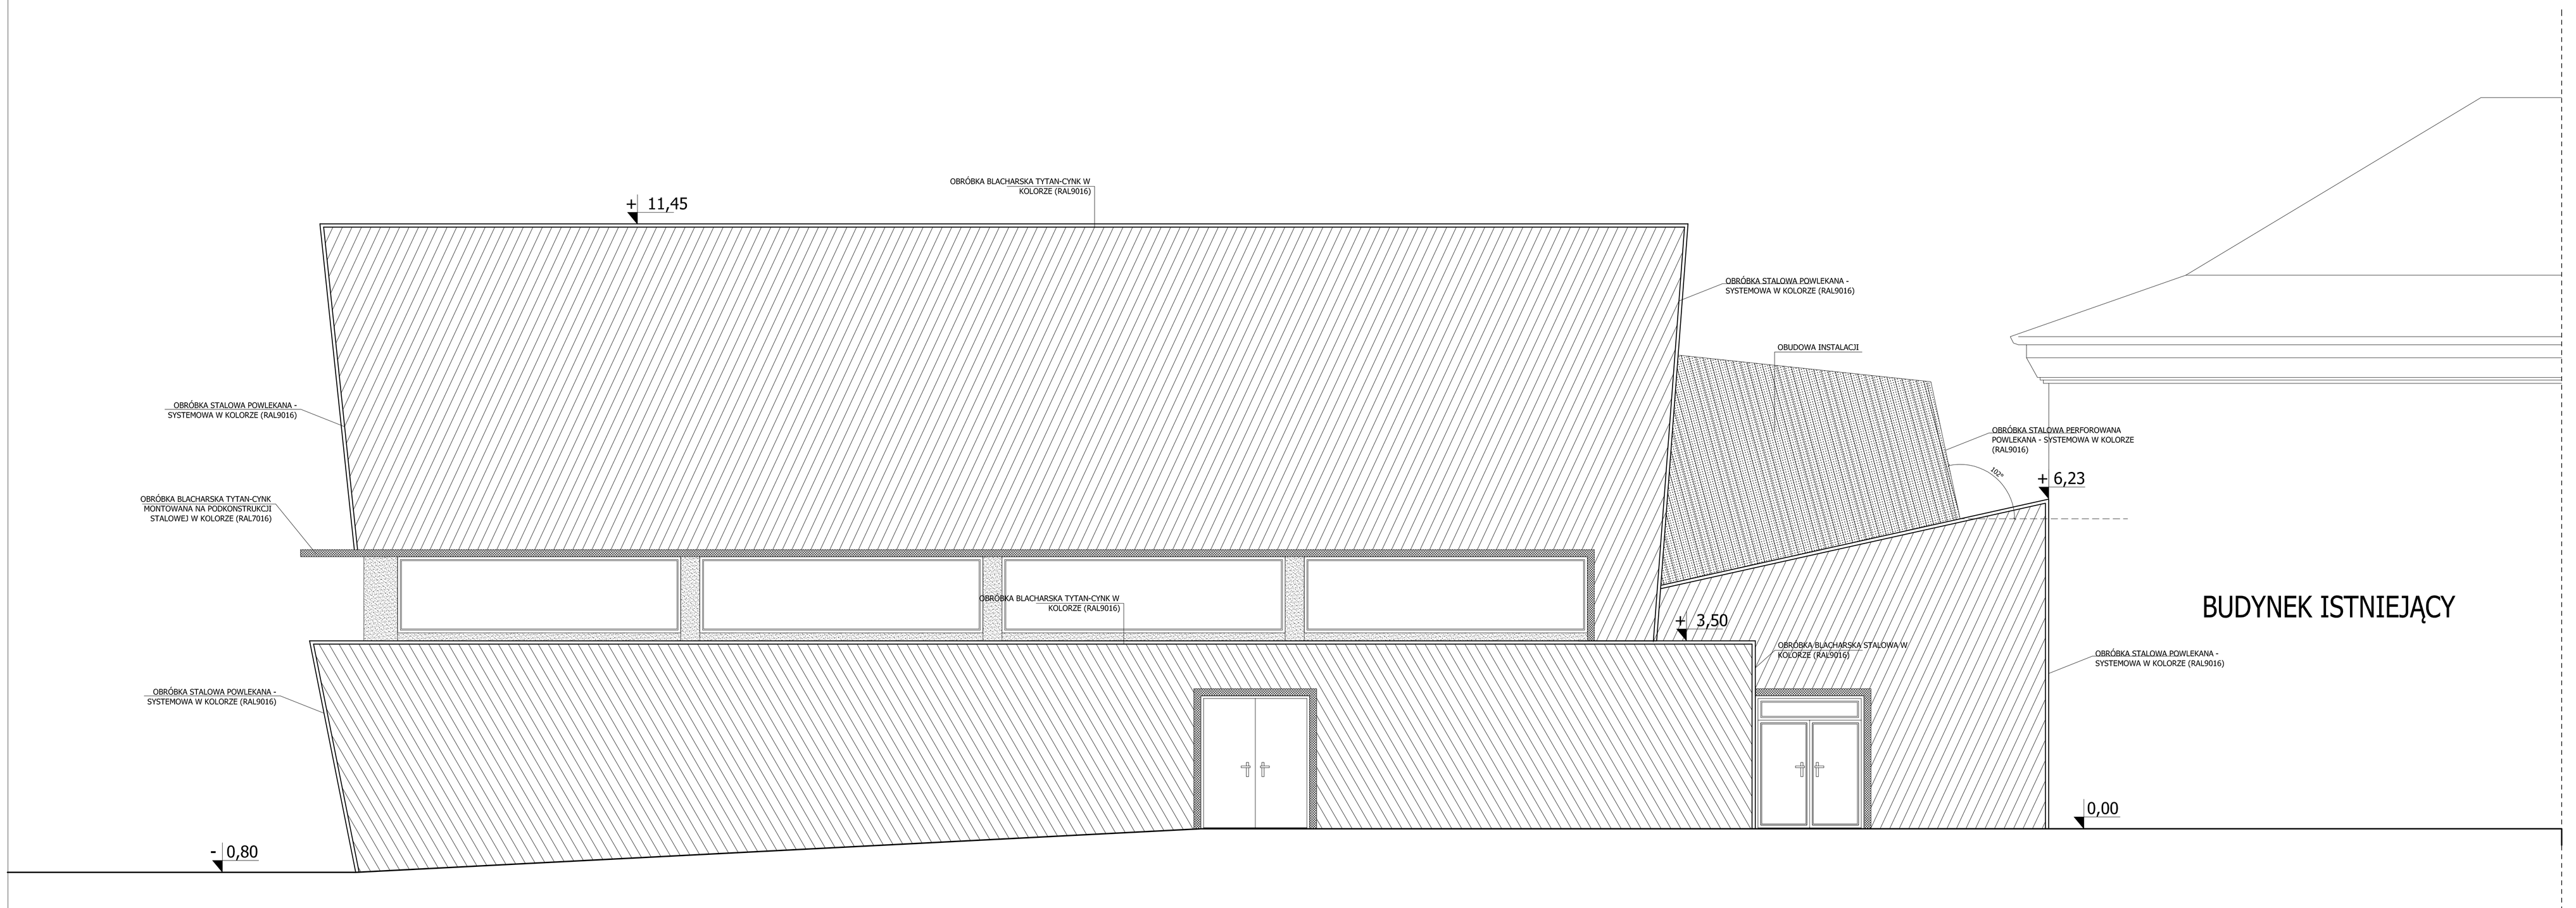

UWAGI

1. Wszystkie roboty należy wykonywać zgodnie z Polskimi Normami, "Warunkami technicznymi wykonania i odbioru robót, budowlano–montażowych opracowanymi przez Instytut Techniki Budowlanej oraz zasadami wiedzy i sztuki budowlanej.
Poziomy posadzek należy zweryfikować i precyzyjnie wytyczyć geodezyjnie na etapie wykonawczym. Odchyłki od projektu należy konsultować z projektantem.
Wszelkie elementy ruchome, elementy wyposażenia, w szczególności elementy stolarki i ślusarki okiennej i drzwiowej, szkleń, fasad, okładzin elewacyjnych, balustrad, poręczy i pochwytów, odbojników wewnętrznych i innych należy zamawiać i wykonywać / montować na podstawie zweryfikowanych obmiarów rzeczywistych wykonanych na obiekcie
2. Wszystkie elementy związane z wizualnym odbiorem budynku projektowanego konsultować z projektantem na etapie realizacji.
3. Okucia, ościeżnice, klamki, ramy w kolorze stolarki

LEGENDA

- ELEWACJA Z BLACHY STALOWEJ - PROFIL ZAPROJEKTOWANY, POWLEKANEJ - KOLOR JASNY SZARY (RAL9016), NA PODKONSTRUKCJI STALOWEJ) MONTOWANA POD KĄTEM - DO DOPRECYZOWANIA NA ETAPIE BUDOWY
- TYNK MINERALNY CIENKOWARSTWOWY NA SIATCE 0,5x0,5cm BARWIONY W MASIE W KOLORZE GRAFITOWYM(RAL7016)
- BLACHA TYTANOWO-CYNKOWANA W KOLORZE GRAFITOWYM (RAL7016) - NA PODKONSTRUKCJI STALOWEJ
- OBUDOWA INSTALACJI (2 WARSTWY) - BLACHA STALOWA O PROFILU PROJEKTOWANYM PERFOROWANA POWLEKANA W KOLORZE (RAL 9016) (WARSTWA OD ZEWNĄTRZ) -PANEL PŁASKI ZE STALI POWLEKANEJ - KOLOR JASNY SZARY (RAL9016), NA PODKONSTRUKCJI STALOWEJ

GPVT PRACOWNIA ARCHITEKTONICZNA S.C.
UL. PAMIĄTKOWA 2/37, 61-512 POZNAŃ
Tel \Fax 61 22 48 120 , e-mail: biuro@gpvt.pl

Numer umowy:		Branża: ARCHITEKTURA	Stadium dokumentacji:	PROJEKT WYKONAWCZY	
Inwestor:	URZĄD GMINY CZERWONAK UL. ŹRÓDLANA 39, 62-004 CZERWONAK				
Nazwa inwestycji:	BUDOWA HALI SPORTOWEJ PRZY SZKOLE PODSTAWOWEJ W OWIŃSKACH				
Lokalizacja inwestycji:	DZIAŁKA NR 191/4 OWIŃSKA				
Opracowanie:	mgr inż.arch.Wojciech Kozłowski				
Projektanci architektura:	Projektant: mgr inż.arch.Tomasz Białaszewski	Nr uprawnień: upr.nr WP-CIA/OOK/0pB/402/2011	Podpis/Pieczątka:		
	Sprawdzający: mgr. inż. arch. Grzegorz Pacer	upr. nr WP-CIA/OOK/0pB/10/2007			
Treść rysunku:	ELEWACJA WSCH				
Data rozpoczęcia projektu:	Rysunek sporządził:	Data	Nr rysunku	Skala	
Ostatnia modyfikacja:		12.2015	A-08	1:50	

UWAGA!! PROJEKT ARCHITEKTONICZNY ROZPATRYWAĆ ŁĄCZNIE Z PROJEKTAMI BRANŻOWYMI

© Wszelkie prawa zastrzeżone. Powielanie lub wykorzystywanie niezgodne z przeznaczeniem bez zgody właściciela dokumentacji zabronione