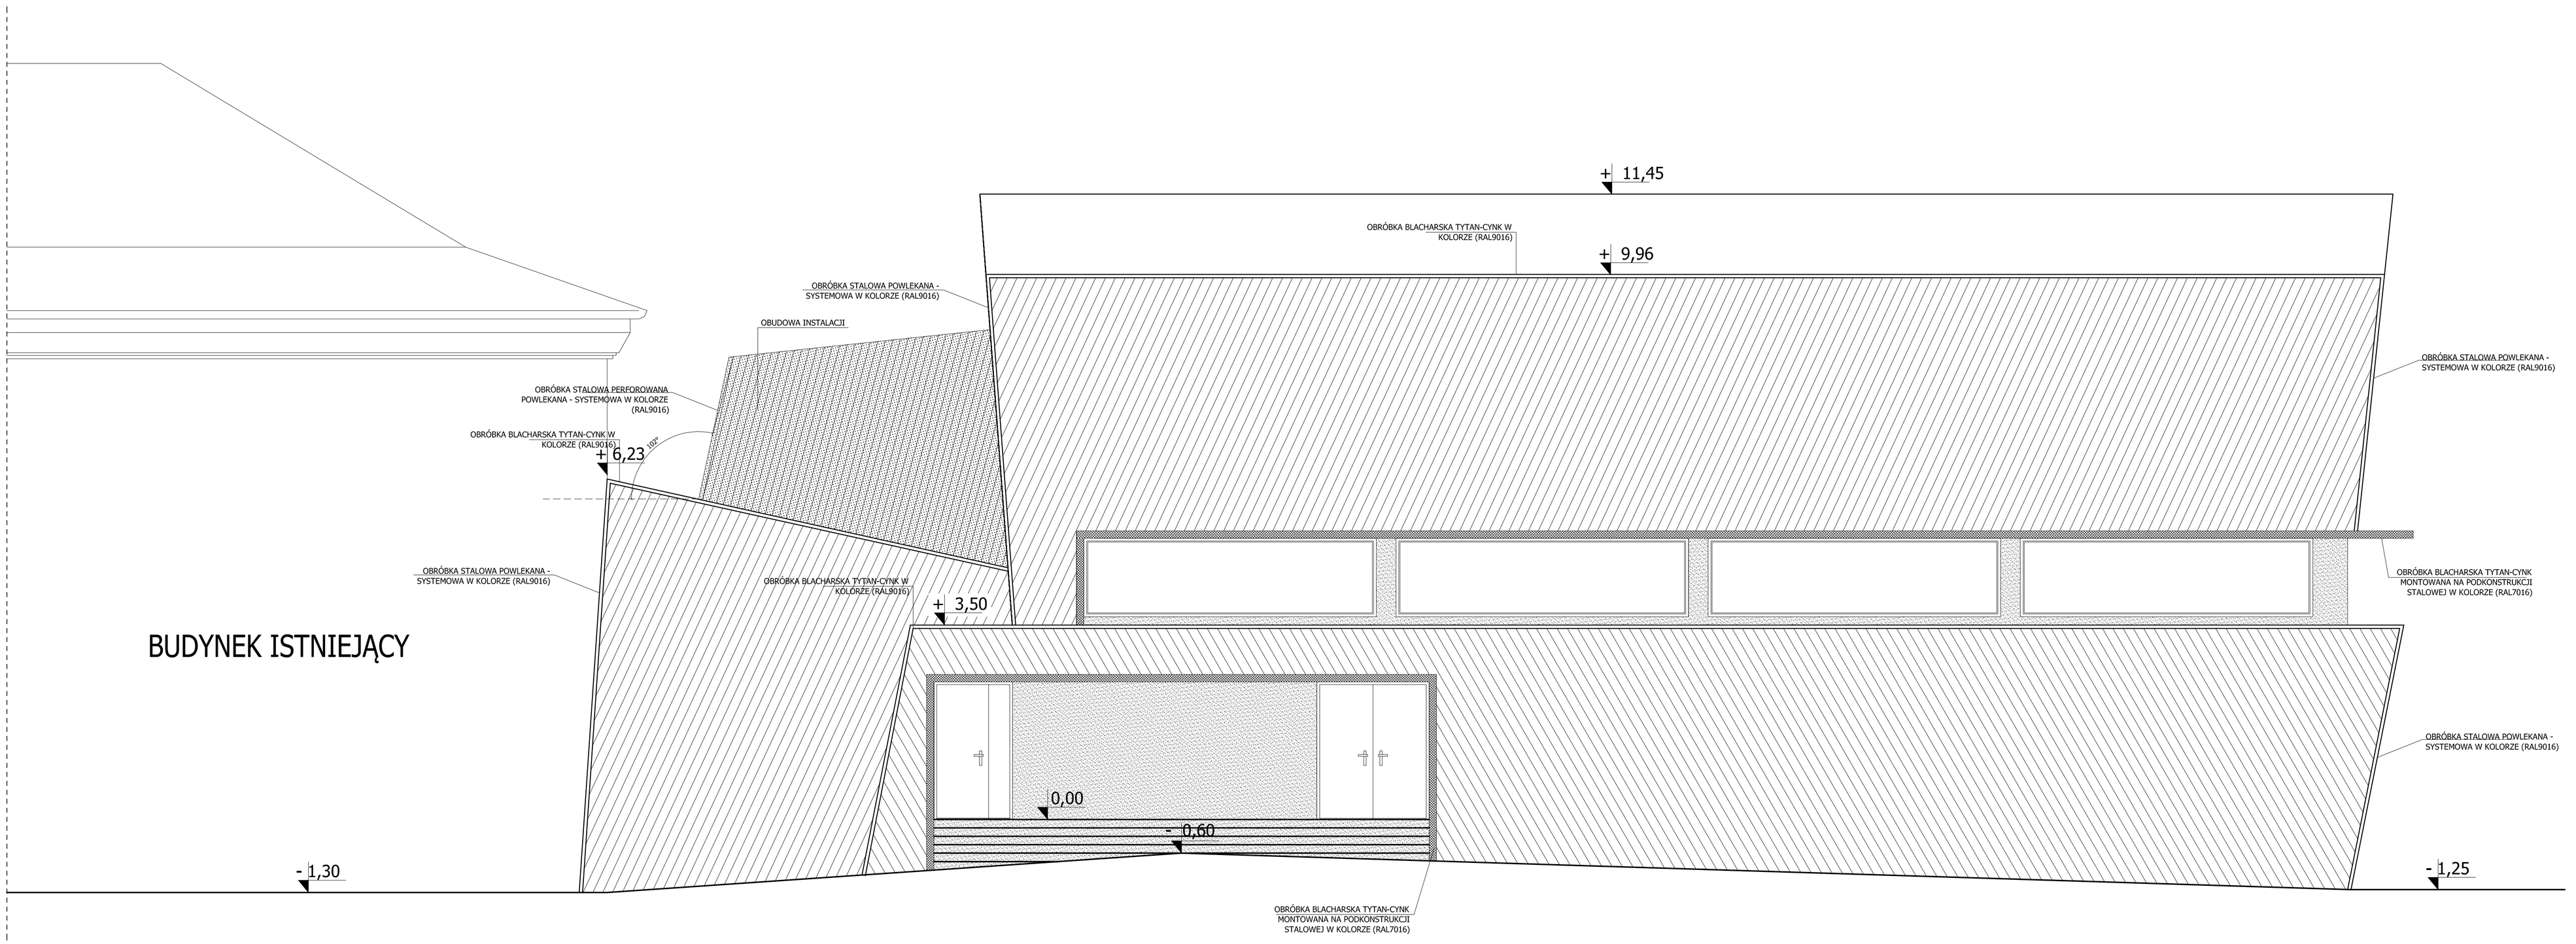


UWAGI

1. Wszystkie roboty należy wykonywać zgodnie z Polskimi Normami, "Warunkami technicznymi wykonania i odbioru robót, budowlano–montażowych opracowanymi przez Instytut Techniki Budowlanej oraz zasadami wiedzy i sztuki budowlanej.
Poziomy posadzek należy zweryfikować i precyzyjnie wytyczyć geodezyjnie na etapie wykonawczym. Odchyłki od projektu należy konsultować z projektantem.
Wszelkie elementy ruchome, elementy wyposażenia, w szczególności elementy stolarki i ślusarki okiennej i drzwiowej, szkleń, fasad, okładzin elewacyjnych, balustrad, poręczy i pochwytów, odbojników wewnętrznych i innych należy zamawiać i wykonywać / montować na podstawie zweryfikowanych obmiarów rzeczywistych wykonanych na obiekcie
2. Wszystkie elementy związane z wizualnym odbiorem budynku projektowanego konsultować z projektantem na etapie realizacji.
3. Okucia, ościeżnice, klamki, ramy w kolorze stolarki

LEGENDA

ELEWACJA Z BLACHY STALOWEJ - PROFIL ZAPROJEKTOWANY, POWLEKANEJ - KOLOR JASNY SZARY (RAL9016), NA PODKONSTRUKCJI STALOWEJ MONTOWANA POD KĄTEM - DO DOPRECYZOWANIA NA ETAPIE BUDOWY

- TYNK MINERALNY CIENKOWARSTWOWY NA SIATCE 0,5x0,5cm BARWIONY W MASIE W KOLORZE GRAFITOWYM(RAL7016)

BLACHA TYTANOWO-CYNKOWANA W KOLORZE GRAFITOWYM (RAL7016) - NA PODKONSTRUKCJI STALOWEJ

OBUDOWA INSTALACJI (2 WARSTWY)
- BLACHA STALOWA O PROFILU PROJEKTOWANYM PERFOROWANA POWLEKANA W KOLORZE (RAL 9016) (WARSTWA OD ZEWNĄTRZ)
-PANEL PŁASKI ZE STALI POWLEKANEJ - KOLOR JASNY SZARY (RAL9016), NA PODKONSTRUKCJI STALOWEJ

GPVT PRACOWNIA ARCHITEKTONICZNA S.C.
UL. PAMIĄTKOWA 2/37, 61-512 POZNAŃ
Tel \Fax 61 22 48 120 , e-mail: biuro@gpvt.pl

| | | | | | |
|---|---|---|---|---|---|
| Numer umowy: | | Branża: ARCHITEKTURA | Stadium dokumentacji: PROJEKT WYKONAWCZY | | |
| Inwestor: | URZĄD GMINY CZERWONAK<br>UL. ŹRÓDLANA 39, 62-004 CZERWONAK | | | | |
| Nazwa inwestycji: | BUDOWA HALI SPORTOWEJ PRZY SZKOLE PODSTAWOWEJ W OWIŃSKACH | | | | |
| Lokalizacja inwestycji: | DZIAŁKA NR 191/4 OWIŃSKA | | | | |
| Opracowanie: | mgr inż.arch.Wojciech Kozłowski | | | | |
| Projektanci profesjonalni: | Projektant: mgr inż.arch.Tomasz Białaszewski | Nr uprawnień | upr.nr WP-DIA/OOK/0pB/402/2011 | Podpis/pieczątka | |
| | Sprawdzający: mgr. inż. arch. Grzegorz Pacer | | upr. nr WP-DIA/OOK/0pB/10/2007 | | |
| Treść rysunku: | ELEWACJA ZACH | | | | |
| Data rozpoczęcia projektu: | Rysunek sporządził: | Data | Nr rysunku | Skala | |
| Ostatnia modyfikacja: | | 12.2015 | A-09 | 1:50 | |

UWAGI PROJEKT ARCHITEKTONICZNY ROZPATRYWAĆ ŁĄCZNIE Z PROJEKTAMI BRANŻOWYMI

© Wszelkie prawa zastrzeżone. Powielanie lub wykorzystywanie niezgodne z przeznaczeniem bez zgody właściciela dokumentacji zabronione