


Plan orientacyjny



opracował	sprawdzający	projektant	tytuł rys.		nazwa i adres budowy
			PLAN ORIENTACYJNY		
-	mgr inż. Wiesław Furmaniak nr upr. 1647/94/Lo	mgr inż. Wojciech Furmaniak nr upr. WKP/0087/POOD/13	data	skala	Urządzenie zjazdu z drogi gminnej oś. Leśne dz. nr 106/17 i 106/9 ark. 13 obręb Koziegłowy do działki 107/28 ark. 13 obręb Koziegłowy
			XI 2015	1:25 000	
				stadium	
				PB/PW	

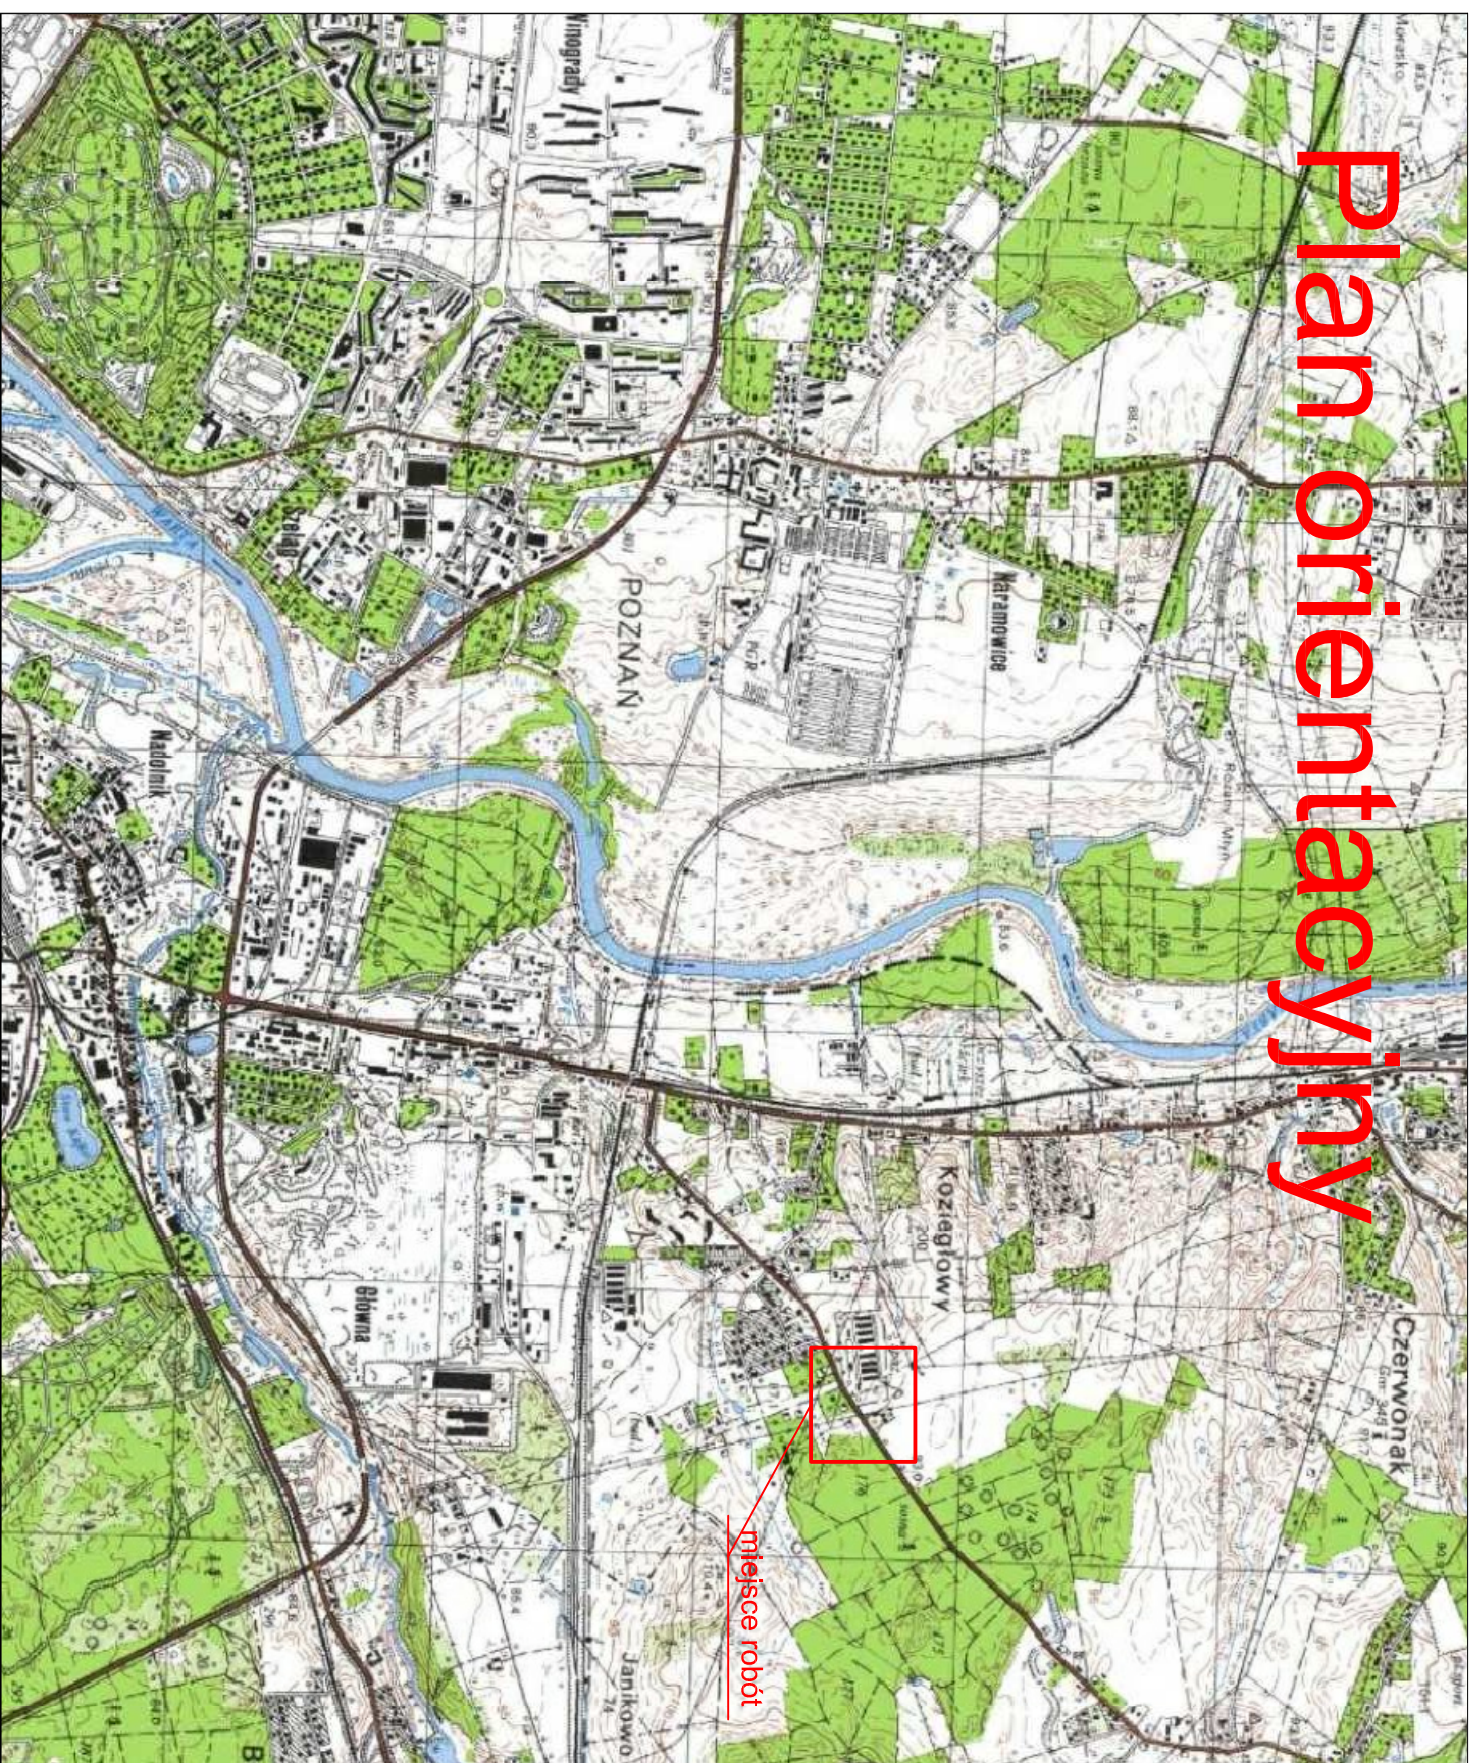

KLJ Architektci
Łukasz Janiak
60-446 Poznań, ul. Cetniewska 8

nr rys.

1