

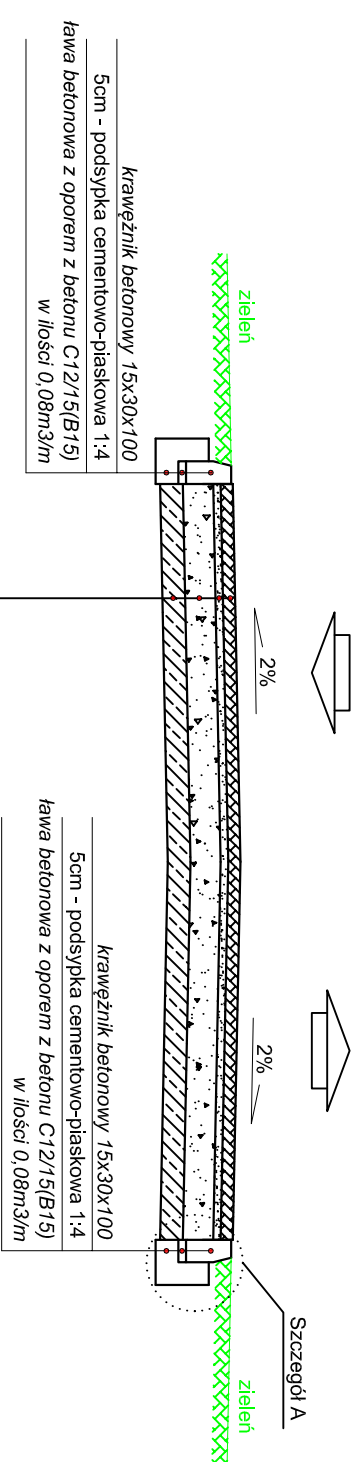


ZJAZD DO DZIAŁKI 107/28

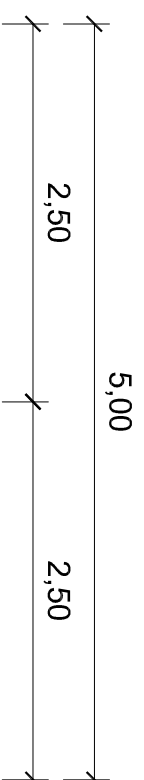


koszka betonowa szara	8 cm
Podsyпка cementowo - piaskowa 1:4 gr.	5 cm
W-wa podbudowy zasadniczej z mieszanki niezwiązanej 0/31,5	20 cm
Stabilizacja cementem o klasie wytrzymałości C3/4 (B5,0)(z betoniarki)	15 cm
RAZEM	48 cm

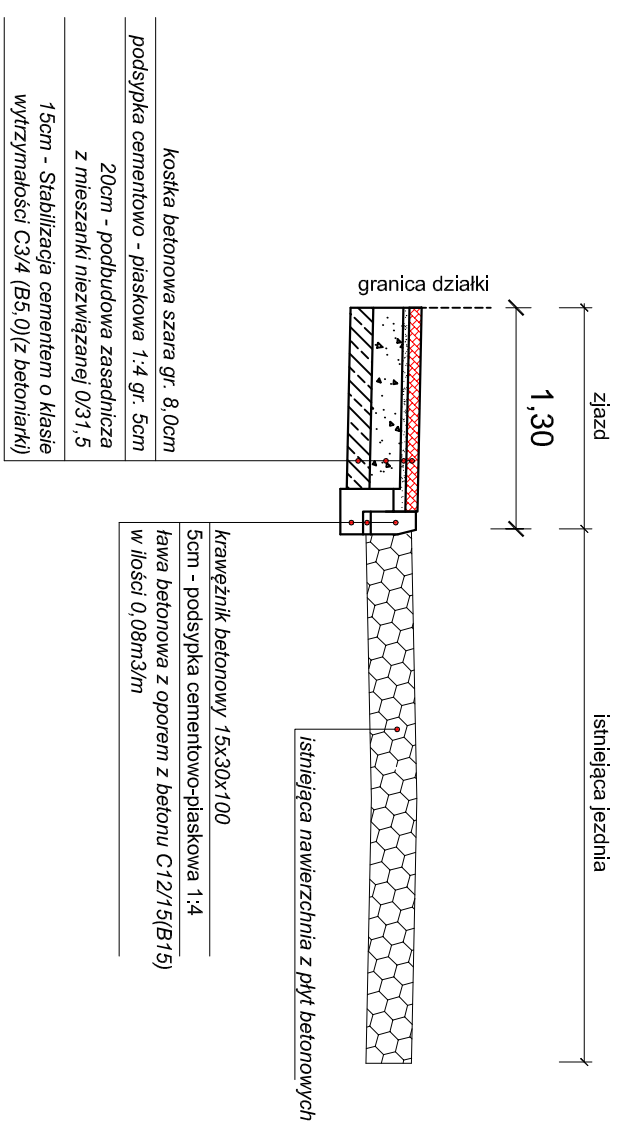

koszka betonowa szara gr. 8,0cm
podsyпка cementowo - piaskowa 1:4 gr. 5cm
20cm - podbudowa zasadnicza z mieszanki niezwiązanej 0/31,5
15cm - Stabilizacja cementem o klasie wytrzymałości C3/4 (B5,0)(z betoniarki)

krawężnik betonowy 15x30x100
5cm - podsyпка cementowo-piaskowa 1:4
ława betonowa z oporem z betonu C12/15(B15) w ilości 0,08m3/m

nazwa i adres budowy			KLJ Architekci Łukasz Janiak 60-446 Poznań, ul. Cetniewska 8	
	Urządzenie zjazdu z drogi gminnej oś. Leśne dz. nr 106/17 i 106/9 ark. 13 obręb Koziegłowy do działki 107/28 ark. 13 obręb Koziegłowy			
tytuł rys.	PRZEKRÓJ NORMALNY			
data	skala	stadium		
XI 2015	1:50	PB/PW		
projektant	mgr inż. Wojciech Furmaniak nr upr. WKP/0087/POOD/13			
sprawdzający	mgr inż. Wiesław Furmaniak nr upr. 1647/94/LO			
opracował	-		nr rys.	3