

Mapa do celów projektowych

Skala 1:500


STAROSTA POZNAŃSKI
(Nazwa organu przeprowadzającego naradę koordynacyjną)
Zgodnie z art. 28c ustawy z dnia 17 maja 1989 r. - Prawo geodezyjne i kartograficzne (Dz.U z 2016 r., poz. 1629 ze zm.) podświadczą się, że niniejsza dokumentacja projektowa była przedmiotem narady koordynacyjnej przeprowadzonej w dniu 17.03.2017 r. (protokół nr GKG-CZ-1004/165.2017) z Powiatowym Ośrodkiem Dokumentacji Geodezyjnej i Kartograficznej, ul. Jachymowskiego 18 (Nazwa jednostki, adres przeprowadzenia narady koordynacyjnej) z up. STAROSTY POZNAŃSKIEGO Katarzyna Kisiel (Nazwa i imię i nazwisko osoby upoważnionej do przeprowadzenia narady koordynacyjnej) (Miejscowość i data)

B. Chrobręgo
k. Podpis przewodniczącego narady koordynacyjnej

nr	od	do	[mb]	[mb]	tura 110
1	1/3/3	1/3/3/1	30	34	16
2	1/3/3/1	1/3/3/2	38	42	8
3	1/3/5	1/3/5/1	35	39	24
4	1/3/5/1	1/3/5/2	28	32	0
5	1/3/5/2	1/3/5/3	35	39	8
			166	186	56

Za zgodność z oryginałem

Upr. do projekt. WKP/0131/P00E/06
Upr. do nadz. kier. rob. WKP/0291/OW/0E/06
Rob. elektr. bez ograniczeń
ul. Zielna 6, 62-200 Gniezno
tel. 71 94 24 16 59

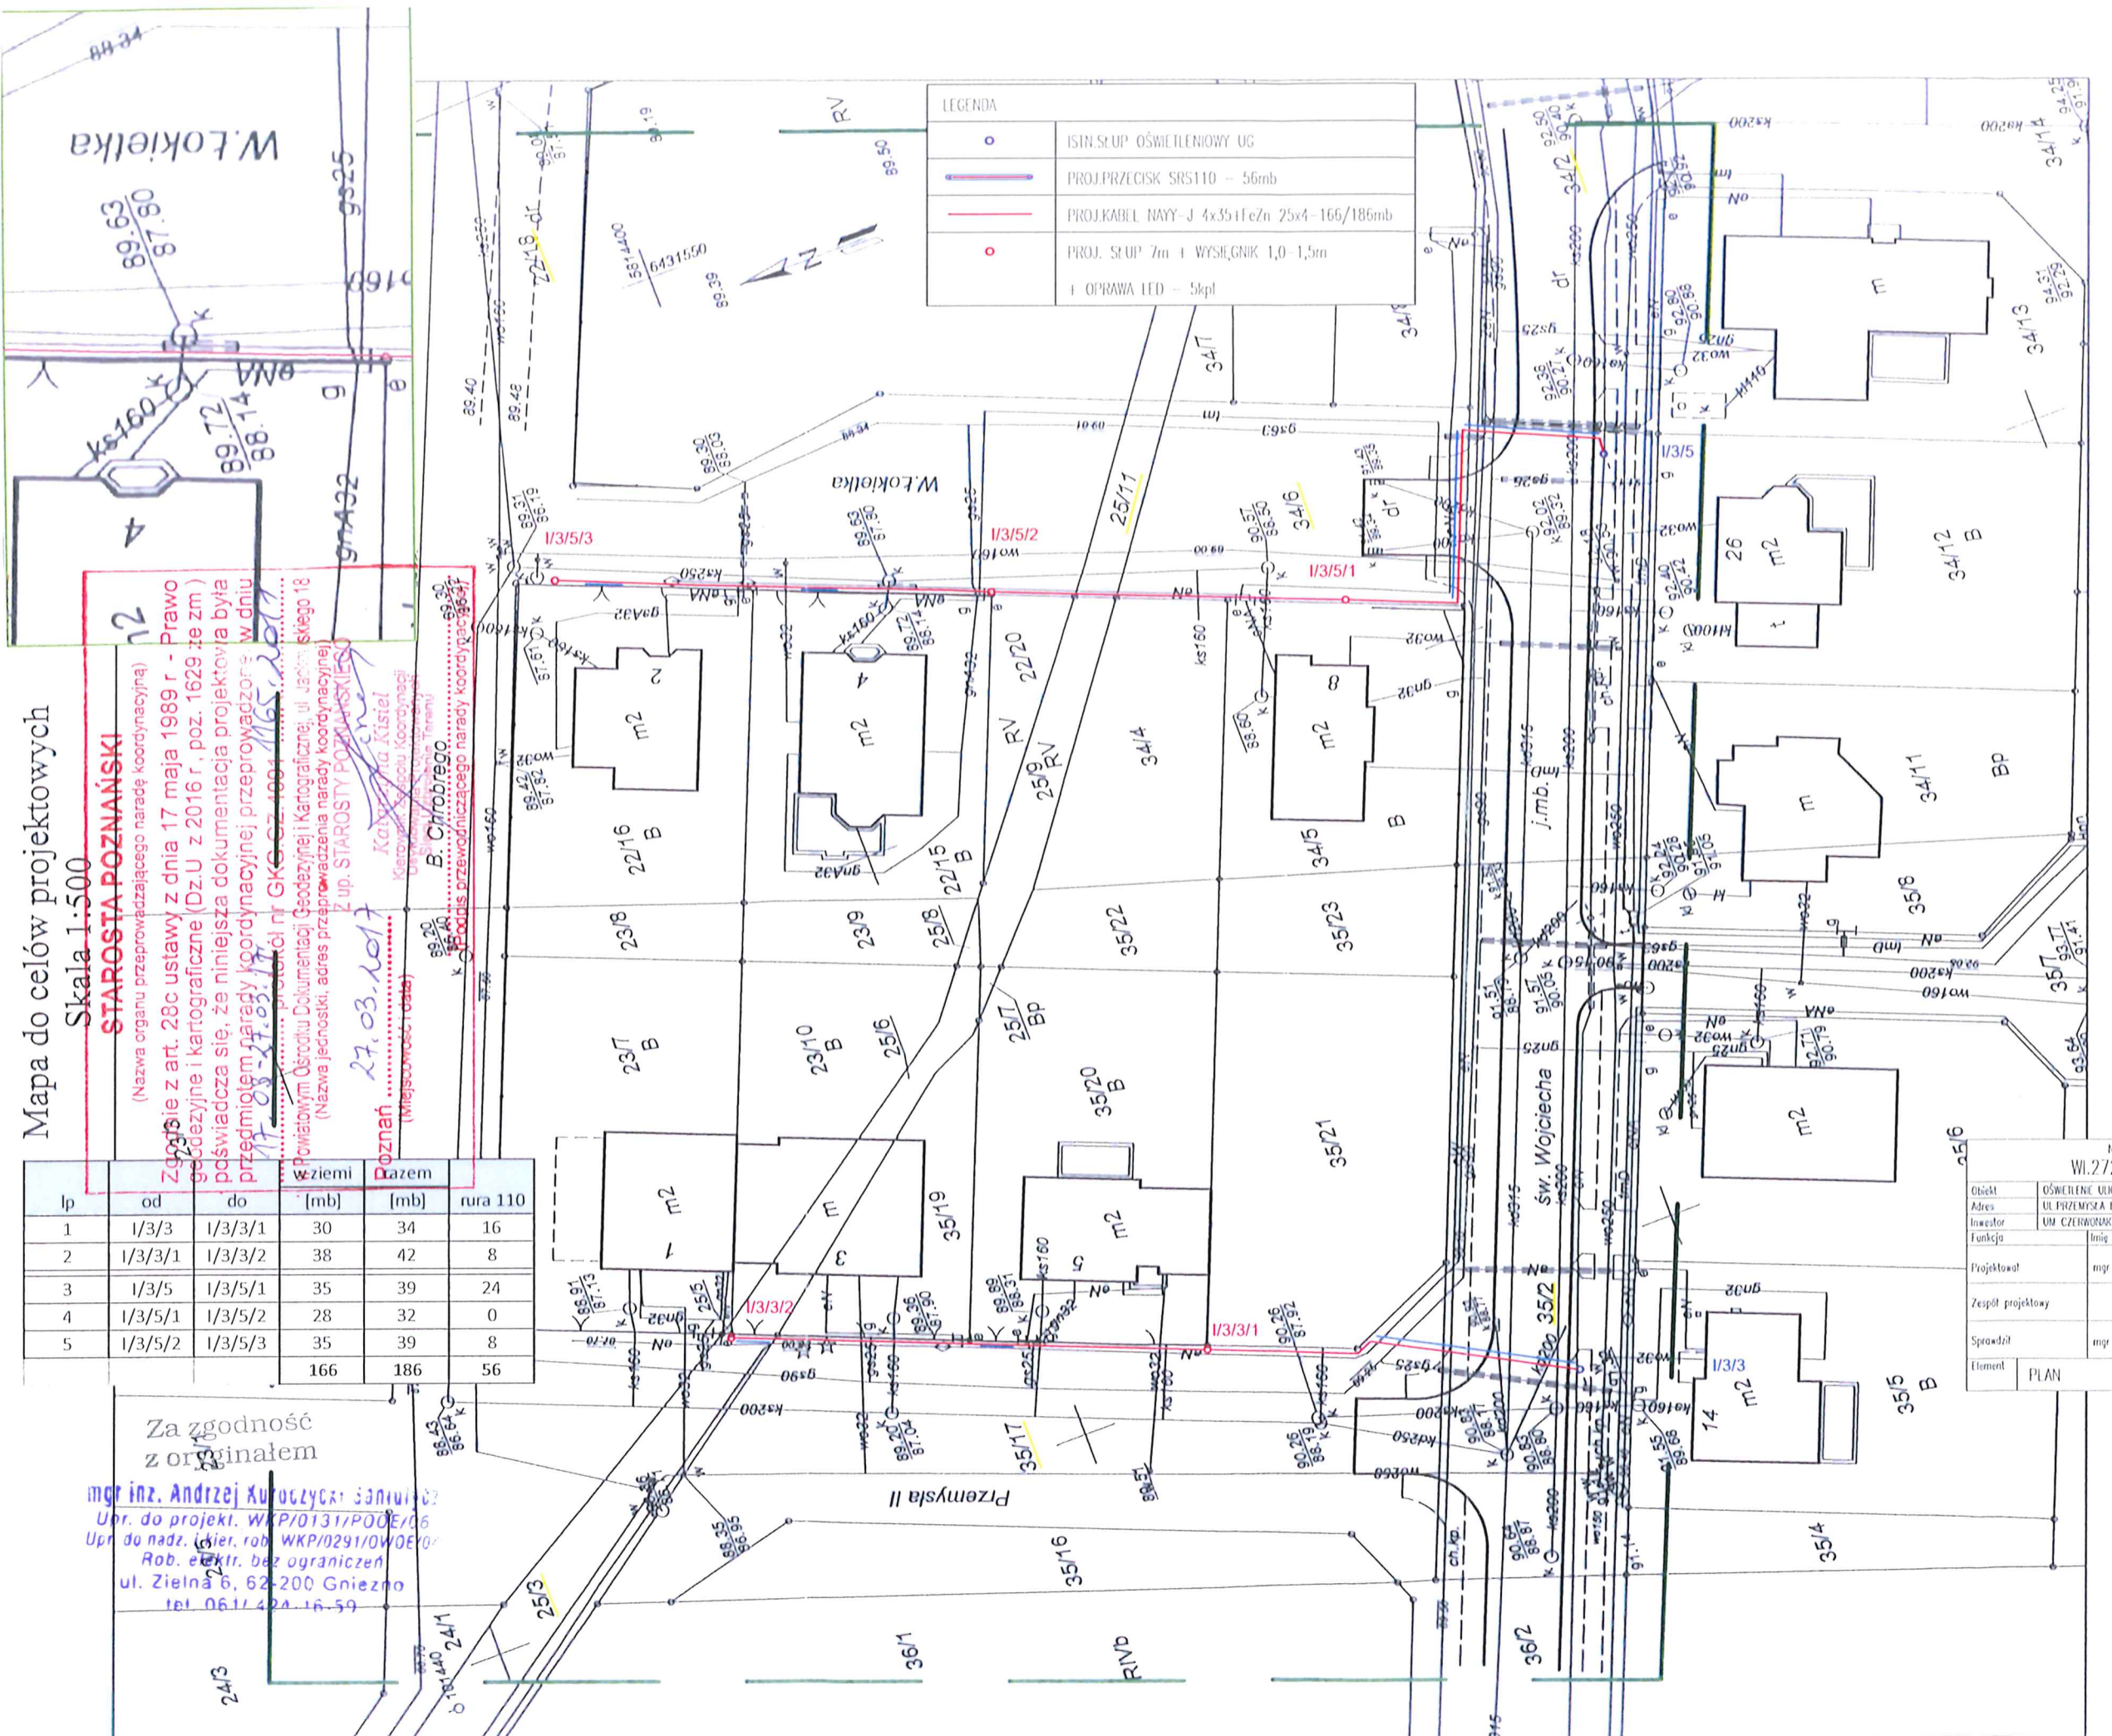

○	ISTN. SŁUP OŚWIETLENIOWY UG
—	PROJ. PRZECIEŚC SRS110 - 56mb
—	PROJ. KABEL NAWY- J 4x35+1FeZn 25x4-166/186mb
○	PROJ. SŁUP 7m + WYSIŁ. GNIAK 1,0-1,5m
+	OPRAWA LED - 5kpl

REPRODUKCYA WZBRONIENA
PIEKARTOR
FIRMA GEODEZYJNO-KARTOGRAFICZNA
Iwona Łukaszczyńska
61-361 Poznań, ul. Starożytna 36A
tel. 61/653-01-61, fax 61/653-09-65
NIP 7784415-90-32
inż. RYSZARD BARAN
geodeta uprawniony
nr upraw. 8666
tel. 508-161-398

Nr zlec.		Nr rys.	Nr kusz	SKALA
WI.272.110.16		E01	1/1	1:500
Objekt		OŚWIETLENIE WILCZNE		
Adres		UL. PRZEMYSŁA II I UL. WŁOKIETKA, CZERWONAK DZ. 35/17, 35/2, 34/2, 34/6, 25/11, 27/18, 25/3		
Inwestor		UM CZERWONAK, UL. ŻYDÓWANA 39, 62-004 CZERWONAK		
Funkcja		Nr uprawnień		
Projektował		mgr inż. Andrzej Koroczycki-Soniulczyk WKP/0131/P00E/06		
Zespół projektowy		Podpis		
Sprawdził		mgr inż. Błażej Koroczycki-Soniulczyk 45/80/1*		
Element		Bliźnia		
PLAN		ELEKTRYCZNA - OŚWIETLENIE		
		Data		
		10.03.2017		

Województwo: wielkopolskie
Powiat: poznański
Nazwa jedn. ewid.: Czerwonak
Identyfikator jedn. ewid.: 302104_2
Nazwa obr. ewid.: Czerwonak
Identyfikator obr. ewid.: 302104_2_0002
Miejscowość: Czerwonak
Arkusze: 13
Działka: wg zasięgu
Sektora: 6.178.12.03.3.1
GKG.4141.18608.2016
Stan aktualny na dzień: 17.12.2016

Układ współrzędnych prostokątnych płaskich	2000
Układ wysokości	Krosznadz



02 -09-

02-09-2017

Poświadczam, że niniejszy dokument został opracowany w wyniku prac geodezyjnych i kartograficznych, których rezultaty zawiera operat techniczny wpisany do ewidencji materiałów państwowego zasobu geodezyjnego i kartograficznego
STAROSTA POZNAŃSKI
P.3021.2017.2911
Budynek ewidencji materialu państwowego zasobu geodezyjnego i kartograficznego
STAROSTY POZNAŃSKIEGO
(Data wydania operatu technicznego i ewidencji materialu państwowego zasobu geodezyjnego i kartograficznego)
Ryszard Baran
geodeta uprawniony
nr upraw. 8666
tel. 508-161-398