


1

## chodnik na ul. Dworcowej w Owińskach


przekrój normalny od km 0+000,00 do km 0+005,00

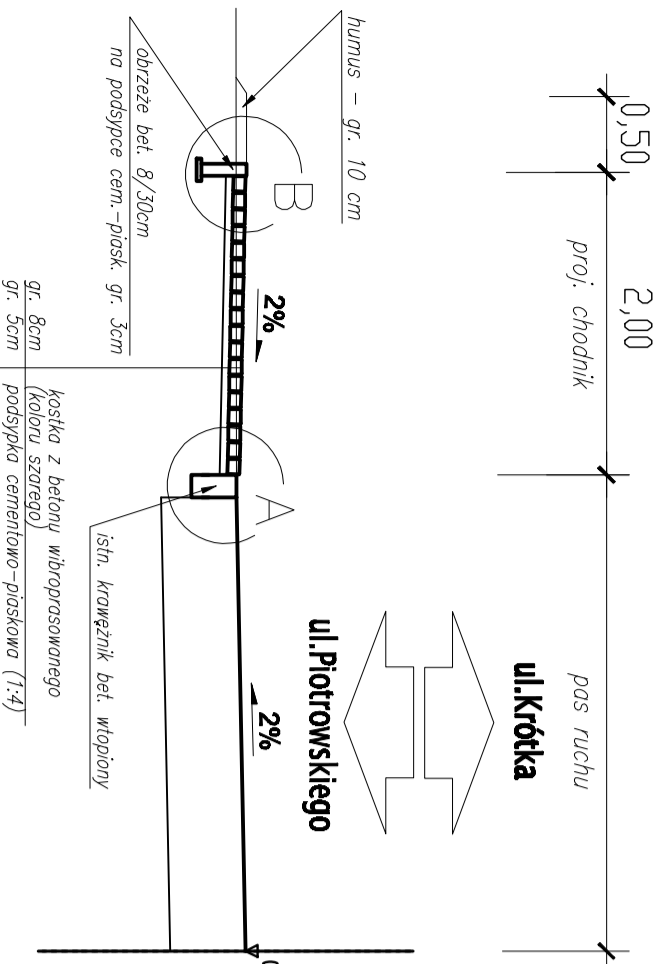

2


## chodnik na ul. Dworcowej w Owińskach

przekrój normalny od km 0+005,00 do km 0+035,20  
przekrój normalny od km 0+129,80 do km 0+209,50

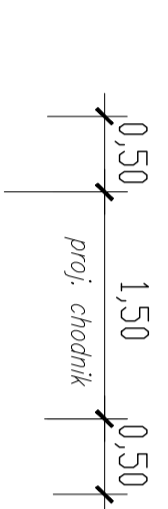

\* progi zmiana szerokości chodnika z 1,50m na 5,00m  
na odc. od km 0+026,70 do km 0+035,20


\* progi barierka U-12a na odc.  
od km 0+071,50 do km 0+101,50

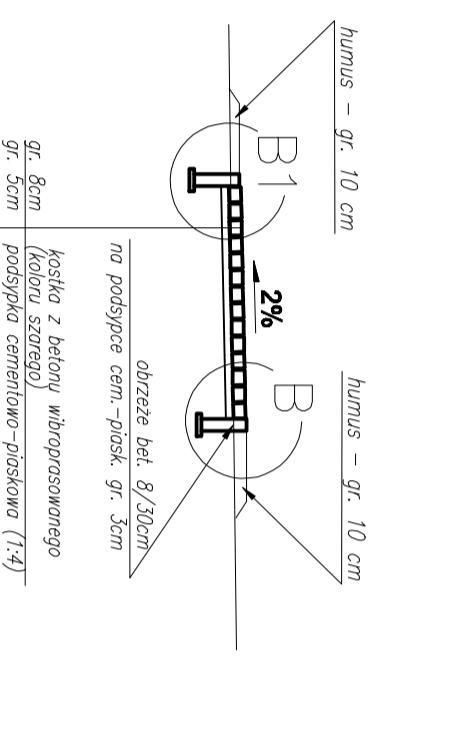

3

## chodnik na ul. Dworcowej w Owińskach


przekrój normalny od km 0+035,20 do km 0+100,50

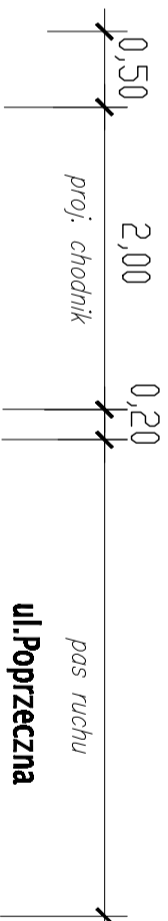

4

## chodnik na ul. Dworcowej w Owińskach


przekrój normalny od km 0+219,60 do km 0+359,00

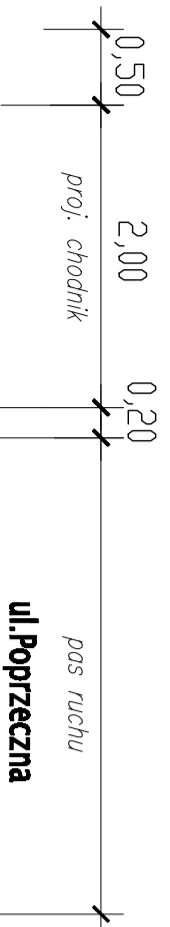

5

## chodnik na ul. Dworcowej w Owińskach


przekrój normalny od km 0+359,00 do km 0+398,80

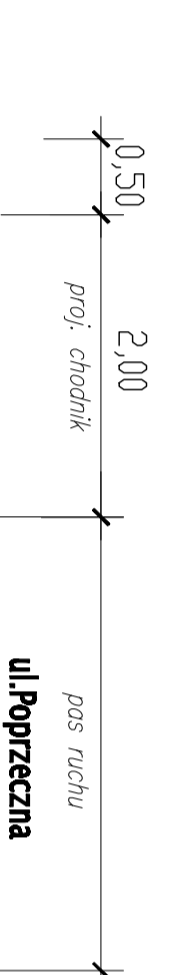

6

## chodnik na ul. Dworcowej w Owińskach

przekrój normalny przed ul. Poprzeczną

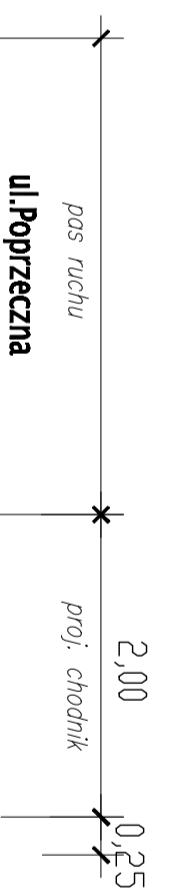

<b>Pracownia Projektowa EKODROGA</b> Robert Salomon ul. Piłsudskiego 41/6, 62-405 Koźmin Wlk. nr 72-601-14-87 RESON SENSERRIS tel. 605 541 470 e-mail: robert.salomon@ekodroga.pl		<b>INWESTOR</b> Gmina Czarwonak ul. Żłocińska 39 62-404 Czarwonak	
<b>TEMAT: Budowa chodnika na ulicy Dworcowej w Owińskach</b>			
<b>RYSUNEK: Przekroje normalne</b>		<b>NR 3</b>	
STANOWISKO	IMIĘ I NAZWISKO	NR UPRZEMIANEJ I SPECJALNOŚCI	DATA PODPIS
PROJEKTANT	mgr inż. Robert Salomon	INŻYNIER PROJEKTOWY	11.2015
SPRAWZDAWCY	mgr inż. Dawid Pieschowiak	INŻYNIER PROJEKTOWY	11.2015
BRANŻA DROGOWA	STADIUM PR/PW	ROK OPRACOWANIA	NR UMOWY
		2015	14.05.2015
			SKALA 1:50