




PODDASZE

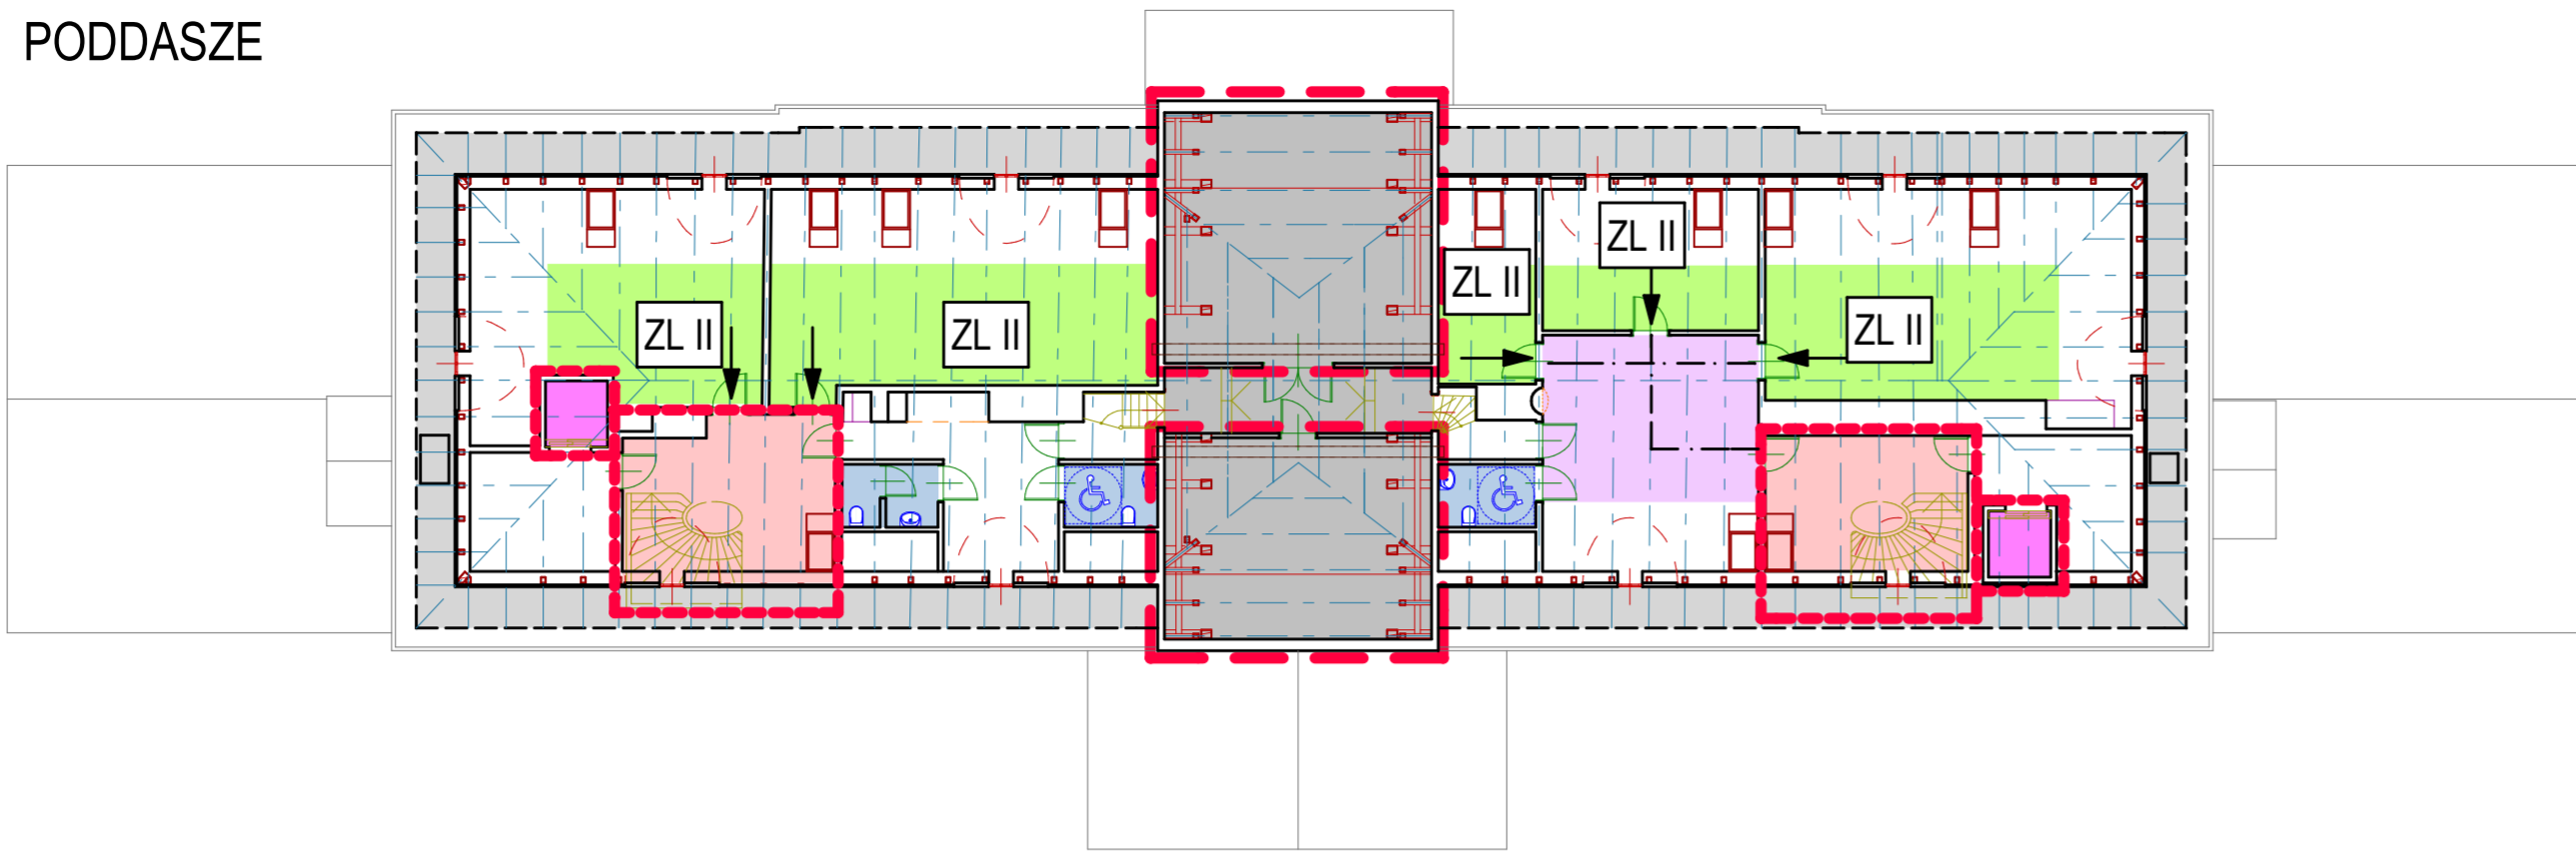


PIĘTRO

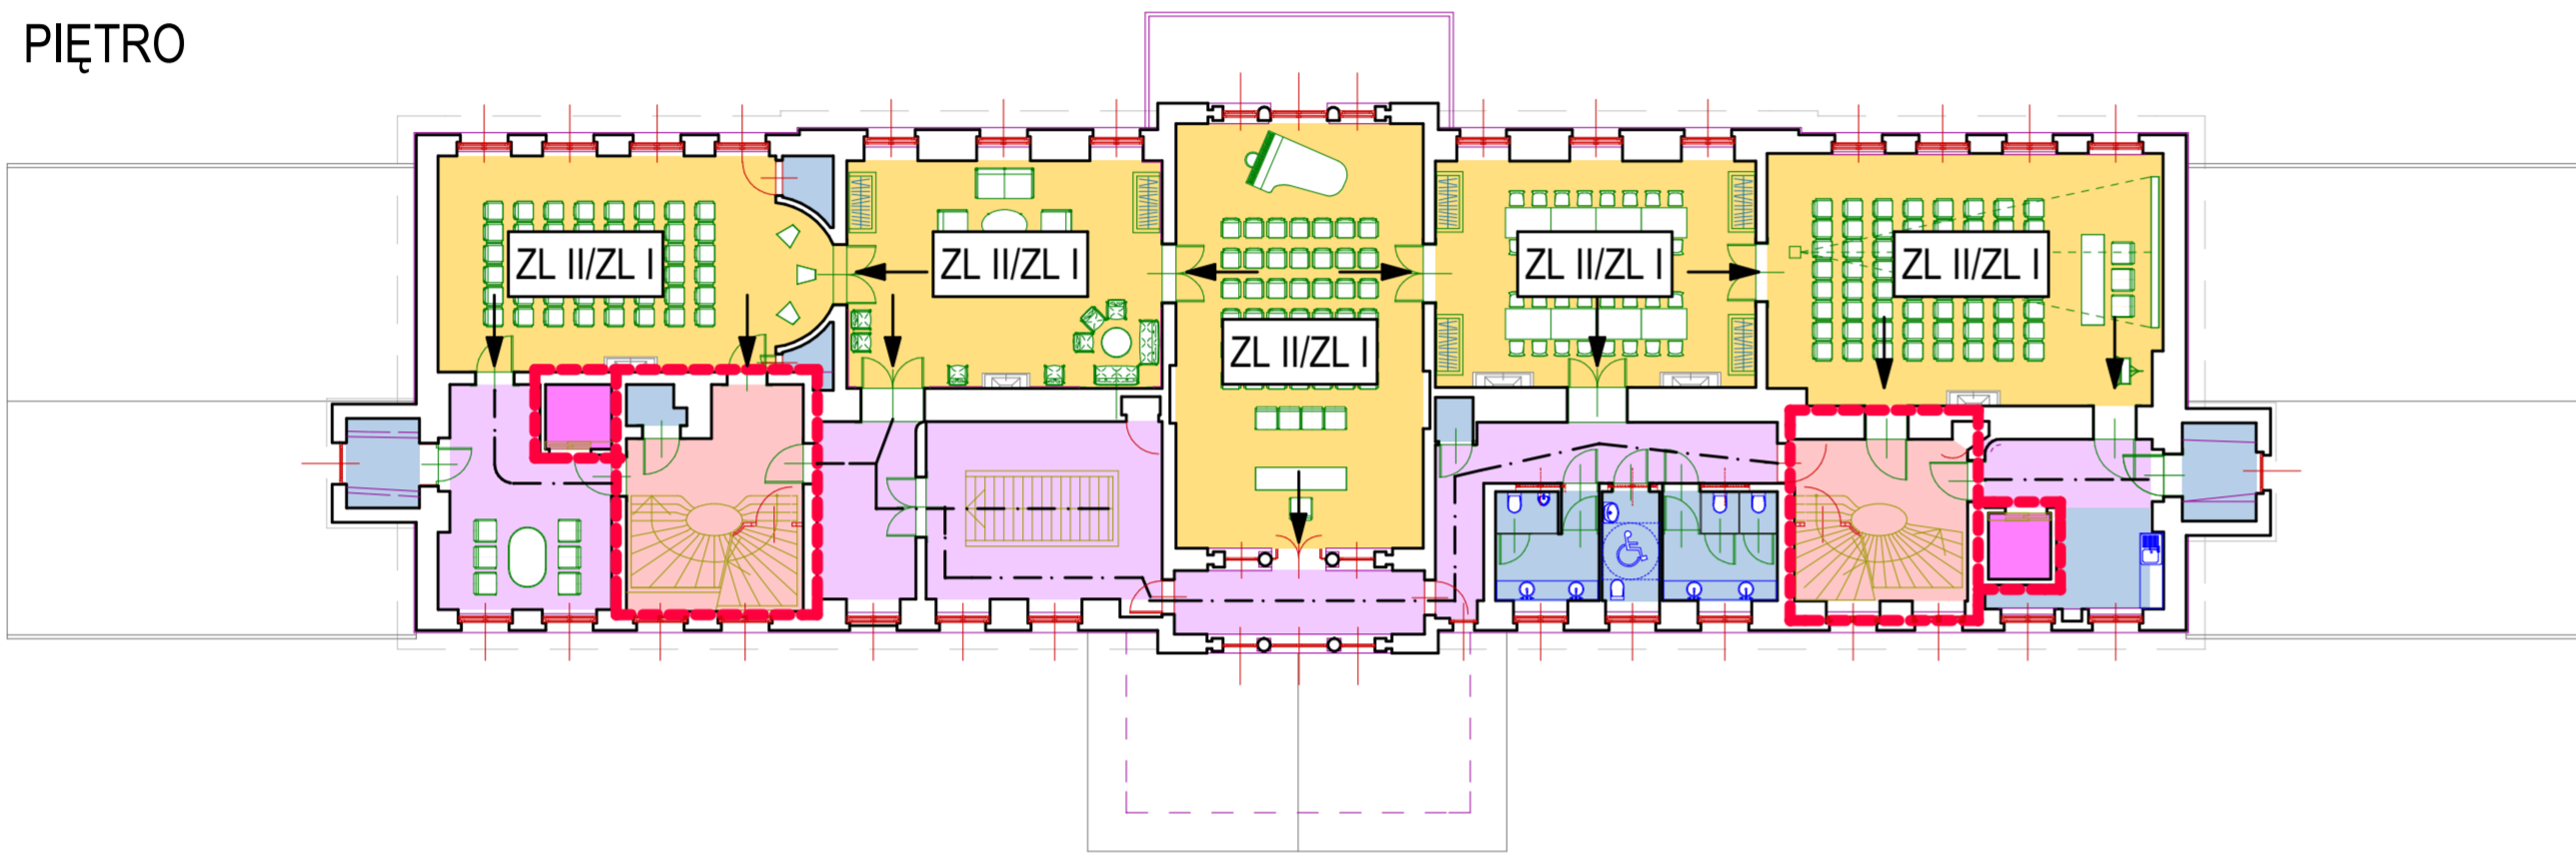

PARTER

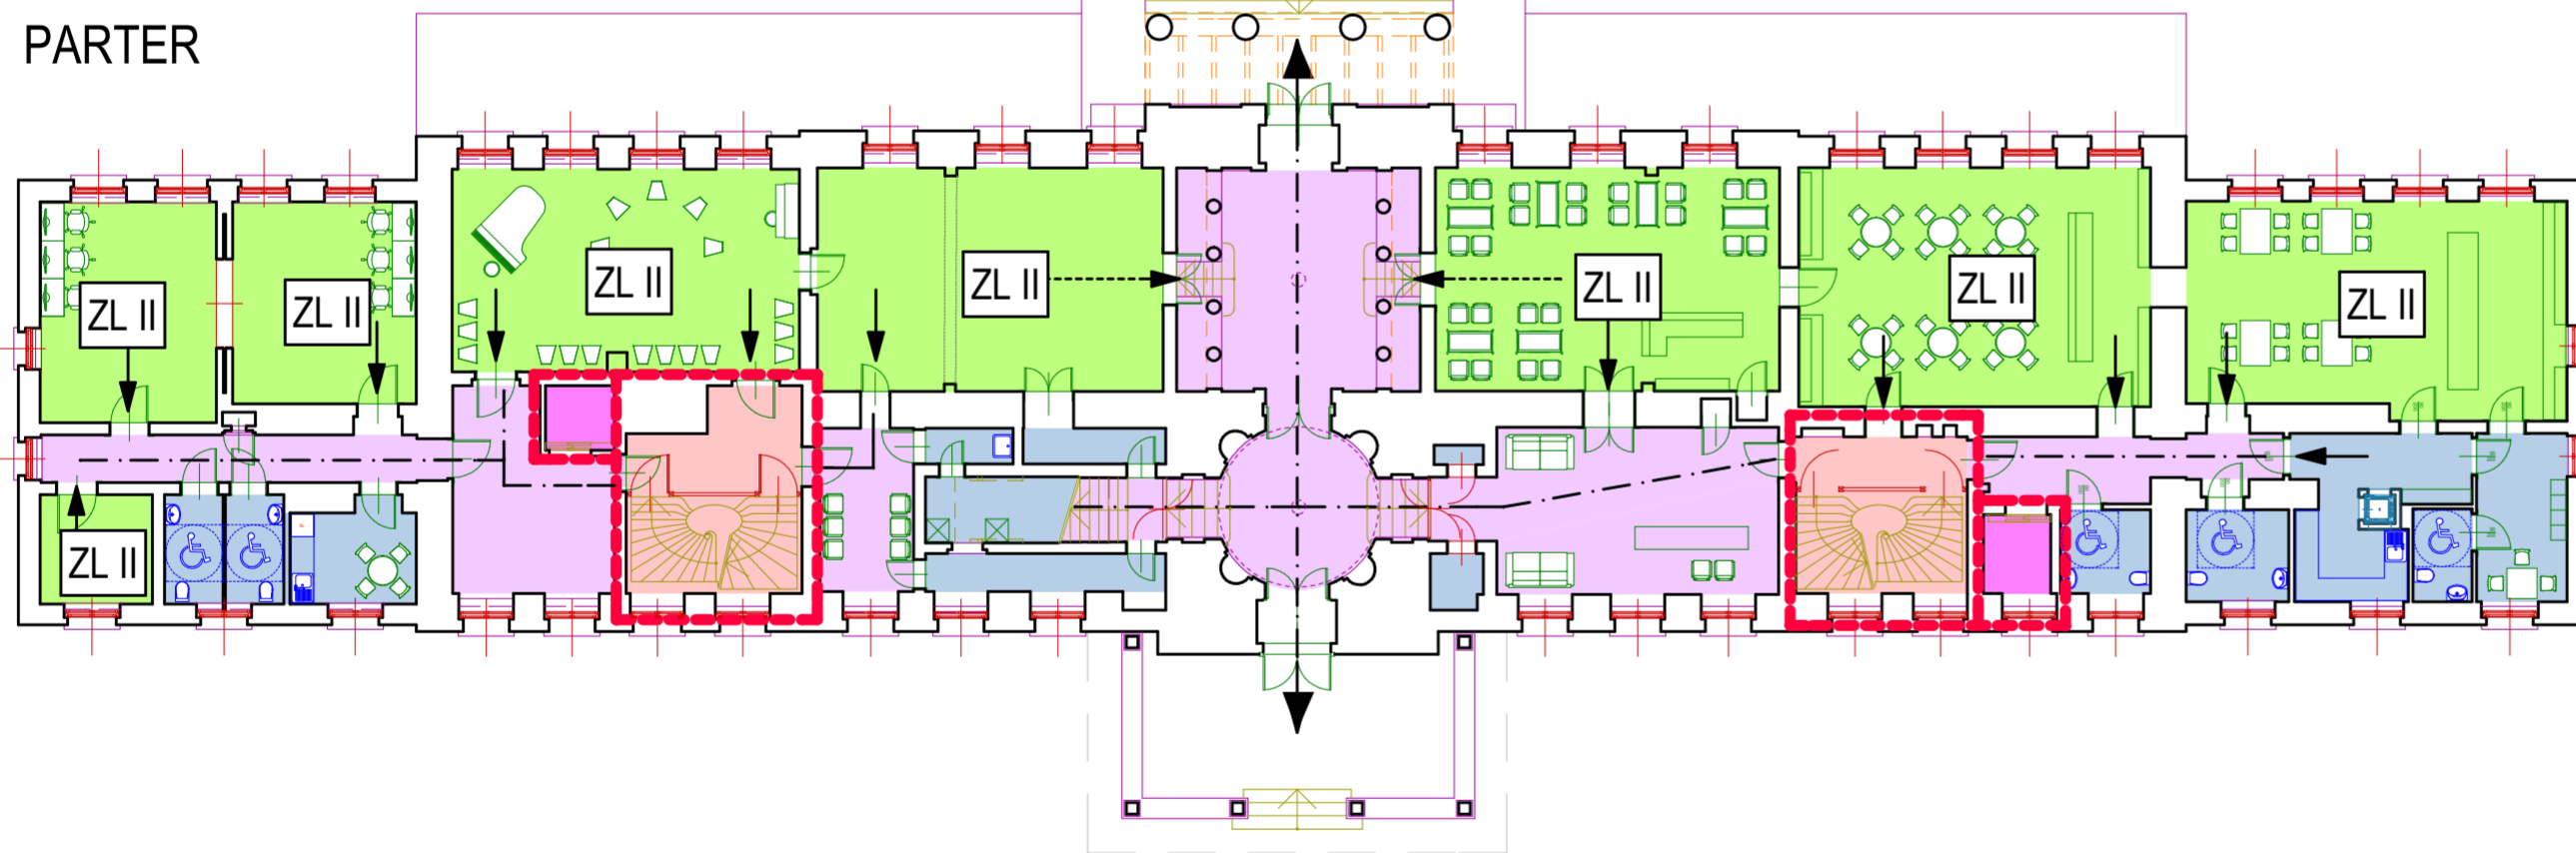

PIWNICA

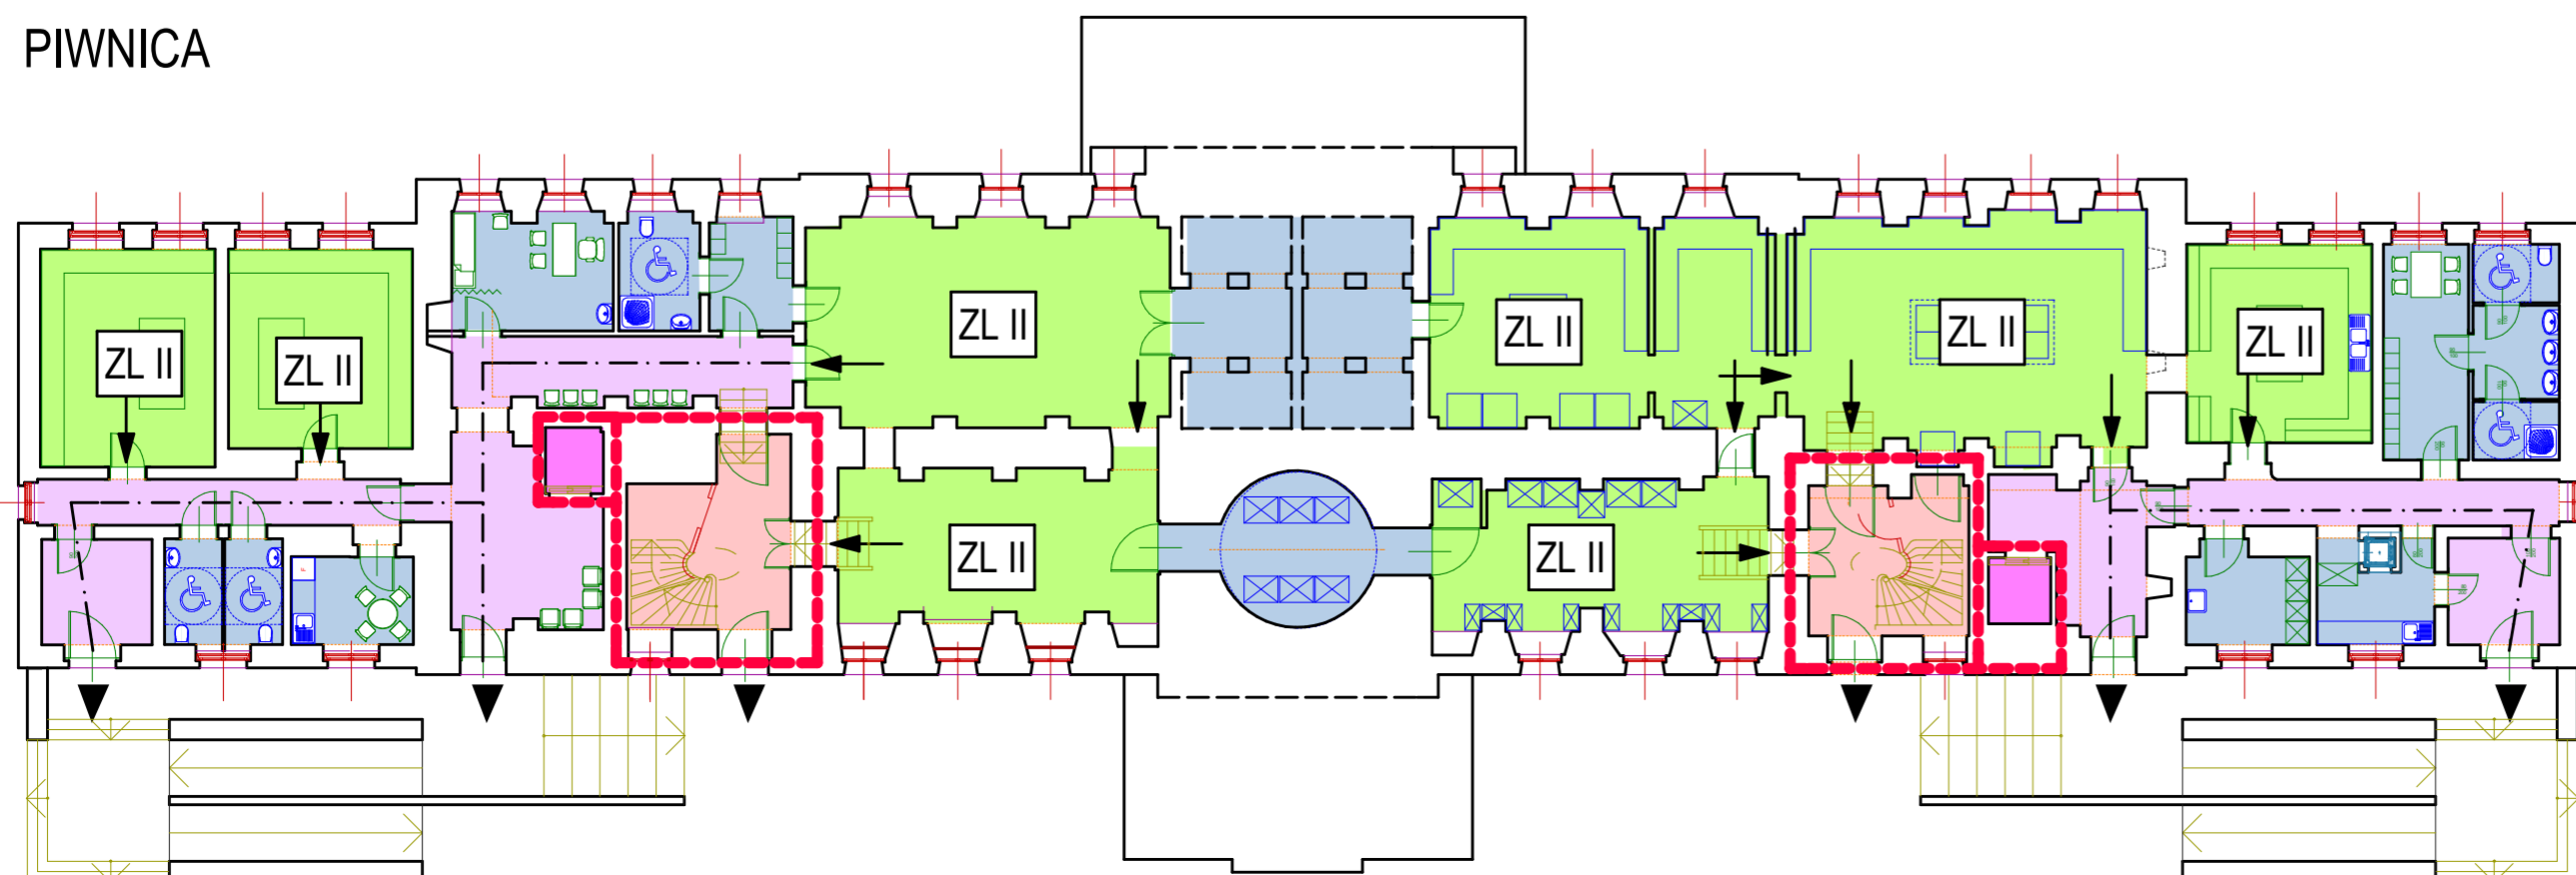

PRZENACZENIE POMIESZCZEŃ

POBYT LUDZI

- POMIESZCZENIA ZL II
- POMIESZCZENIA ZL I / ZL II
- NIE PRZENACZONE NA POBYT LUDZI
- TOALETY, POMIESZCZENIA GOSPODARCZE

EWAKUACJA

- OBUKOWANE KLATKI SCHODOWE
- DROGI EWAKACYJNE
- WINDA
- WYJŚCIA Z POMIESZCZEŃ
- WYJŚCIA Z BUDYNKU

WYDZIELENIA P POŻ

- WYDZIELENIE KLATKI SCHODOWEJ EI60
- WYDZIELENIE POM. TECHNICZNYCH

APPIA
PRACOWNIA ARCHITEKTURY
61-749 Poznań, ul. Św. Wojciech 8, tel. 61 855 35 94, e-mail: poczta@appia.pl

INWESTOR: GMINA CZERWONAK ul. Zródłana 39, 62-004 Czerwonak	
OBIEKT: PAŁAC W OWIŃSKACH ul. Poznańska 1, Owieńska	
TEMAT: KONCEPCJA REWALORYZACJI PAŁACU; REMONT, PRZEBUDOWA I ZMIANA SPOSOBU UŻYTKOWANIA	
BRANŻA: ARCHITEKTURA	FAZA: KONCEPCJA
AUTORZY: mgr inż. arch. Maciej Jakubowski mgr inż. arch. Szymon Wytykowski	NR LIPNIAW: 316Pw/93 LpB/30/2007
TYTUŁ RYSUNKU: OCHRONA P POŻ	SKALA: 1:200
05	
POZNAŃ, PAŹDZIERNIK 2015	