


PRZEKRÓJ CHARAKTERYSTYCZNY nr 1-1  
ul. Świerkowa 0+021,73

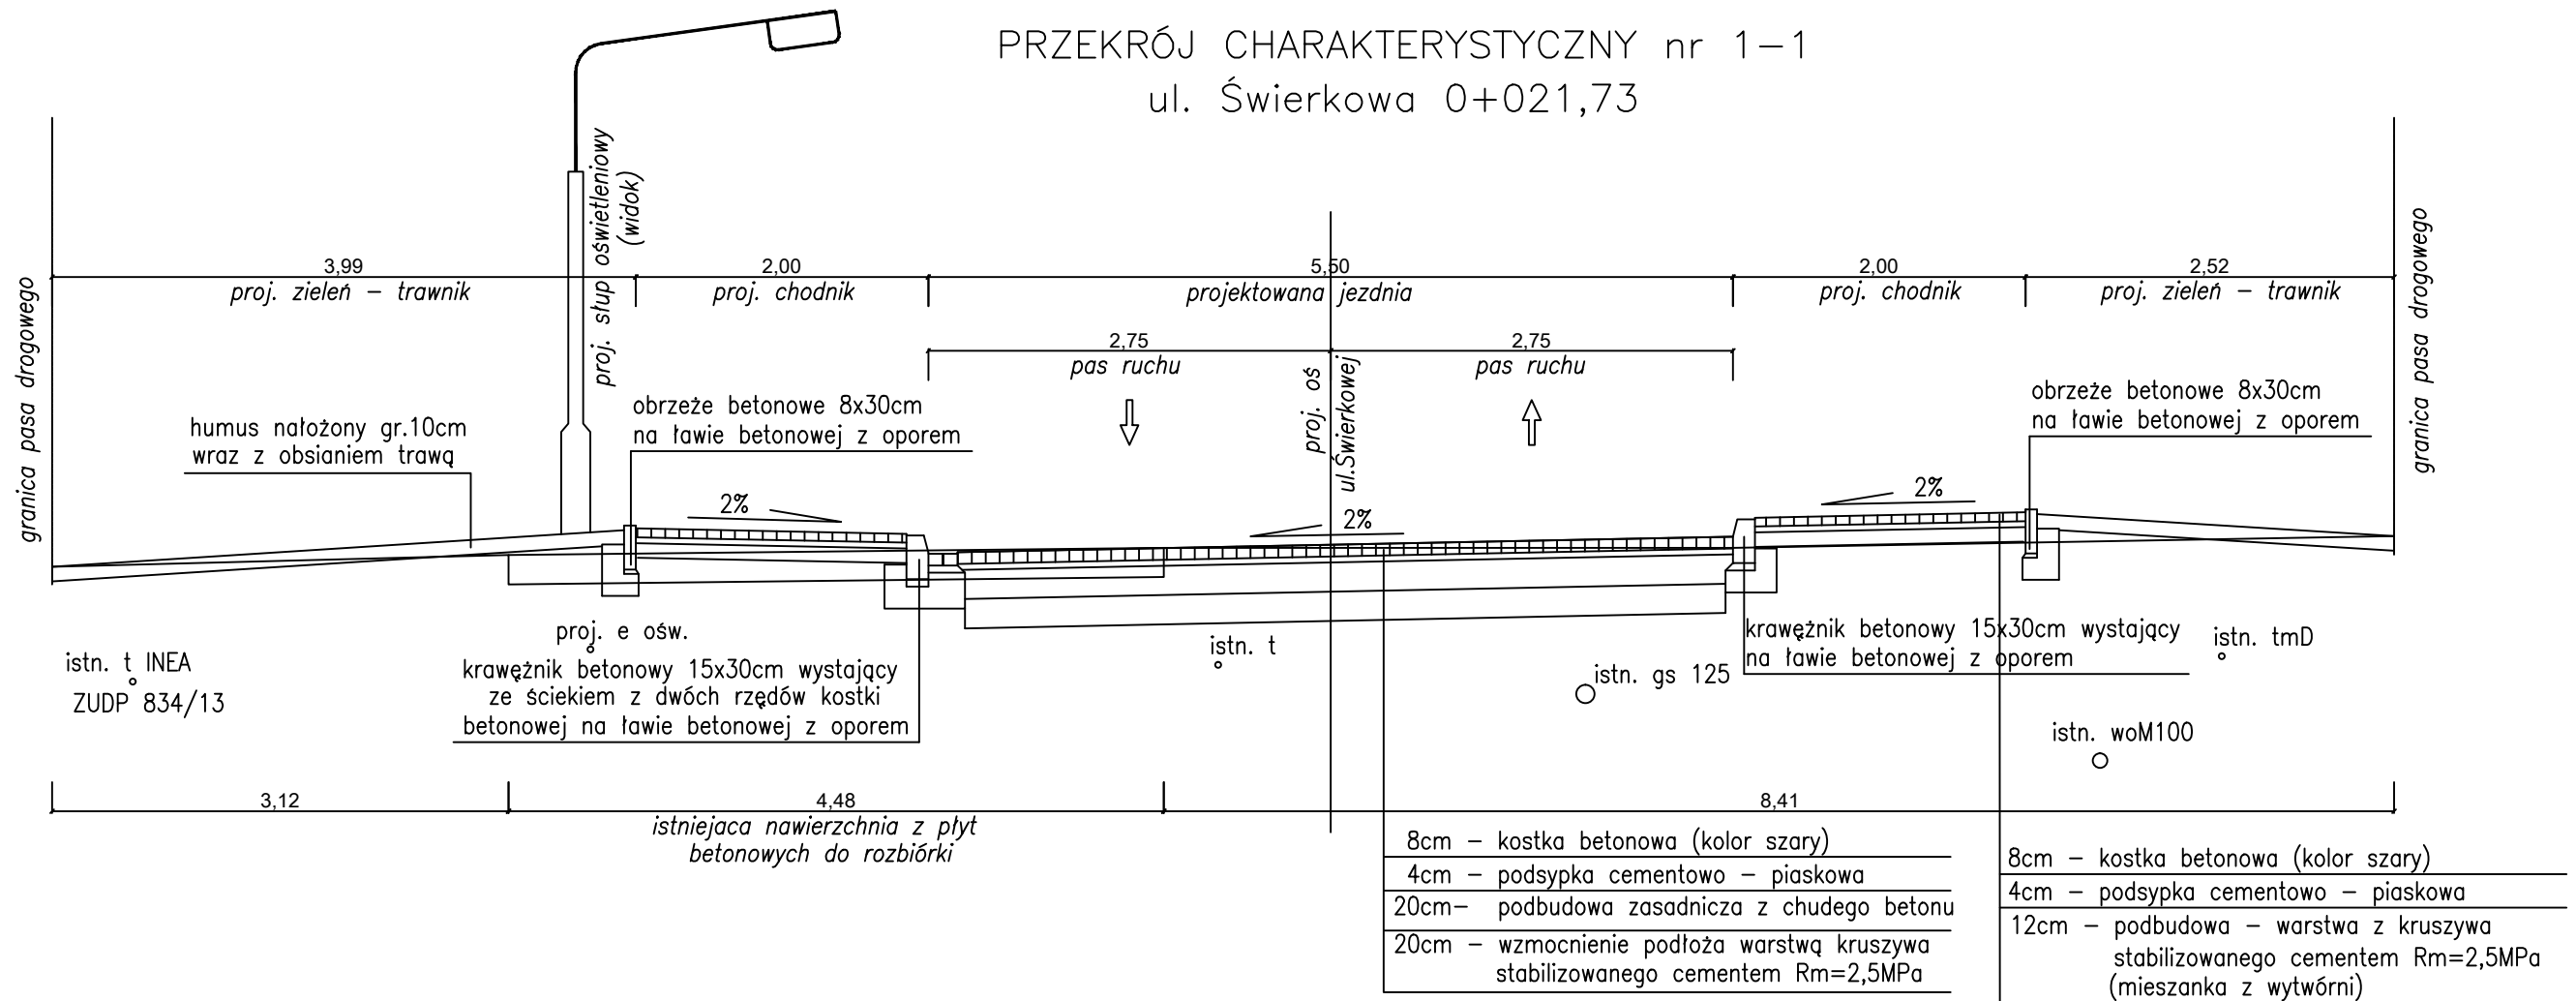

<b>Inwestor:</b>			
Gmina Czerwonak ul. Źródłana 39, 62-004 Czerwonak			
<b>Projektujący:</b>			
Biuro Inżynierskie DUKT Wojciech Andrzejak ul. Poznańska 38, 62-070 Dopiewo			
<b>Temat:</b>			
Budowa odcinka ulicy Świerkowej w Promnicach od ul. Północnej do ulicy Leśnej gmina Czerwonak			
<b>Skala:</b>	<b>Rysunek:</b>	<b>Nr rys:</b>	
1:50	Przekrój normalny	4	
<b>Data:</b>	<b>Studium:</b>		
06.2016	Projekt budowlany		
<b>Imię i Nazwisko</b>	<b>Branża:</b>	<b>Nr uprawnień:</b>	<b>Podpis:</b>
mgr inż. Paweł Borowiak	Drogowa	WKP/0289/POOD/12	
mgr inż. Jacek Sikora	Sanitarna	WKP/0156/POOS/03	
mgr inż. Andrzej Kuroczycki Saniutycz	Elektryczna	WKP/0131/POOE/06	
mgr inż. Wojciech Andrzejak			