


rozbudowa

budynek istniejący

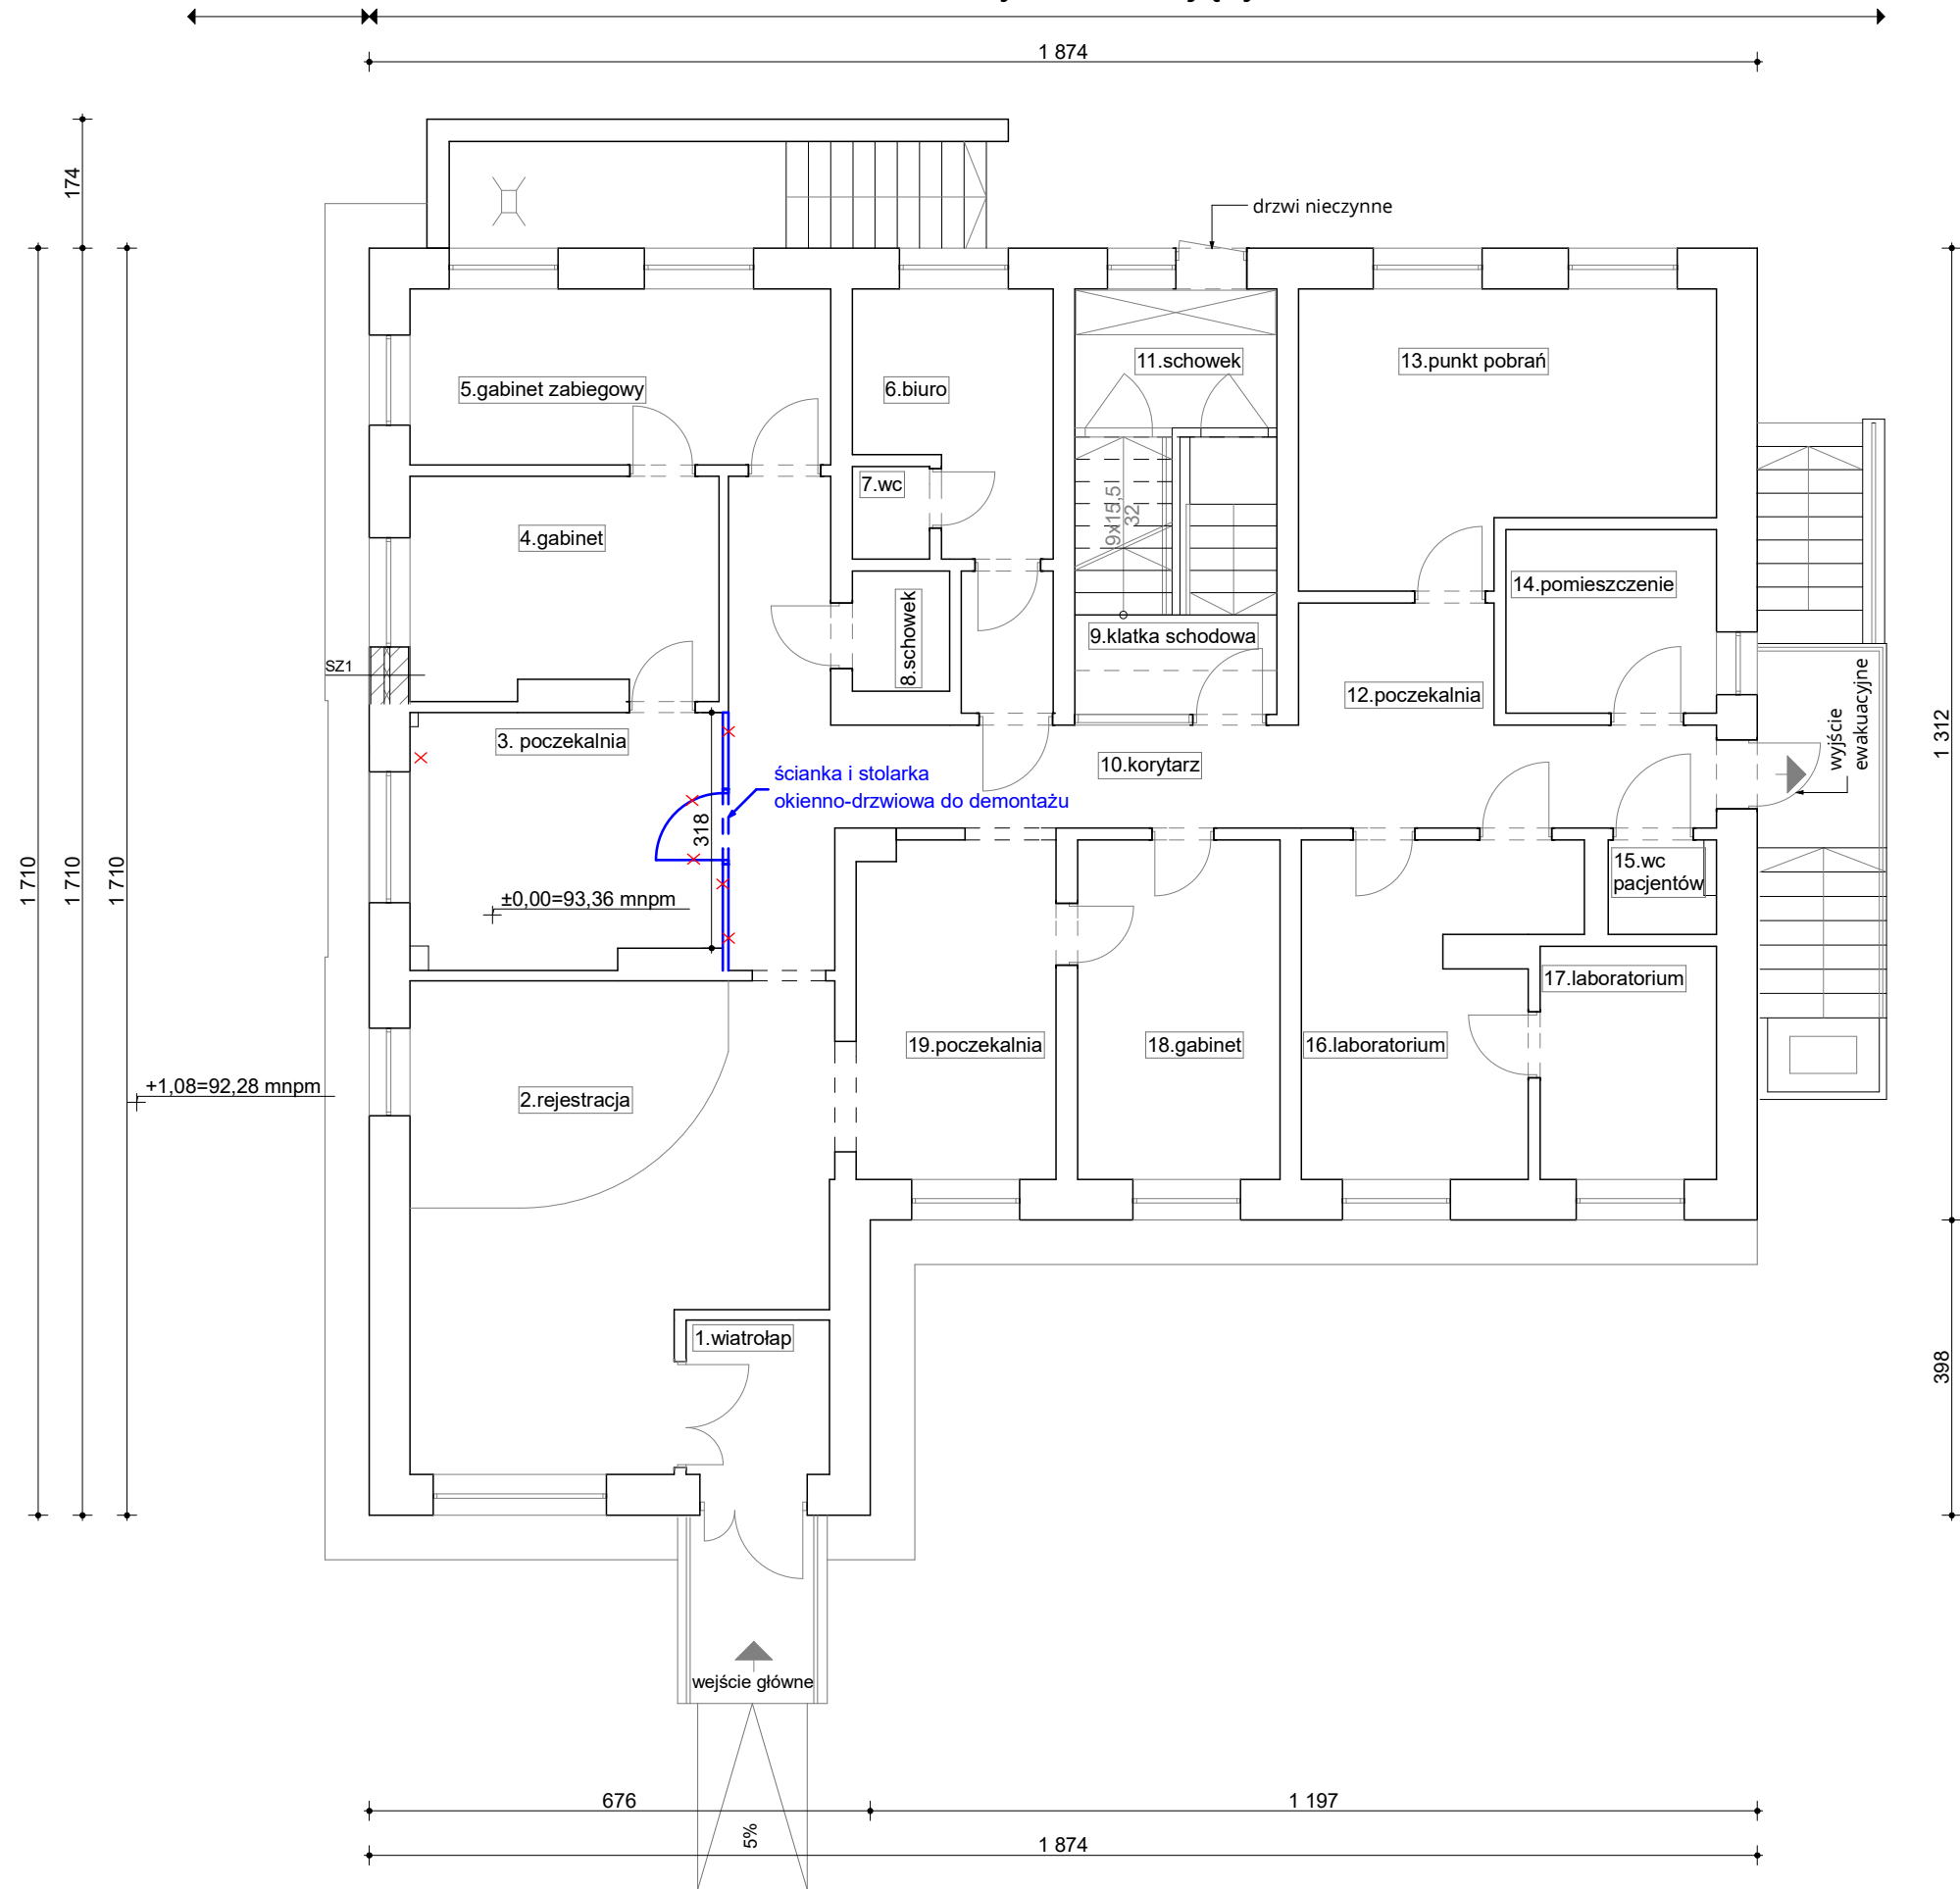

Budynek przy ul. Działkowej w Czerwonaku

Rzut parteru.

1:100