


Legenda :
 YAKY 4 x 35 mm²
 oprawy LED 49W
 słup typu - 7 m oc.
 R < 10 om (uziom słupa)

proj. szafka
 oświetl.
 R < 5.0 om

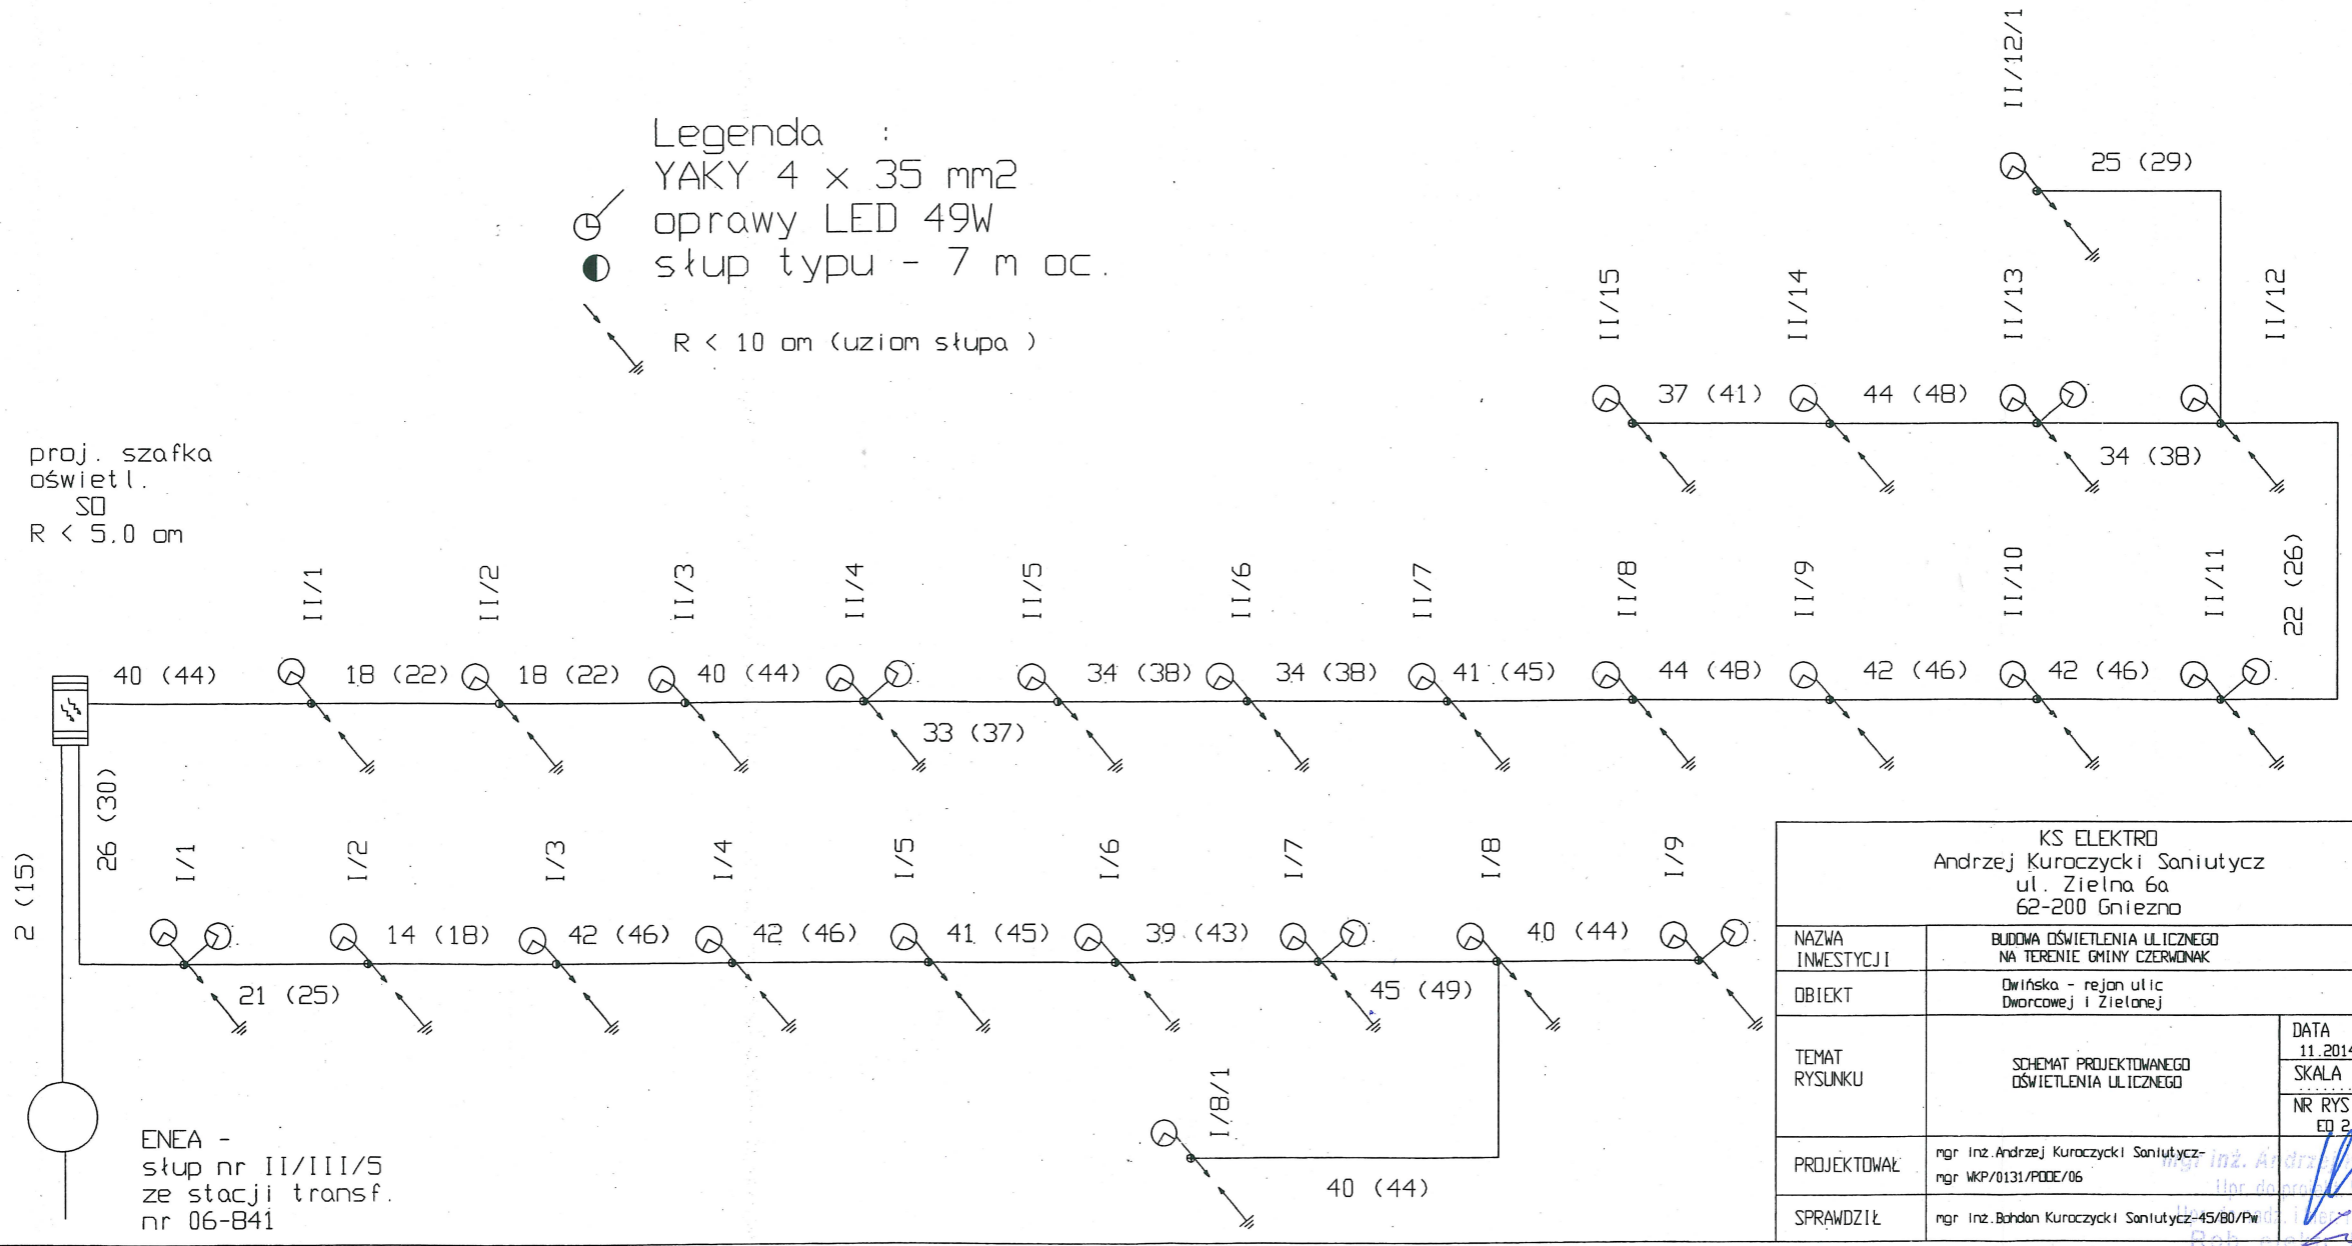

KS ELEKTRO Andrzej Kuraczycki Sanitycz ul. Zielna 6a 62-200 Gniezno	
NAZWA INWESTYCJI	BUDOWA OŚWIETLENIA ULICZNEGO NA TERENIE GMINY CZERWONAK
OBIEKT	Dwińska - rejon ulic Dworcowej i Zielonej
TEMAT RYSUNKU	SCHEMAT PROJEKTOWANEGO OŚWIETLENIA ULICZNEGO
PROJEKTOWAŁ	mgr inż. Andrzej Kuraczycki Sanitycz mgr MKP/0131/PODE/06
SPRAWDZIŁ	mgr inż. Bohdan Kuraczycki Sanitycz-45/80/Pw
	DATA 11.2014 SKALA NR RYS. ED 2

mgr inż. Bohdan Kuraczycki Sanitycz
 upr. do projekt., nadz. i kier. rob. elektr.
 bez ograniczeń 619/73 Pw, 45/80/Pw
 ul. Św. Michała 21/3, tel. (061) 4261642
 62-200 Gniezno