



I. NAWIERZCHNIA ZJAZDU

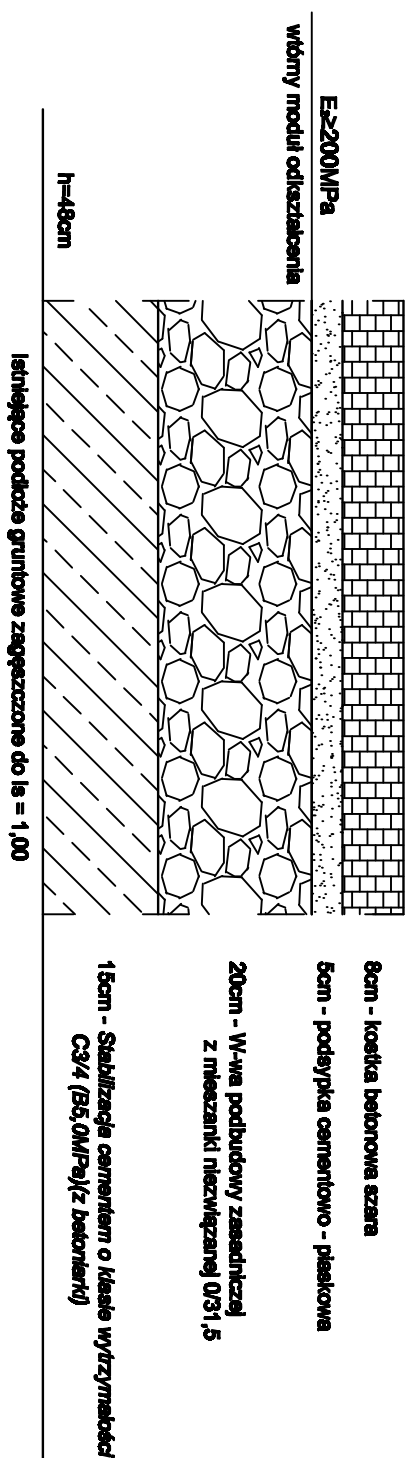



"SZCZEGÓŁ A"
 Krawężnik betonowy 15x30x100 na lawie betonowej z oporem;
 jako opornik
 Skala 1:10

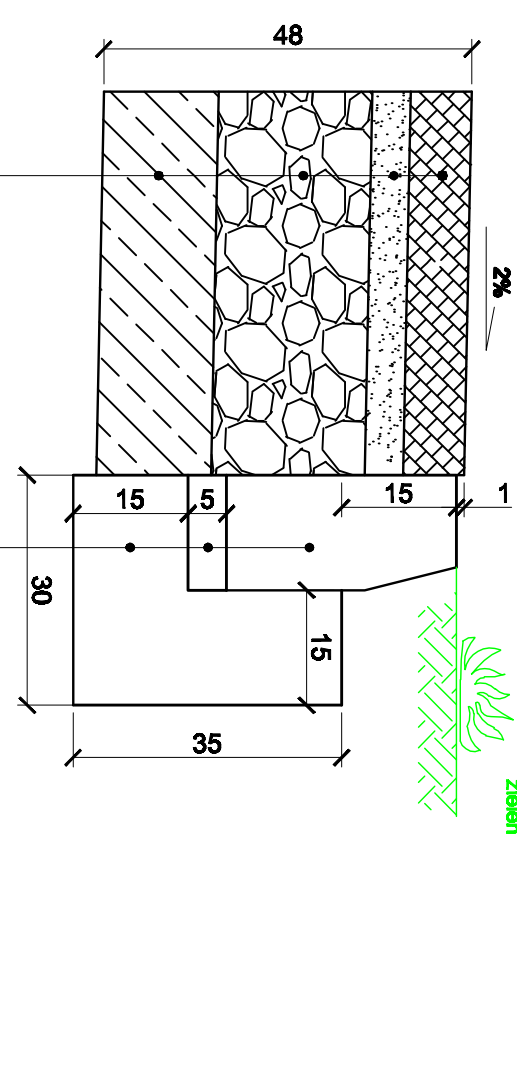

- Krawężnik betonowy 15x30x100
- podsyпка cementowo-piaskowa 1:4
- lawia betonowa z oporem z betonu C12/15 (B15) w ilości 0,08m³/m
- 8cm - kostka betonowa szara
- 5cm - podsypka cementowo - piaskowa
- 20cm - W-wa podbudowy zasadniczej z mieszanki niezwiązanej 0/31,5
- 15cm - Stabilizacja cementem o klasie wytrzymałości C 3,0/4,0 (B5,0MPa) (z betonierki)

Widok z góry
 Skala 1:20

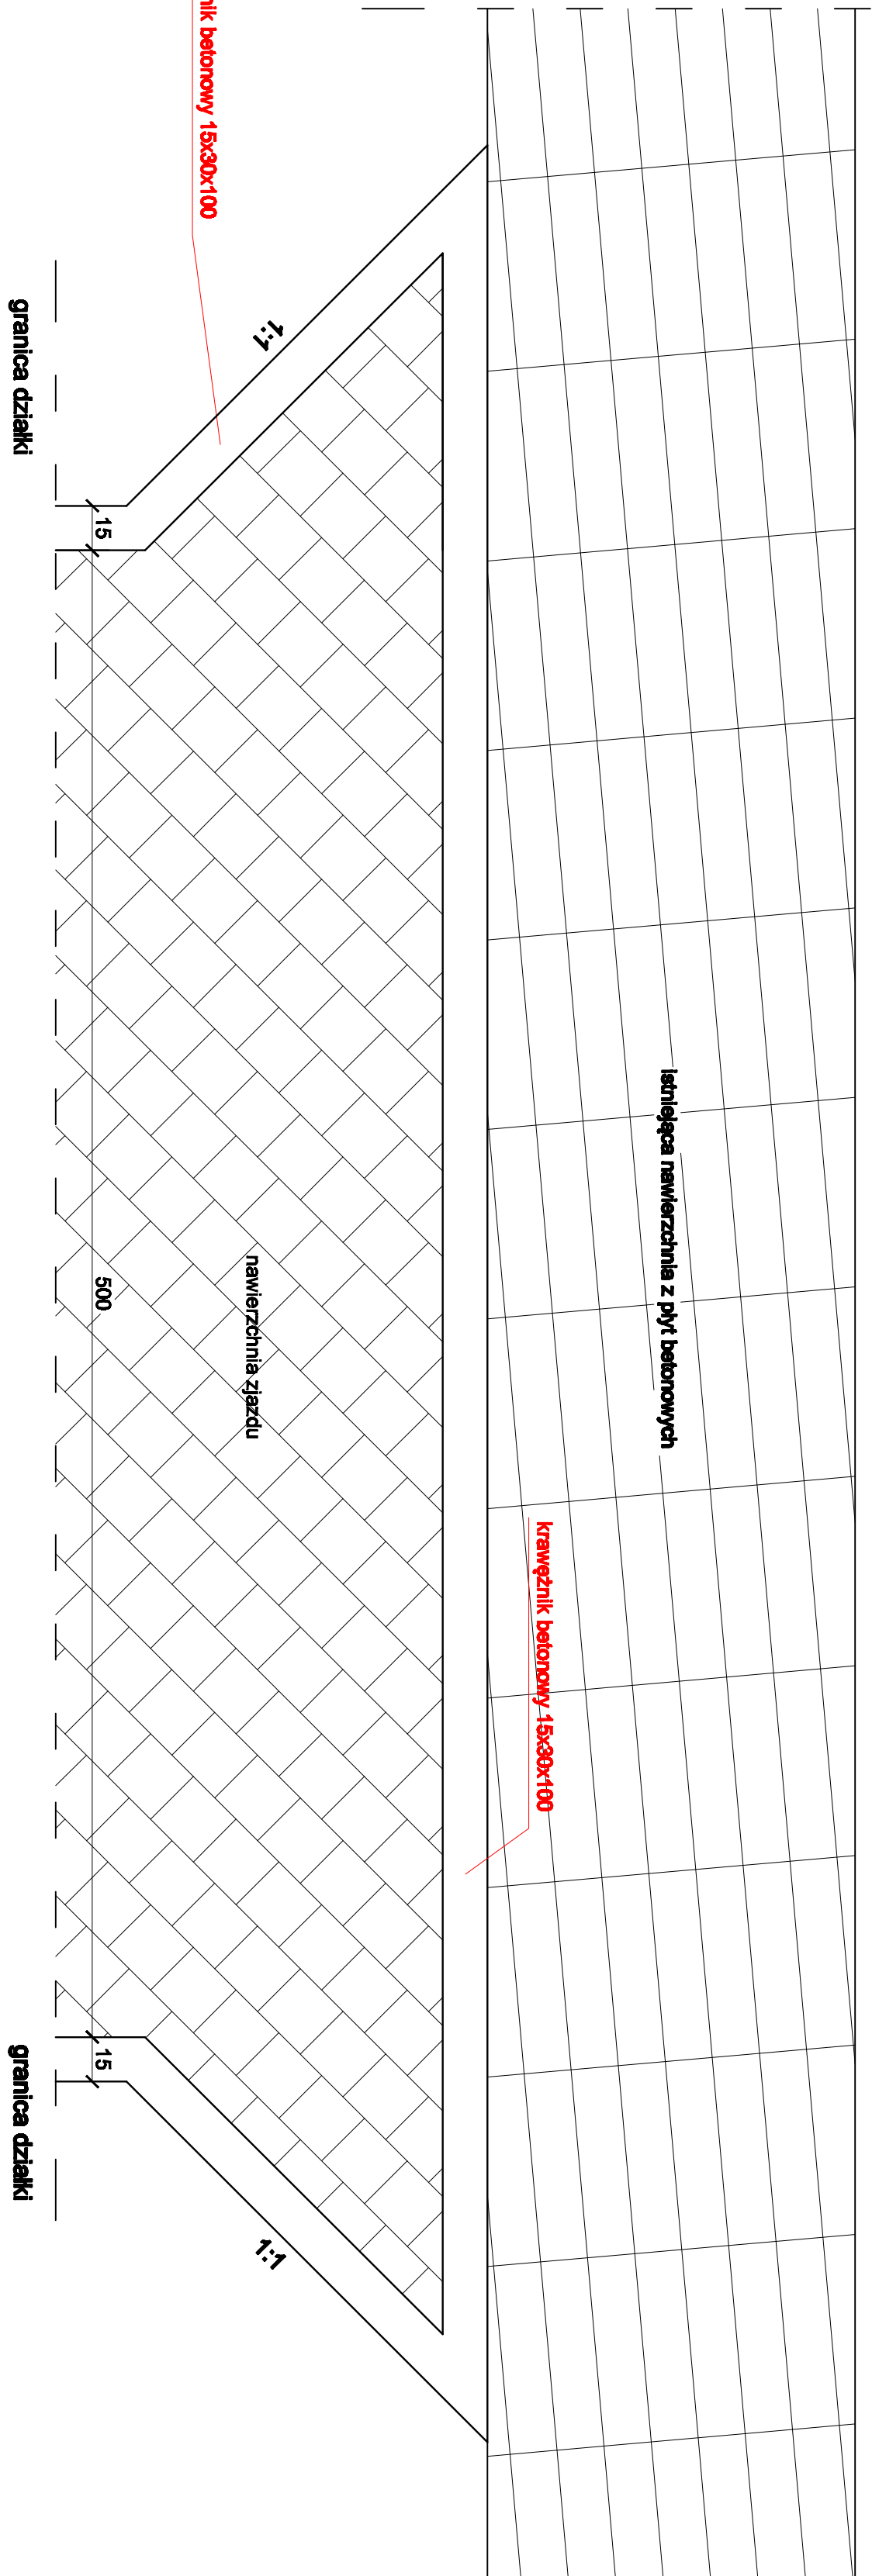

nazwa i adres budowy	 KLJ Architekci Łukasz Janiak 60-446 Poznań, ul. Ceglarska 8	
	Urządzenie zjazdu z drogi gminnej oś. Leśne dz. nr 106/17 i 106/9 ark. 13 obręb Koziegłowy do działki 107/28 ark. 13 obręb Koziegłowy	
tytuł rys.	SZCZEGÓŁY KONSTRUKCYJNE	
data	skala	stadium
XI 2015	1:10	PB/PW
projektant	mgr inż. Wojciech Furmaniak nr upr. WK/P/0087/POOD/13	
sprawdzający	mgr inż. Wiesław Furmaniak nr upr. 1647/94/LO	
opracował	-	
nr rys.	4	