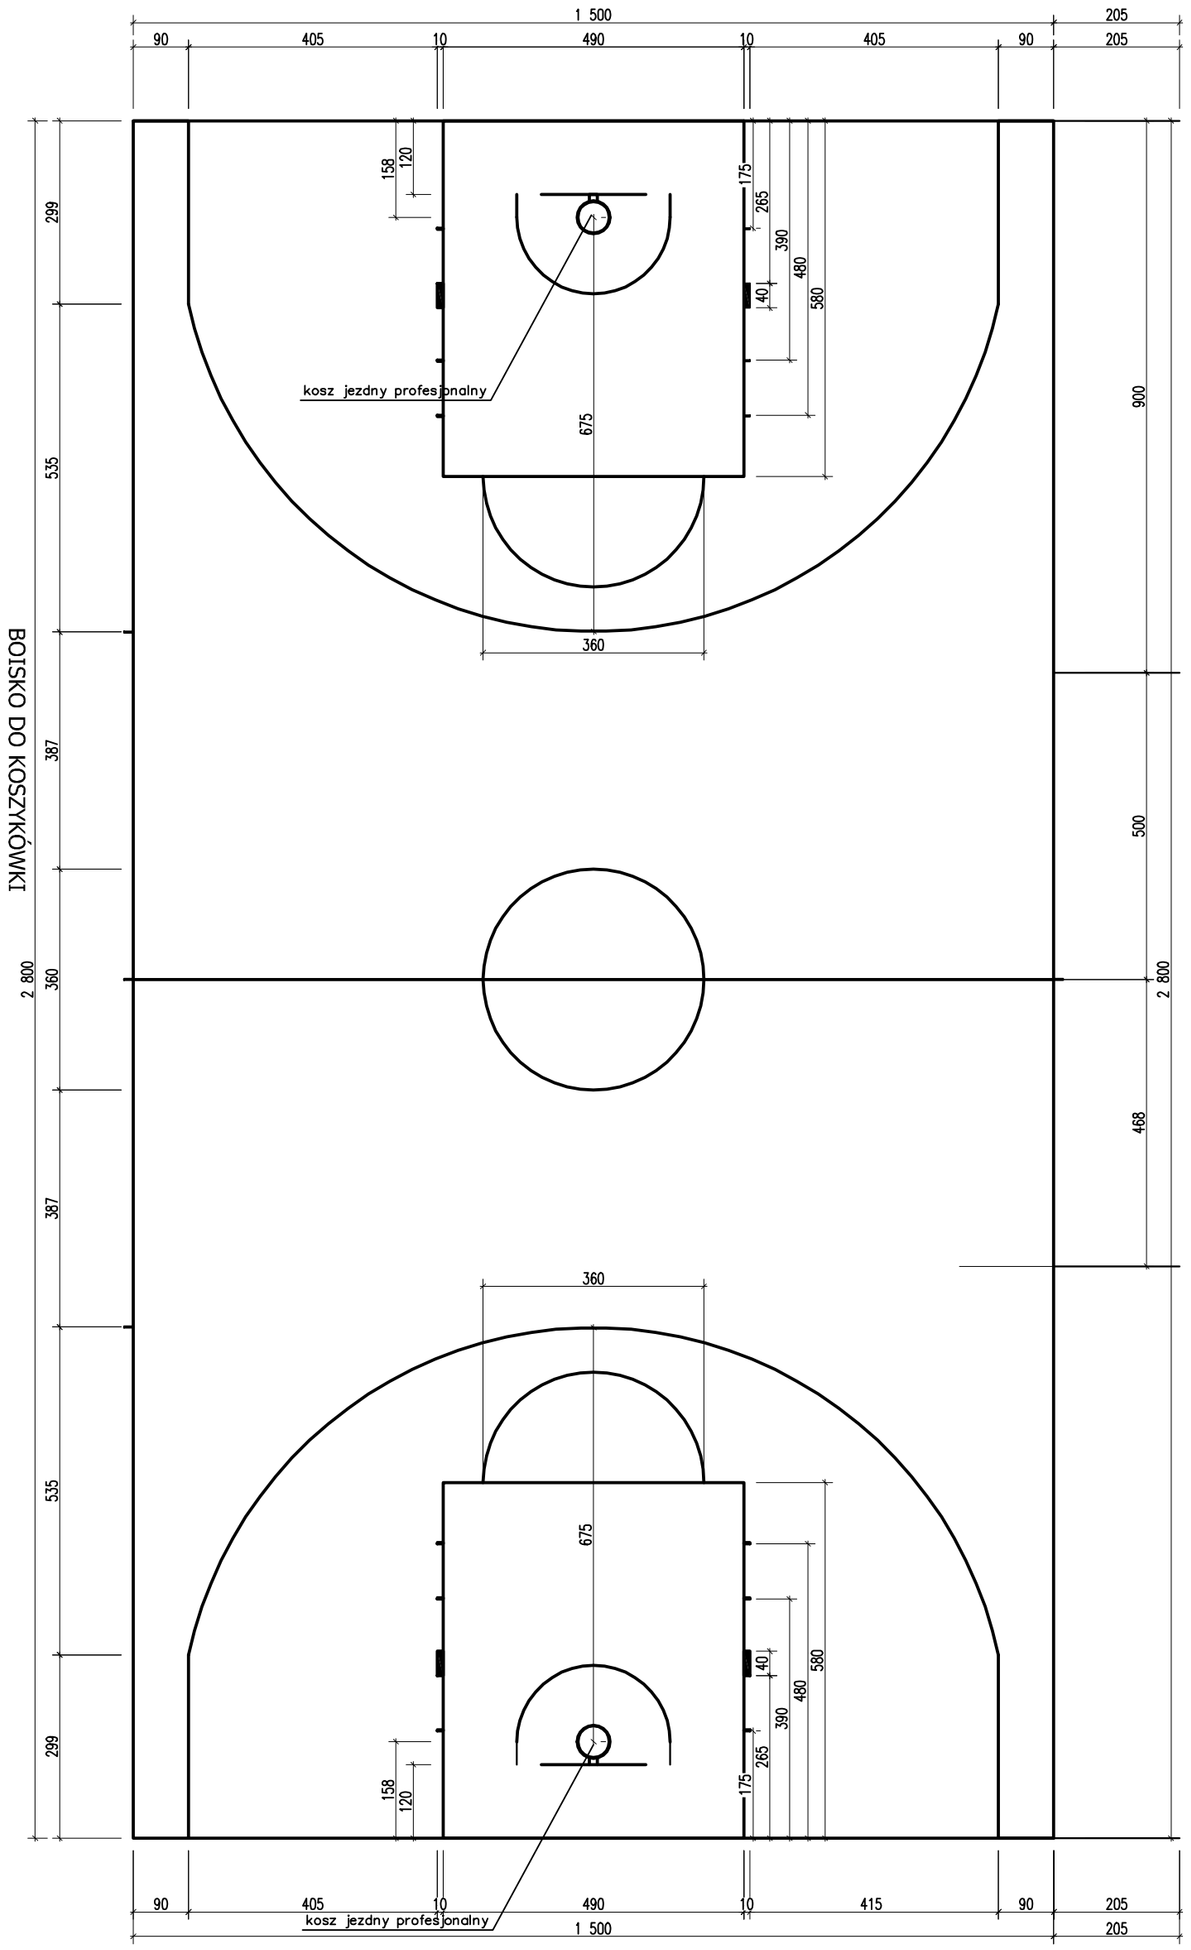

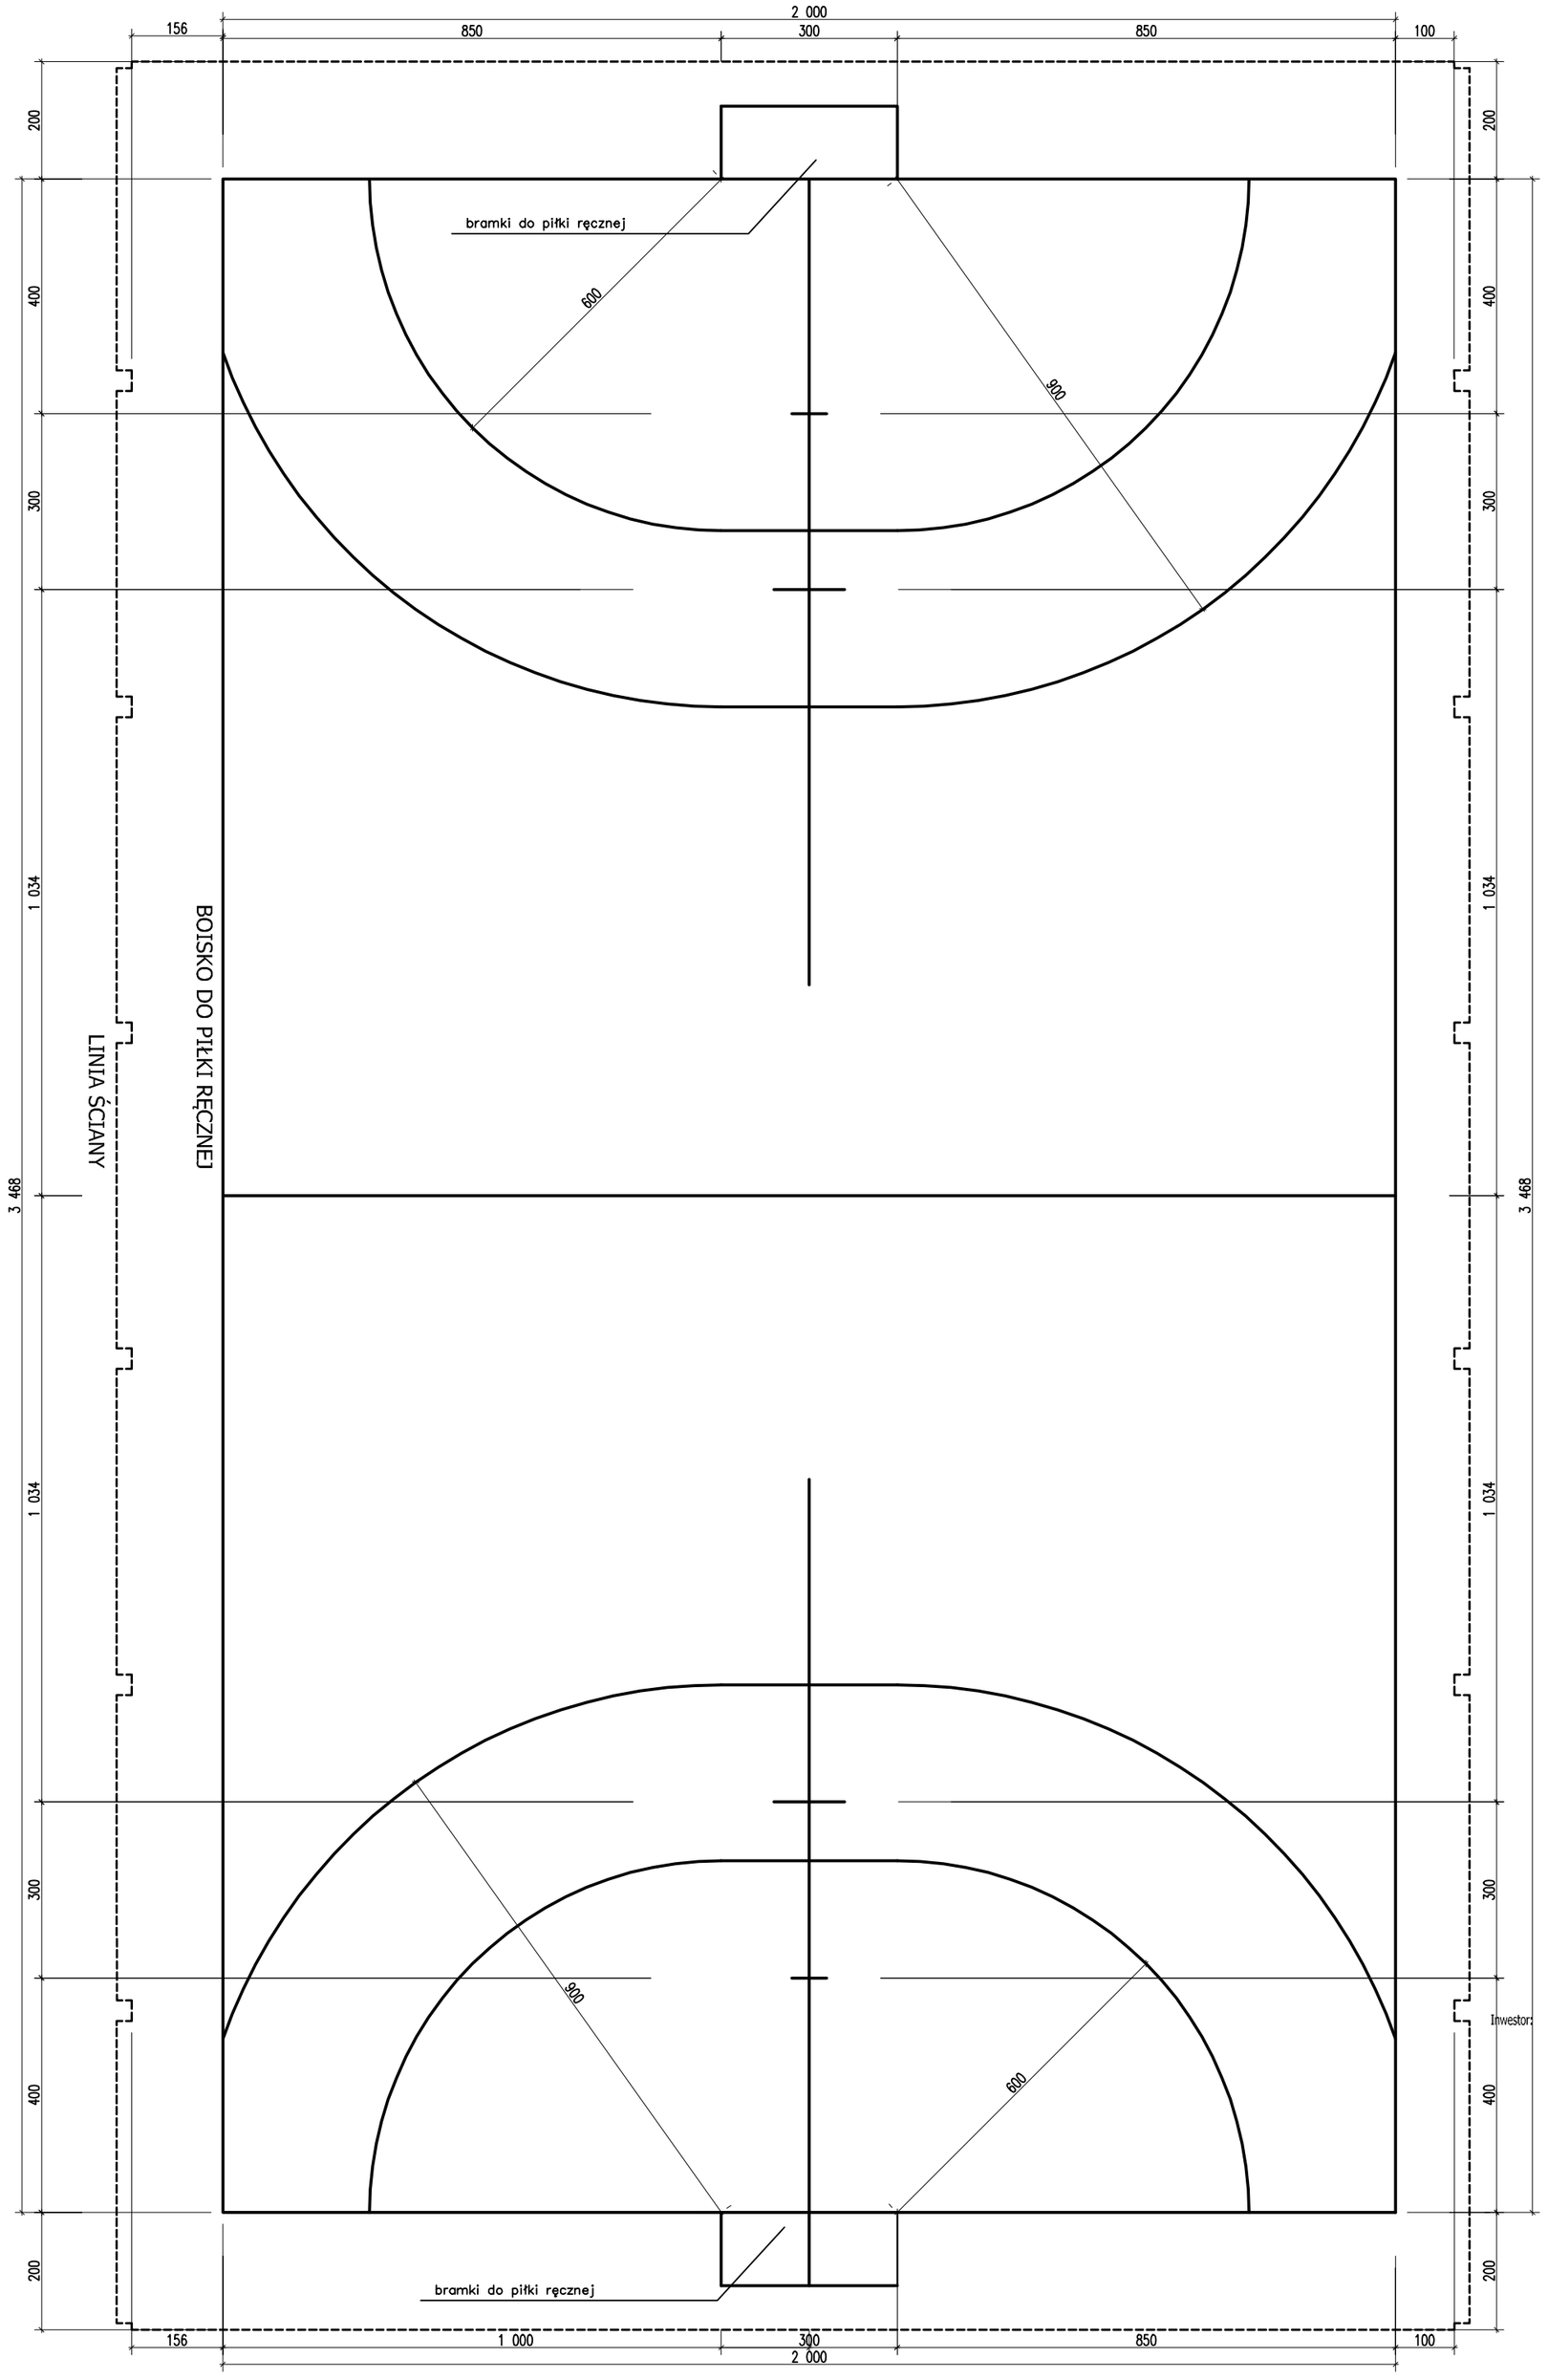

UWAGI

1. Wszystkie roboty należy wykonywać zgodnie z Polskimi Normami, "Warunkami technicznymi wykonania i odbioru robót, budowlano–montażowych opracowanymi przez Instytut Techniki Budowlanej oraz zasadami wiedzy i sztuki budowlanej.
Poziomy posadzek należy zweryfikować i precyzyjnie wytyczyć geodezyjnie na etapie wykonawczym.
Odchyłki od projektu należy konsultować z projektantem.
Wszelkie elementy ruchome, elementy wyposażenia, w szczególności elementy stolarki i ślusarki okiennej i drzwiowej, szkleń, fasad, okładzin elewacyjnych, balustrad, poręczy i pochwytów, odbojników wewnętrznych i innych należy zamawiać i wykonywać / montować na podstawie zweryfikowanych obmiarów rzeczywistych wykonanych na obiekcie
2. Wszystkie elementy związane z wizualnym odbiorem budynku projektowanego konsultować z projektantem na etapie realizacji.
3. Okucia, oscieżnice, klamki, ramy w kolorze stolarki

GPVT PRACOWNIA ARCHITEKTONICZNA S.C.
UL. PAMIĄTKOWA 2/37, 61-512 POZNAŃ
Tel \Fax 61 22 48 120 , e-mail: biuro@gpvt.pl

Numer umowy:		Branża: ARCHITEKTURA		Stadium dokumentacji:	PROJEKT WYKONAWCZY
		URZĄD GMINY CZERWONAK UL. ŹRÓDLANA 39, 62-004 CZERWONAK			Inwestor:
Nazwa inwestycji:		BUDOWA HALI SPORTOWEJ PRZY SZKOLE PODSTAWOWEJ W OWIŃSKACH			
Lokalizacja inwestycji:		DZIAŁKA NR 191/4 OWIŃSKA			
Opracowanie:		mgr inż.arch.Wojciech Kozłowski			
Projektanci architektura:	Projektant	mgr inż.arch.Tomasz Białoszewski	Nr uprawnień	upr.nr WP-OIA/OKK/UpB/40/2011	Podpis/pieczątka:
	Sprawdzający	mgr. inż. arch. Grzegorz Pacer		upr. nr WP-OIA/OKK/UpB/10/2007	
Treść rysunku:		PROJEKT TECHNICZNY BOISK DO KOSZYKÓWKI I RĘCZNEJ			
Data rozpoczęcia projektu:		Rysunek sporządził:	Data	Nr rysunku	Skala
Ostatnia modyfikacja:			12.2015	A-15	1:100

UWAGA! PROJEKT ARCHITEKTONICZNY ROZPATRYWAĆ ŁĄCZNIE Z PROJEKTAMI BRANŻOWYMI

© Wszelkie prawa zastrzeżone. Powielenie lub wykorzystywanie niezgodne z przeznaczeniem bez zgody właściciela dokumentacji zabronione