

LEGENDA


- projektowana zewnętrzna instalacja kanalizacji sanitarnej,
- - - - - przebudowa przyłącza kanalizacji sanitarnej wg odrębnego opracowania,
- projektowana zewnętrzna instalacja kanalizacji deszczowej
- projektowana linia kablowa nn zalicznikowa
- projektowana zewnętrzna instalacja gazowa,
- projektowana zewnętrzna instalacja wodociągowa,
- △△△ nieprzekraczalna linia zabudowy,
- A,B,C... granica opracowania
- △ istniejące wejście do budynku,
- ▲ projektowane wejście do budynku,

URZĄD GMINY w Czerwonaku
62-004 Czerwonak, ul. Źródłana 39

Załącznik do *Wzodmienia*

Nr *WKS. 7021.38.5.2015*

Data *20.01.2016.*

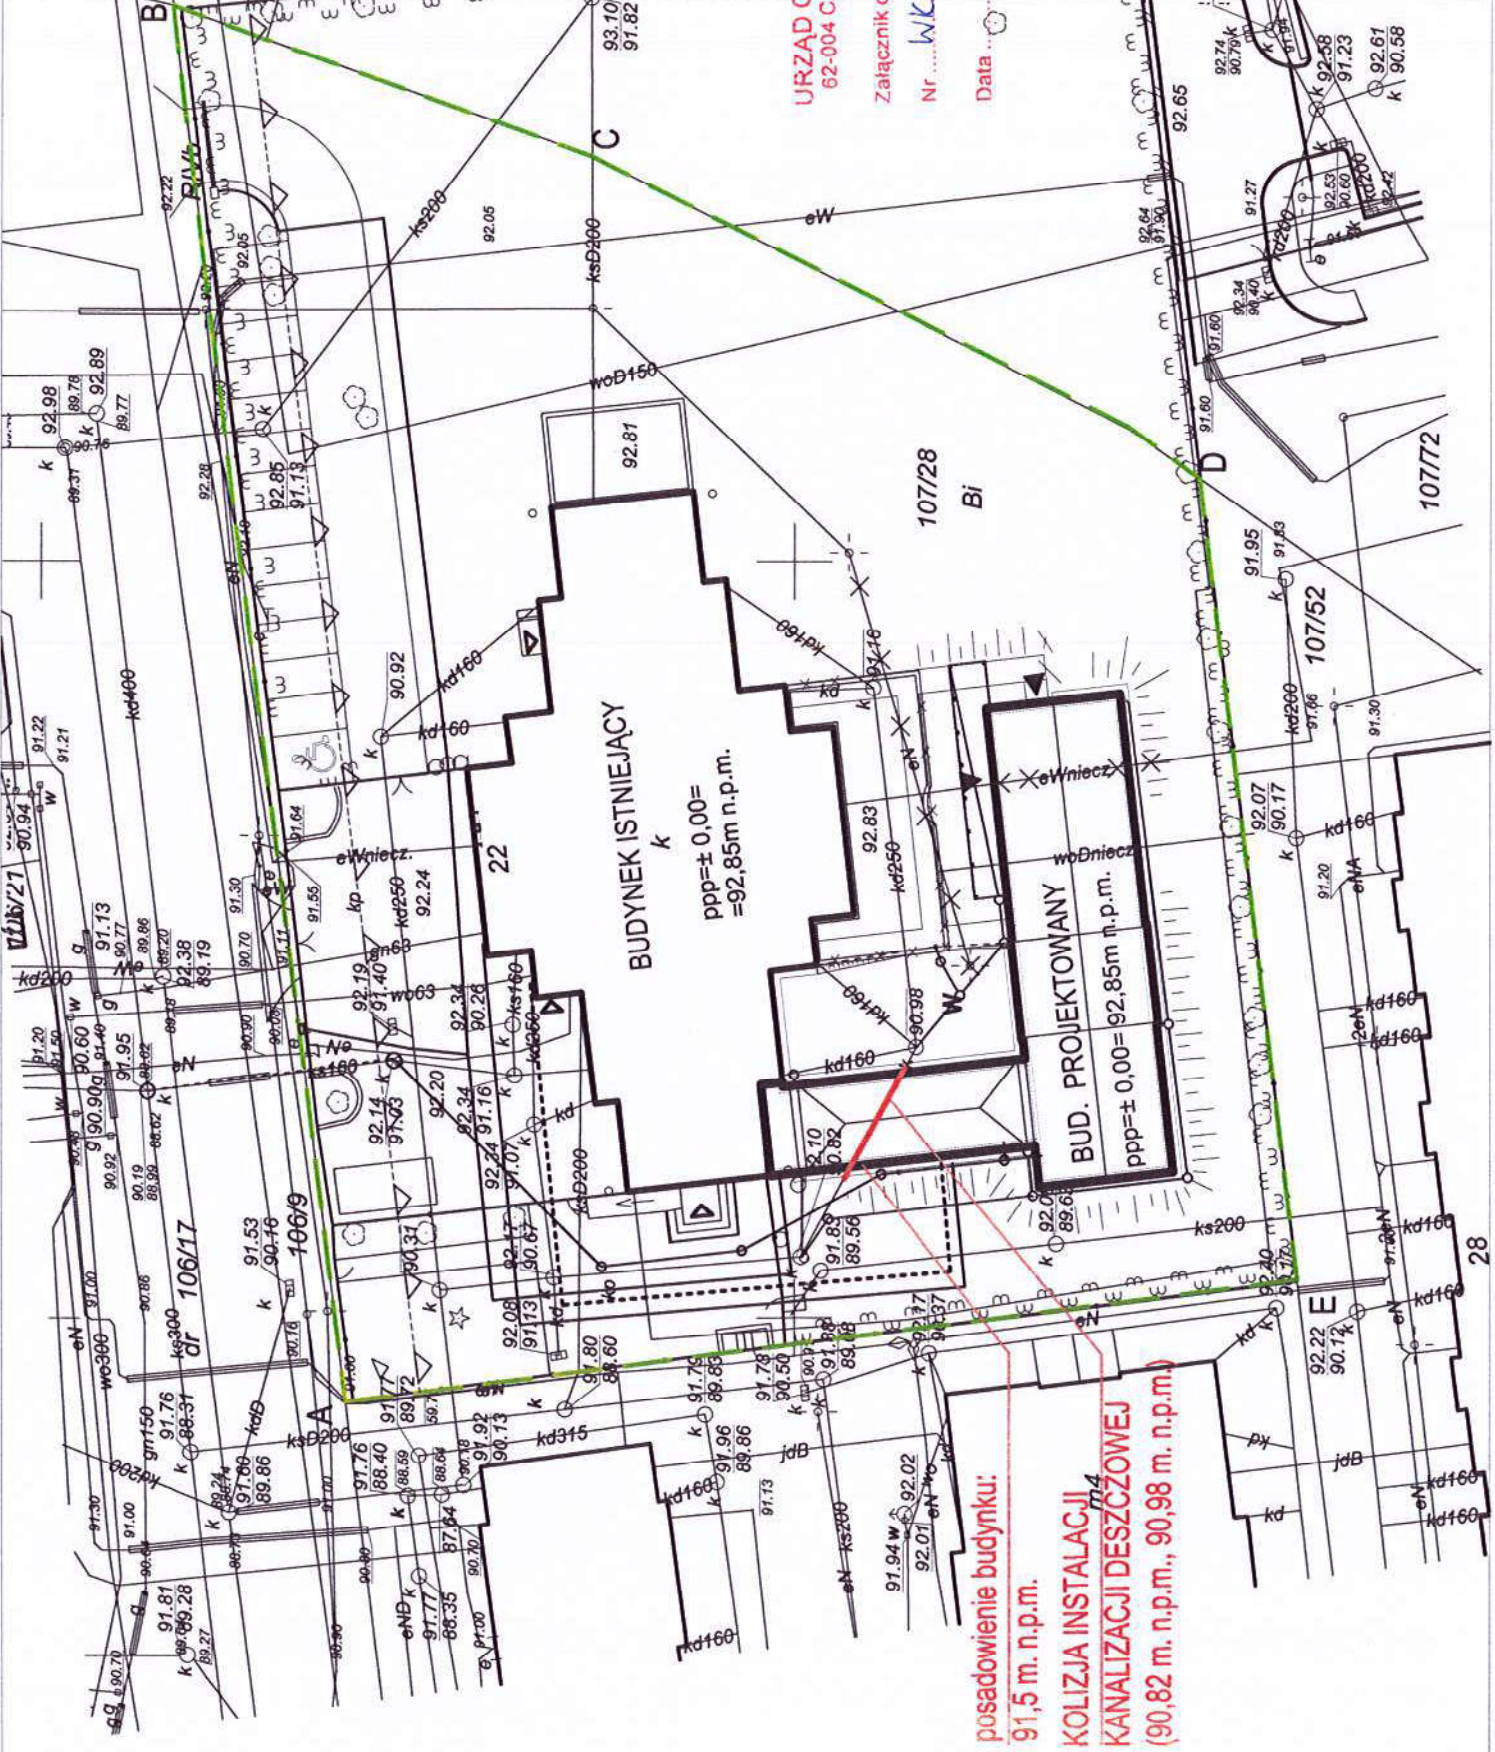

posadowienie budynku:
91,5 m. n.p.m.

KOLIZJA INSTALACJI
KANALIZACJI DESZCZOWEJ
(90,82 m. n.p.m., 90,98 m. n.p.m.)

BUDYNEK ISTNIEJĄCY
k
ppp=± 0,00=
=92,85m n.p.m.

BUD. PROJEKTOWANY
k
ppp=± 0,00=
=92,85m n.p.m.

107/28
Bi

107/52

107/72

28