




Prawa strona ulicy Poligonowej

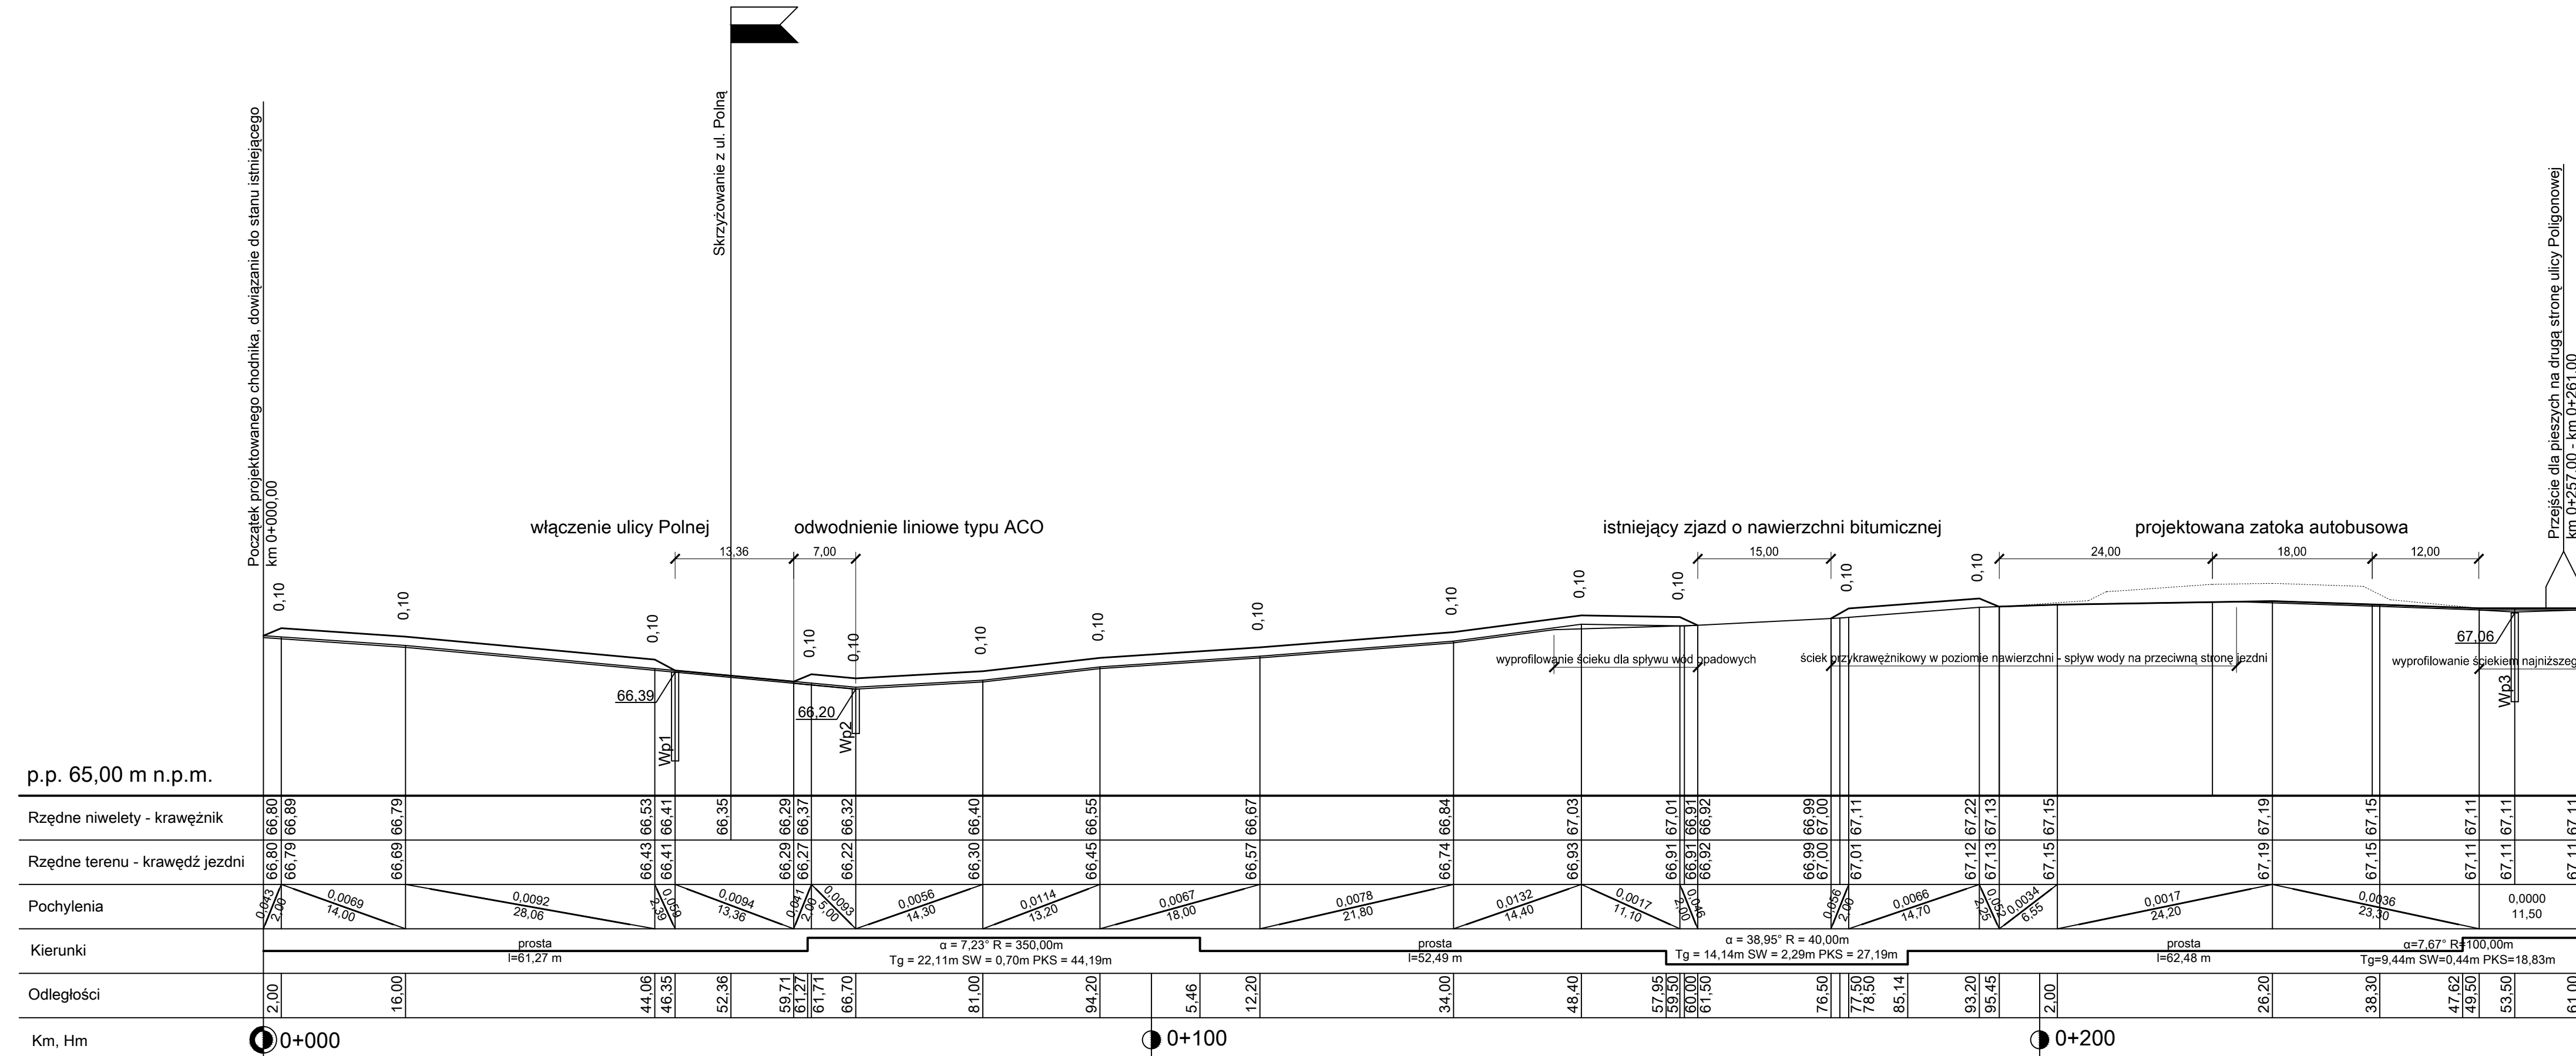

Lewa strona ulicy Poligonowej/ulicy Szkolnej

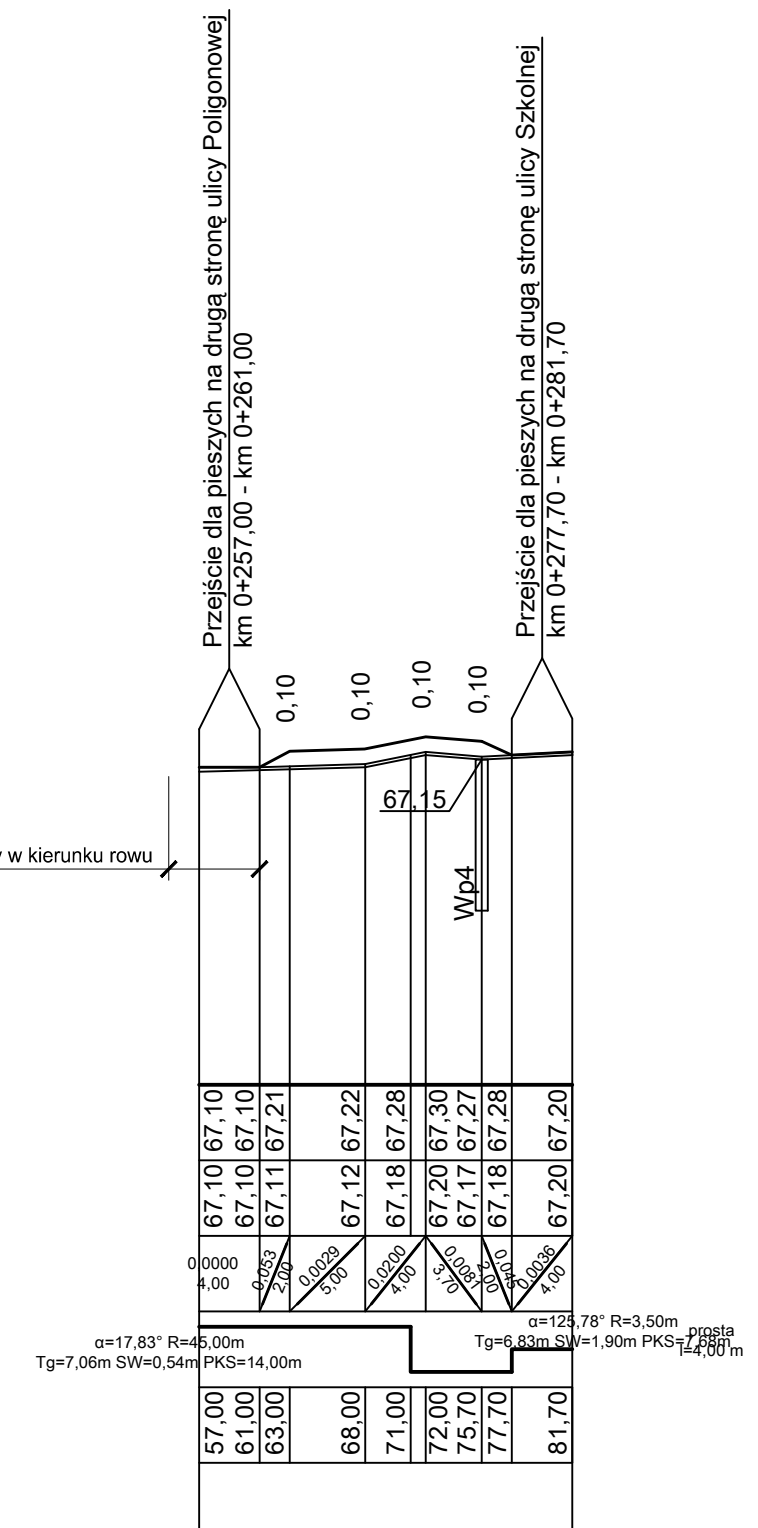

Prawa strona ulicy Szkolnej

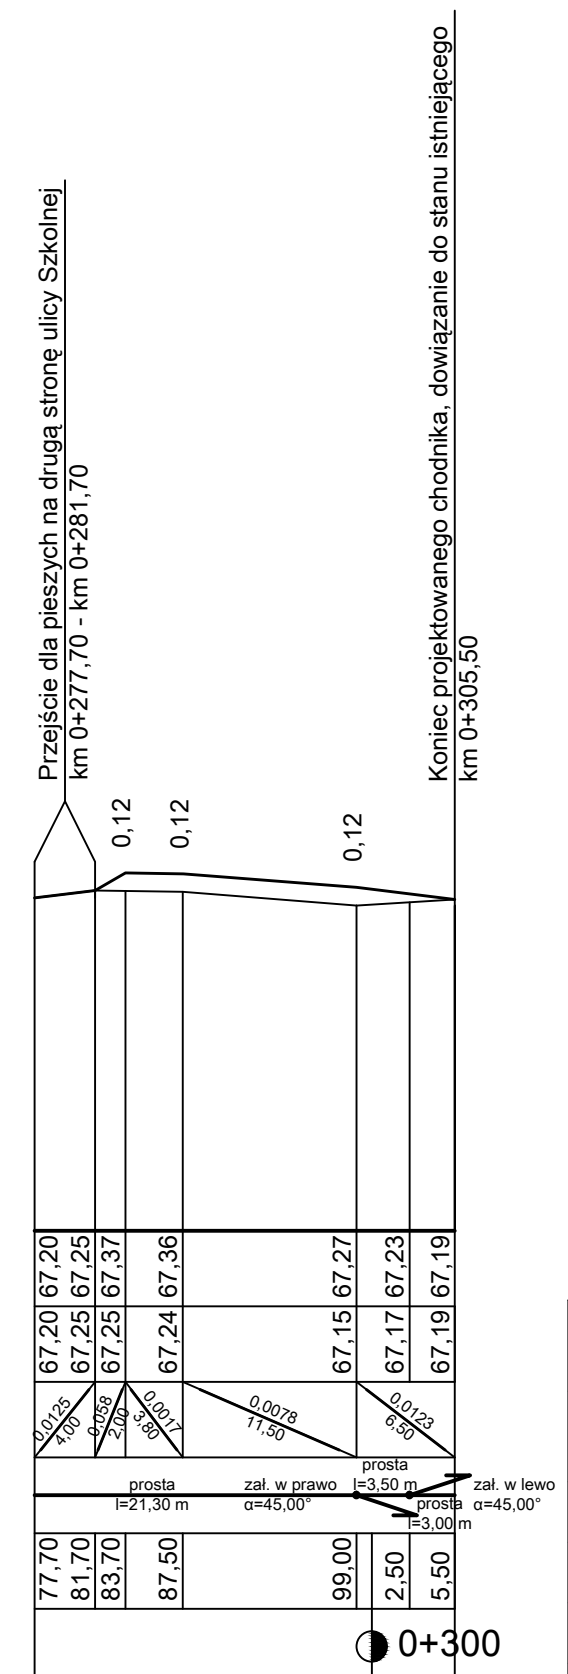

Investor: Gmina Czerwonak ul. Źródłana 39, 62-004 Czerwonak			
Projektujący: Biuro Inżynierskie DUKT Wojciech Andrzejak ul. Poznańska 38, 62-070 Dopiewo			
Temat: Budowa chodnika na ulicy Poligonowej w Bolechowie			
Skala: 1:50/500	Rysunek: Przekrój podłużny	Nr rys: D.3	
Data: 10.2013	Studium: Projekt budowlany		
Imię i Nazwisko	Branża:	Nr uprawnień:	Podpis:
mgr inż. Andrzej Tajcher	Drogowa	WKP/0242/POOD/04	
mgr inż. Wojciech Andrzejak			