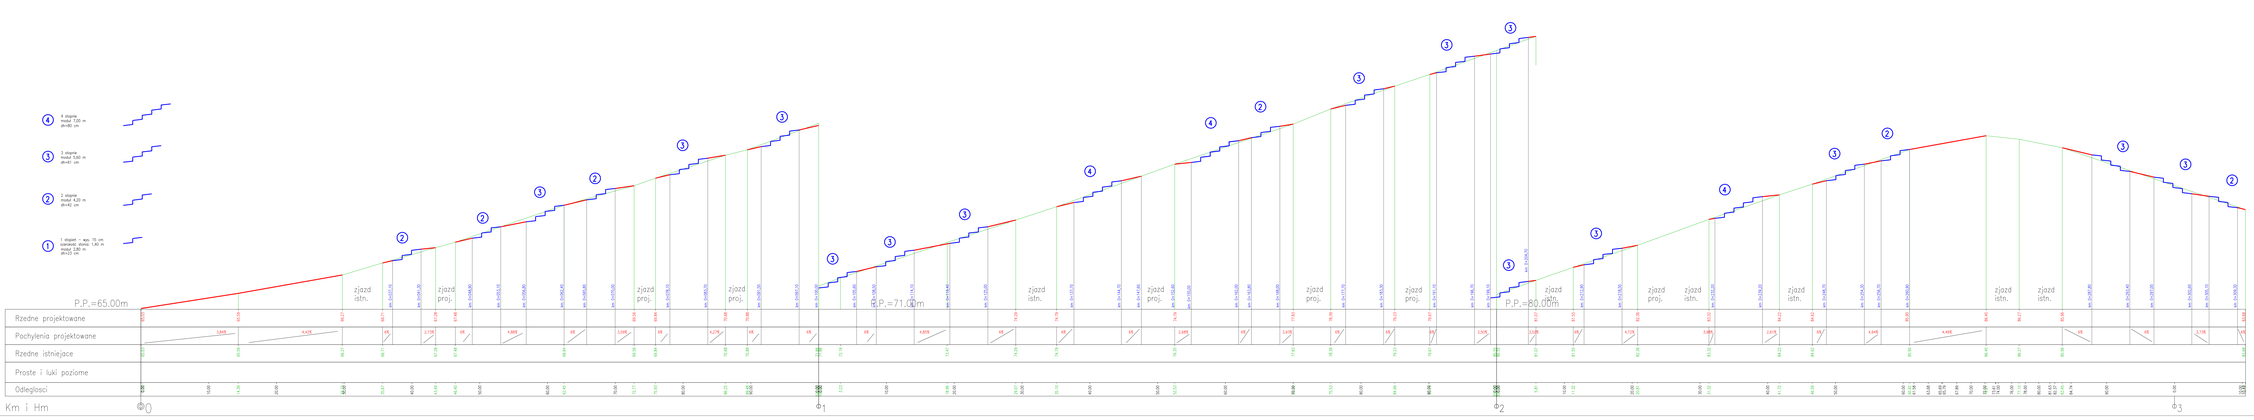

LEGENDA:

Proj. niweleta chodnika

Proj. schody terenowe

Inwestor	Urząd Gminy Czerwonak adres: 62-004 Czerwonak, ul. Zródlana 39			
Jednostka Projektująca	PRACOWNIA PROJEKTOWA "DROGOWIEC" - Piotr Skrzydewski adres: 61-007 Poznań, ul. Gikowa 52/3 e-mail: p_skrzydewski@o2.pl tel/fax: (061) 867-90-47 kom. 507-031-178			
Stadium Temat	PROJEKT BUDOWLANO-WYKONAWCZY Budowa chodnika w ul. Topolowej w Koziegłowach na odcinku ok. 360 m od ul. Gdyńskiej			
Rysunek	Profil chodnika			Skala 1:200/50
	treść i rozmiary	nr uprawnień projektowych	Podpis	
Projektant (Imię i Nazwisko)	mgr inż. Piotr Skrzydewski	WKP/0057/POOD/04		2
EGZ. NR	data: Grudzień 2011	nr umowy	RYS. NR	