
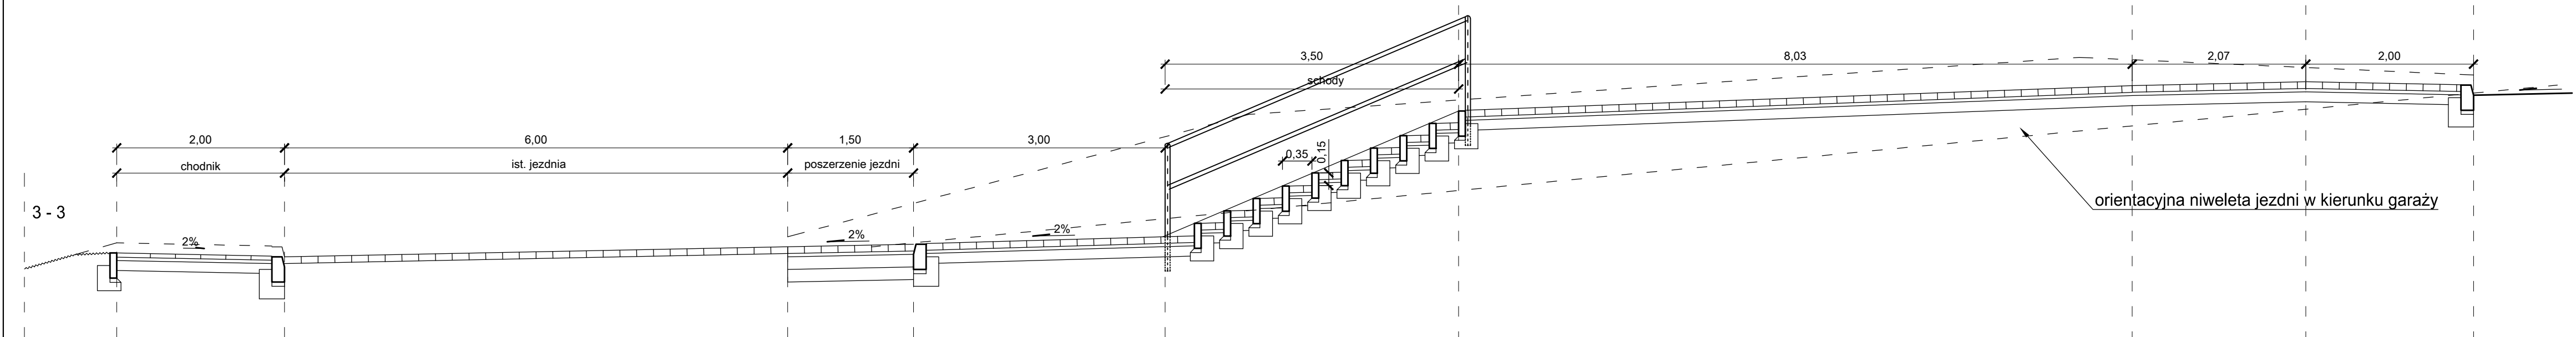
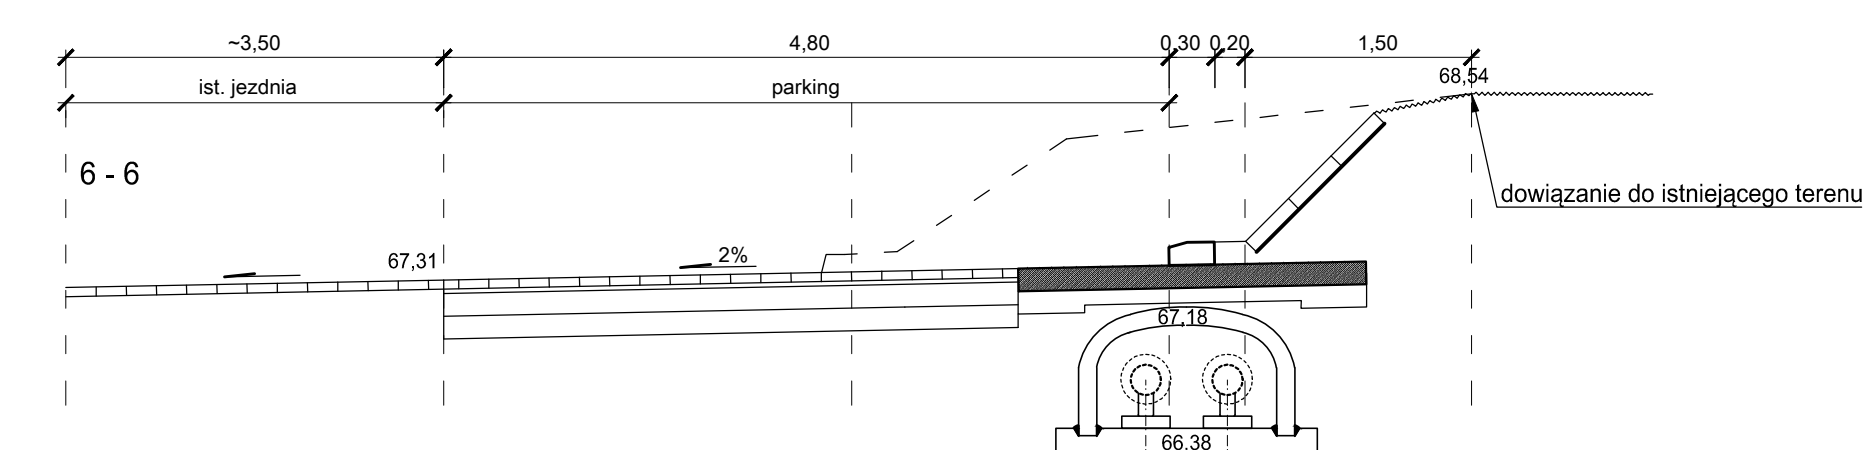
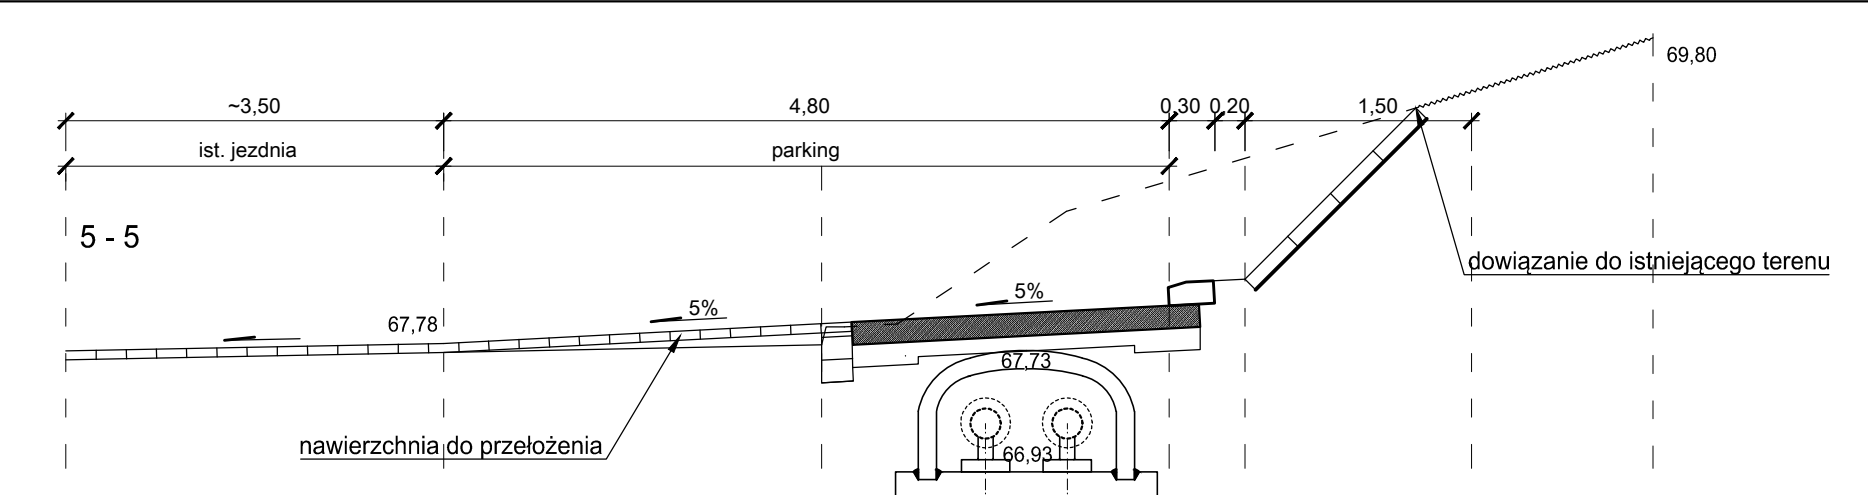
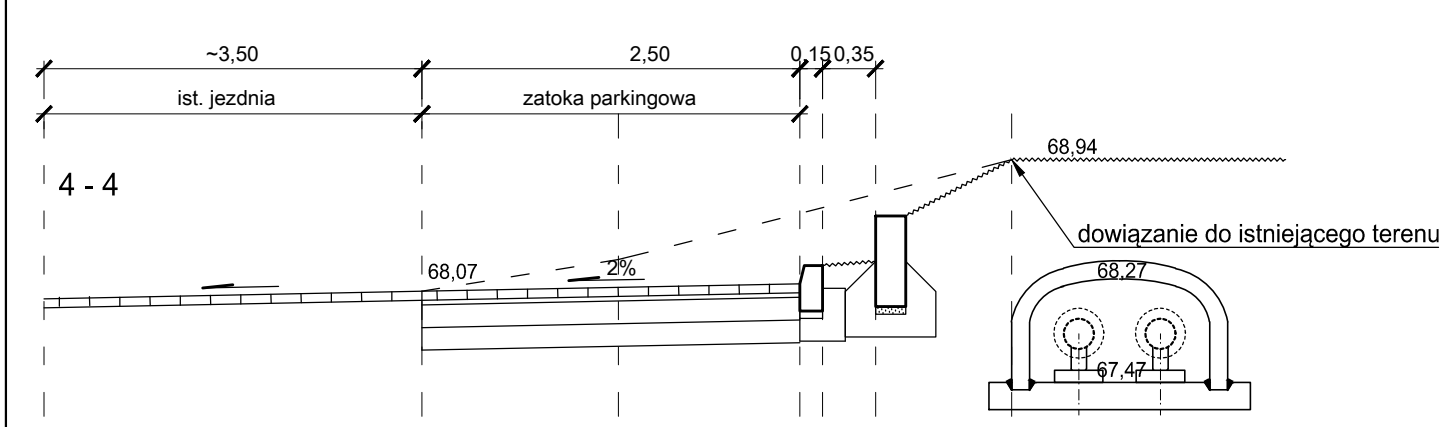
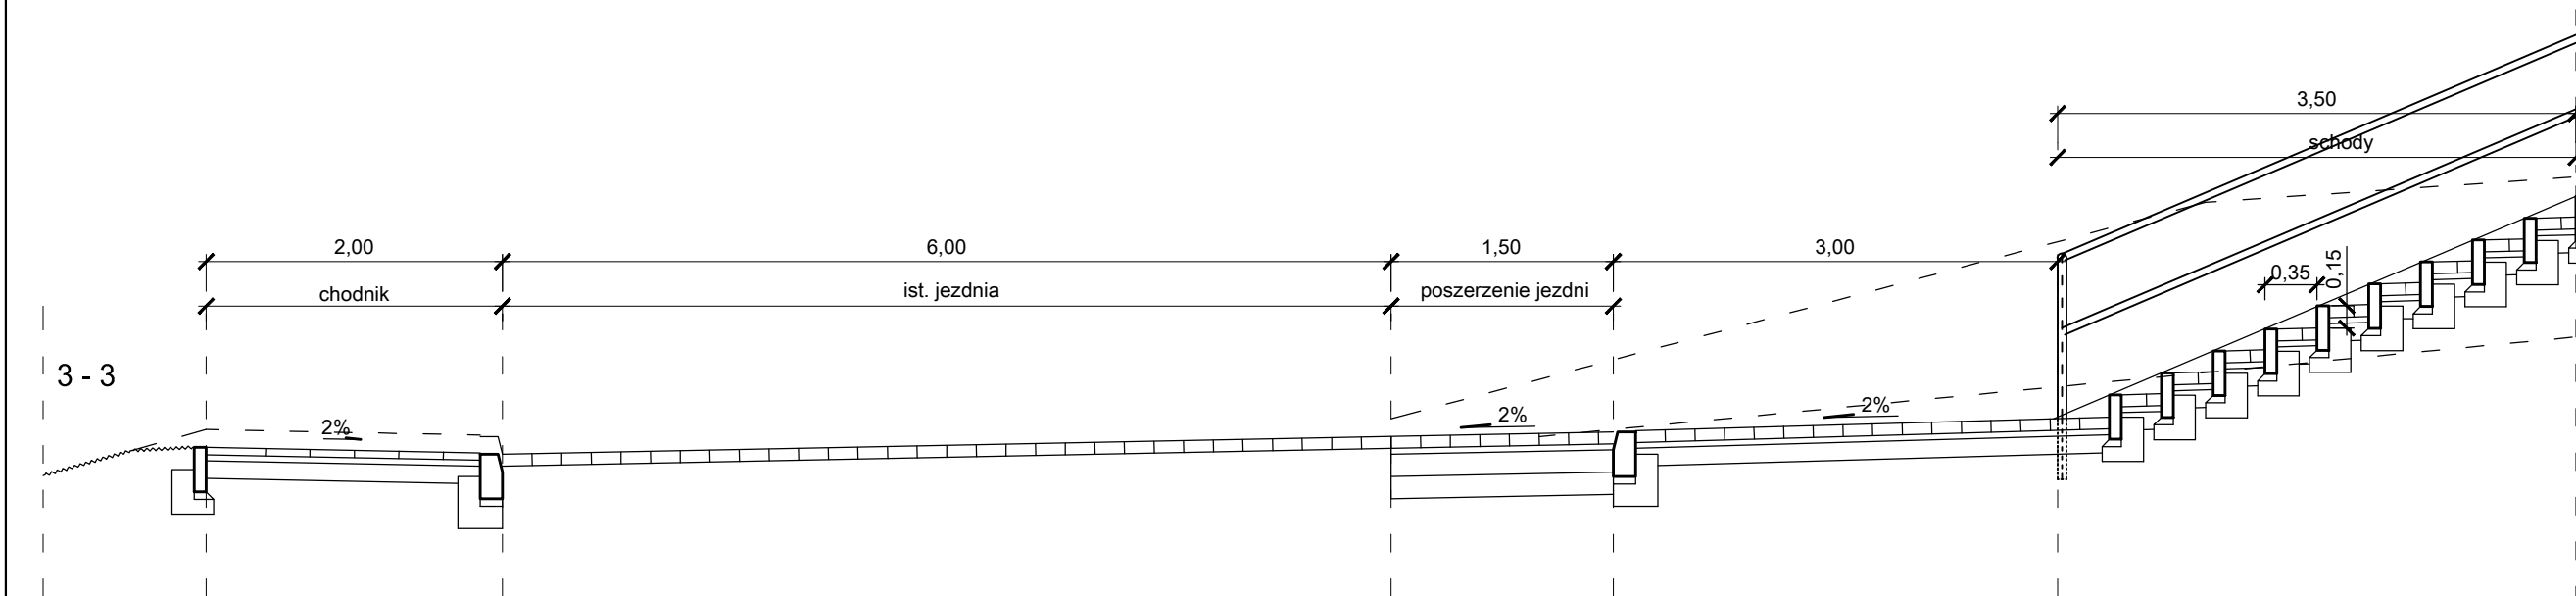


Przekroje ul. Słoneczna

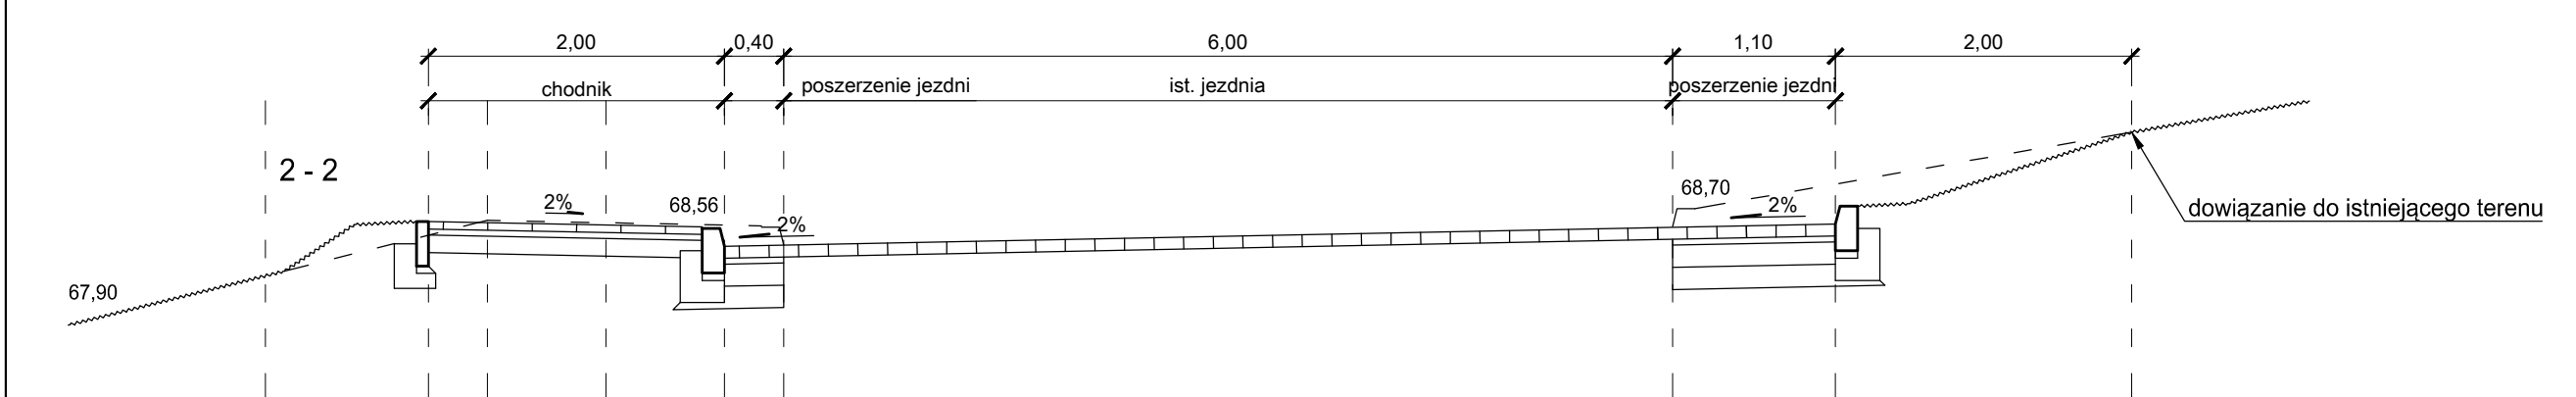

Inwestor:		Gmina Czerwonak ul. Źródłana 39, 62-004 Czerwonak	
Projektujący:		Biuro Inżynierskie DUKT Wojciech Andrzejak ul. Poznańska 38, 62-070 Dopiewo	
Temat:		Rozbudowa ulicy Słonecznej w Czerwonaku	
Skala:	1:50	Rysunek:	Przekroje poprzeczne - ulica Słoneczna
Data:	09.2016	Studium:	Projekt wykonawczy
Imię i Nazwisko:	mgr inż. Paweł Borowiak	Branża:	Drogowa
	mgr inż. Wojciech Andrzejak	Nr uprawnień:	WKP/0289/POOD/12
			Nr rys: 3
			Podpis: