


SCHEMAT ROZDZIELNI TOS

System instalacji wewnętrznej TN-S
 Sposób ochrony przeciwporażeniowej:
 -podstawowa - przed dotykiem bezpośrednim obudowa izolacyjna urządzenia
 -dodatkowa - przed dotykiem pośrednim szybkie wyłączenie zasilania
 Stosować tablicę IP40-IK08 drzwi pełne z zamkiem mechanicznym
 Wym: 725x725x208
 Zachować rezerwę 30 % wolnych pól w tablicy po zabudowaniu urządzeń

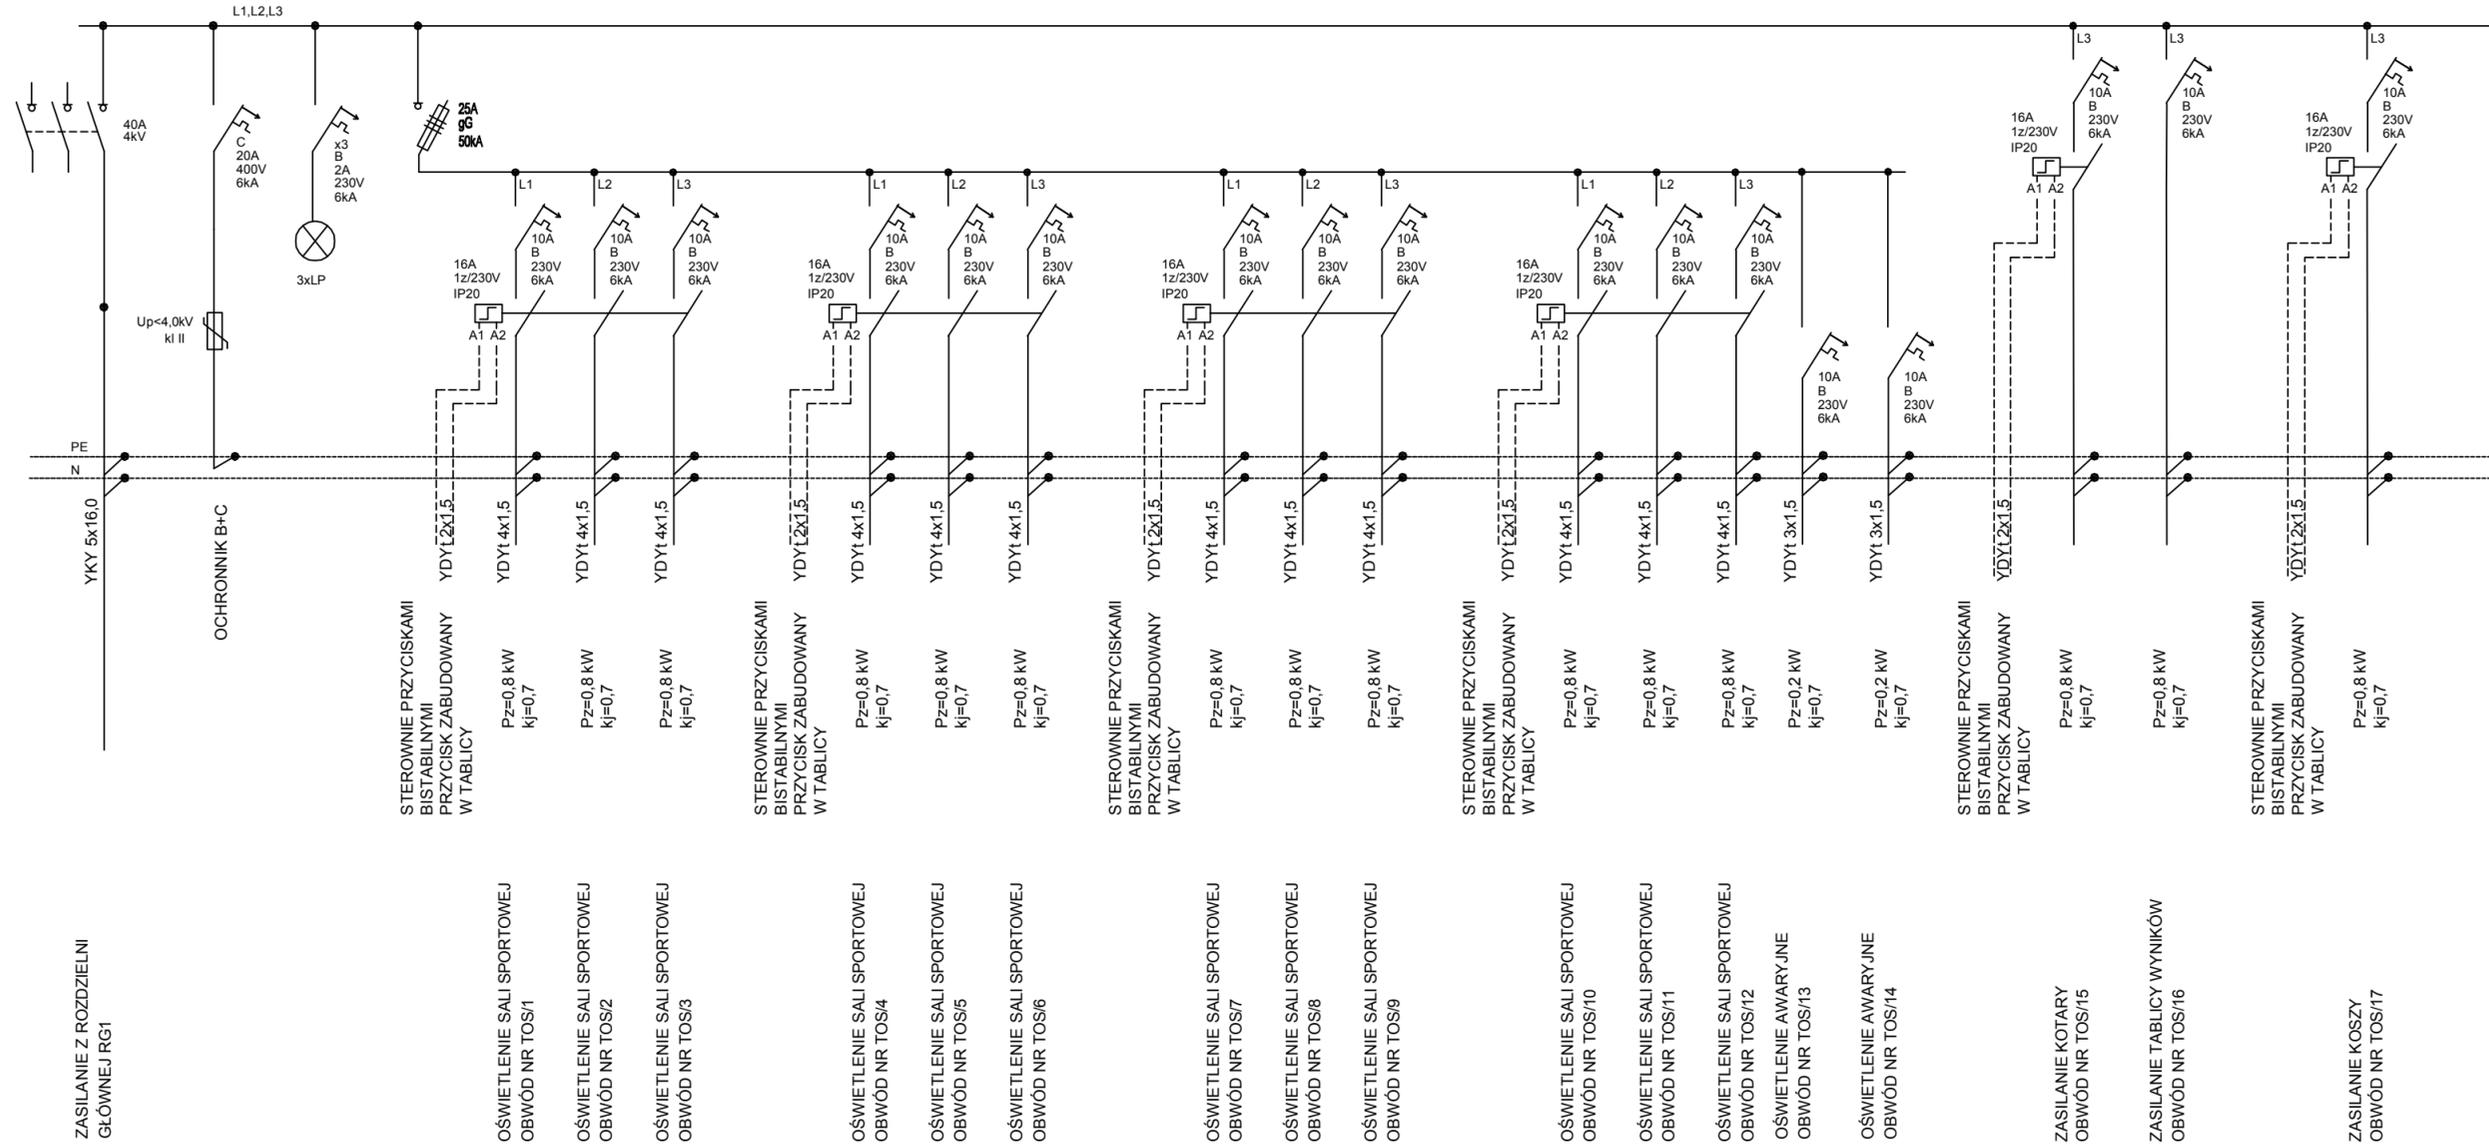

GPVT PRACOWNIA ARCHITEKTONICZNA S.C.
 UL. PAMIĄTKOWA 2/37, 61-512 POZNAŃ
 Tel / Fax 61 22 48 120 , e-mail: biuro@gpvt.pl

Numer umowy:	Branda:	ELEKTRYCZNA	Stadium dokumentacji:	WYKONAWCZY
Investor:	URZĄD GMINY CZERWONAK UL. ŹRÓDLANA 39, 62-004 CZERWONAK			
Nazwa inwestycji:	BUDOWA HALLI SPORTOWEJ PRZY SZKOLE PODSTAWOWEJ W OWIŃSKACH			
Lokalizacja inwestycji:	DZIAŁKA NR 191/4 OWIŃSKA			
Opracowanie:	mgr. inż. Wiesław Kapłon		Nr uprawnień: upr. nr WKP/0385/PW/OE/09	Podpis/peczęć:
Projektant:	mgr. inż. Ryszard Miradecki			
Sprawdzający:	mgr. inż. Ryszard Miradecki		Nr uprawnień: upr. nr 3268/78/PW	Podpis/peczęć:
Tytuł rysunku:	SCHEMAT ELEKTRYCZNY ROZDZIELNI TOS			
Data rozpoczęcia projektu:	Rysunek sporządził:	Data:	Nr rysunku:	Skala:
Ostatnia modyfikacja:		10.2015	E-05	1:100
UWAGA! PROJEKT ARCHITEKTONICZNY ROZPATRYWAĆ ŁĄCZNIE Z PROJEKTAMI BRANŻOWYMI!				
<small>© Wszelkie prawa zastrzeżone. Powielanie lub wykorzystywanie nieopisane z przerwaniem bez zgody właściciela dokumentacji zabronione.</small>				