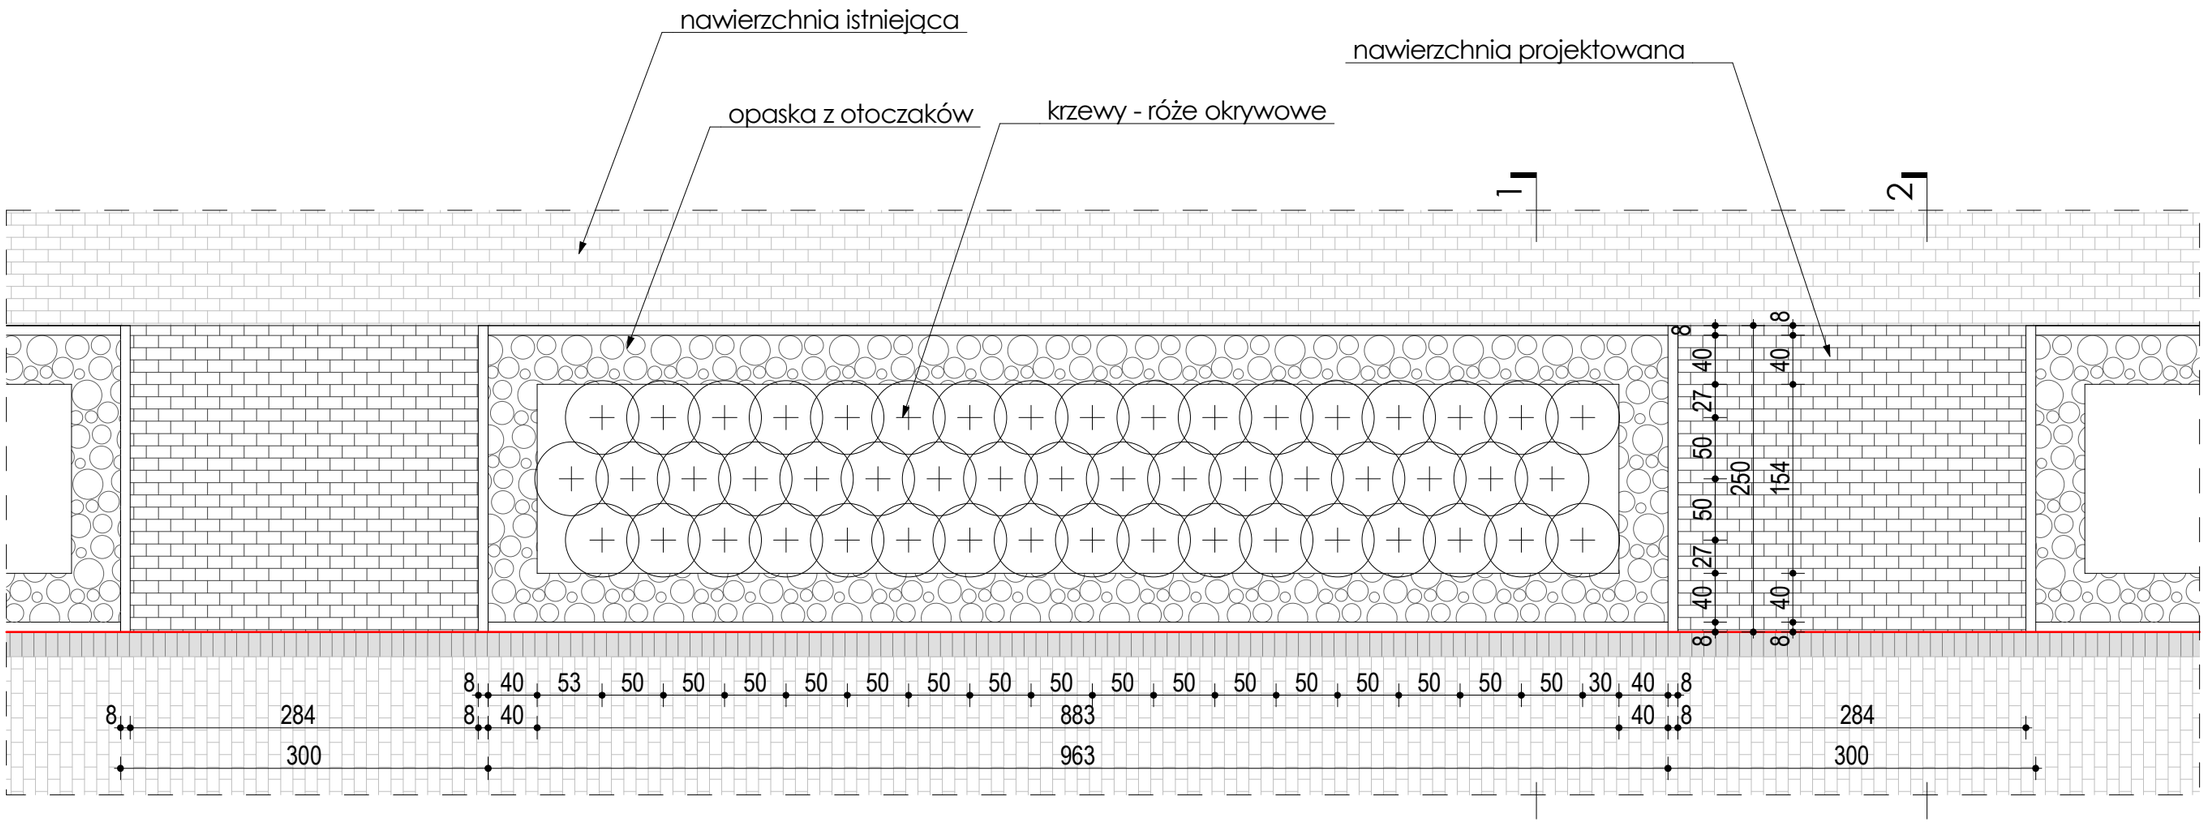

	Forma Funkcji Monika Wróblewska 62-004 Czerwonak ul. Sobieskiego 8 tel. 504270052 architekt@formafunkcji.pl		
projekt	Skwer wokół pawilonów handlowych w Koziegłowach ul. os. Leśne 20, Koziegłowy działki nr 370, 107/26, 107/64 obręb Koziegłowy, gmina Czerwonak		
inwestor	Gmina Czerwonak ul. Źródlana 39, 62-004 Czerwonak		
rysunek	Klomb od strony północnej.	1:200	**7**
projektant	mgr. inż. arch. Monika Wróblewska WP-OIA/OKK/UpB/41/2009		31.08.2017