PROPONOWANY SCHEMAT NACIĘCIA PŁYTY ŻELBETOWEJ

DYLATACJA PEŁNA

SZCZELINA PRECIWSKURCZOWA

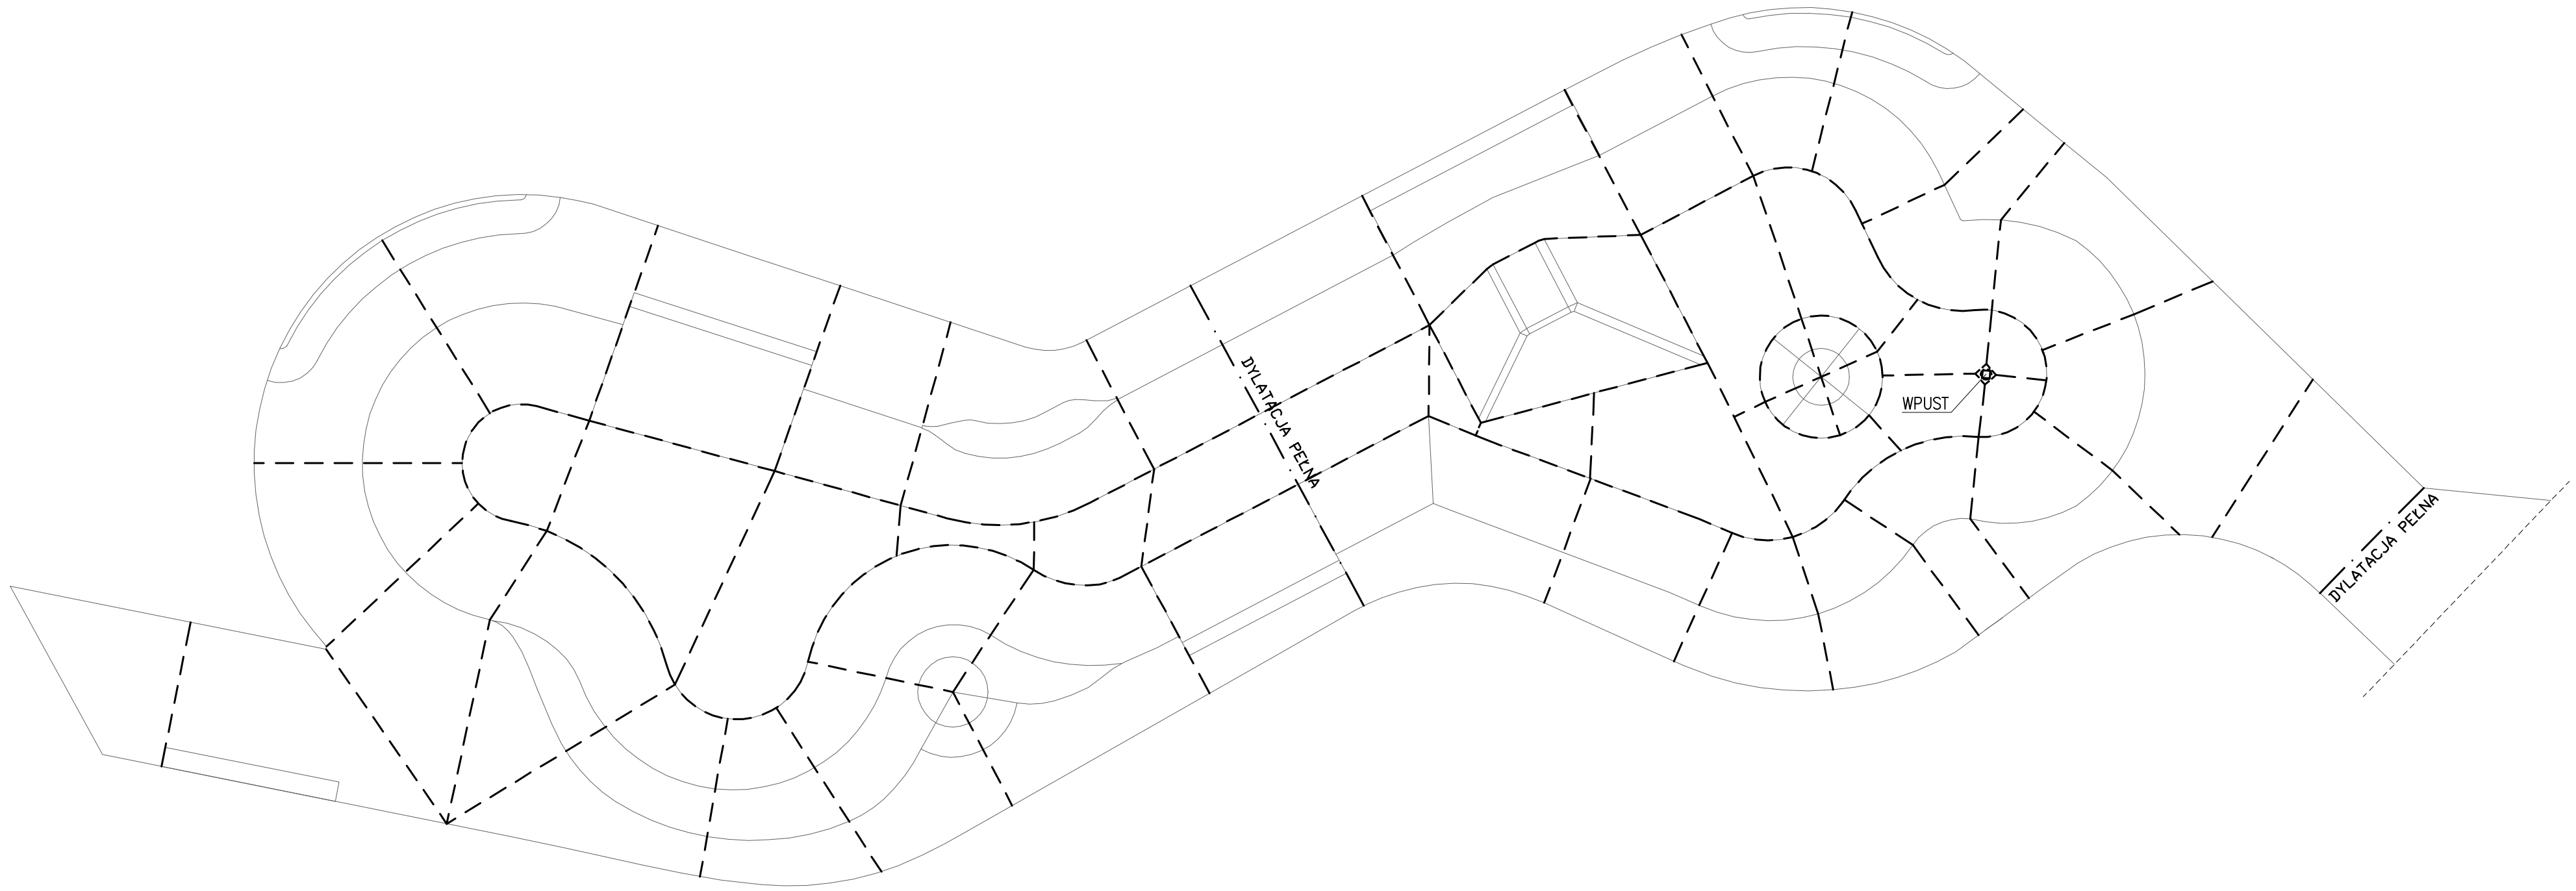

Uwagi:
Analizować łącznie z rysunkami architektonicznymi

Schemat nacięcia płyty żelbetowej

skala 1:100

SKP

Nazwa inwestycji:
Projekt Budowlany Skateparku wraz z niezbędną infrastrukturą techniczną

Inwestor:
Gmina Czerwonak
ul. Źródlana 39
62-004 Czerwonak

Działka
ul. Piłsudskiego
dz. nr 80/2, 83/14, 83/15, 83/23, 83/64, 83/68, 83/69
obręb 006 Koziegłowy
Koziegłowy, Gmina Czerwonak

Jednostka Projektowa:
mom-architects.com
MOM-Architects.com,
ul. Wożna 9c/5,
61-777 Poznań
biuro@mom-architects.com

Konstrukcja – Opracowanie
mgr inż. Marcin Wejman

Konstrukcja – Projektant
mgr inż. Olgierd Rutnicki
nr upr. WKP/0215/POOK/04

Konstrukcja – Sprawdzający
mgr inż. Katarzyna Starzecka
nr upr. 111/PW/92

Data	12.12.2016
Faza Projektu	Projekt Wykonawczy
Format	297
Skala	1:100

Nr rysunku K01

Schemat nacięcia płyty żelb.

0125S_SKP_PW_K01