PRZEKRÓJ CHARAKTERYSTYCZNY
w rejonie słupa energetycznego

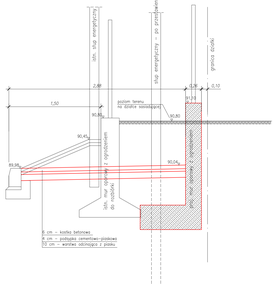

WIDOK ISTN. OGRODZENIA

RZUT Z GÓRY

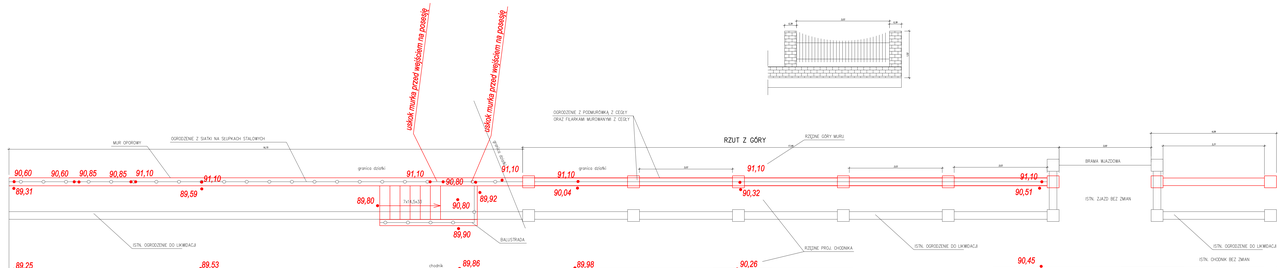

BRAMA WJAZDOWA
OGRODZENIE Z SIATKI, SŁUPKI STALOWE, COKÓŁ BETONOWY
Skala 1:50

WIDOK

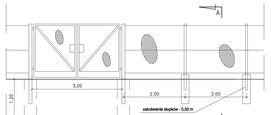

PRZEKRÓJ A-A

RZUT POZIOMY

PORĘCZ OCHRONNA SZTYWNA Z POCHWYTEM I PRZECIĄGIEM
(BALUSTRADA NA SCHODACH)
Skala 1:20

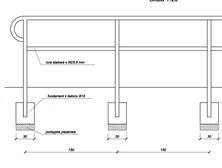

ZESTAWIENIE MATERIAŁÓW NA 1 m PORĘCZY

Lp.	MATERIAŁ	JEDN.	ILOŚĆ
1	Rura stalowa ø42,3 mm	kg	15,710
2	Farba podkładowa nawodnialna	dm²	0,074
3	Farba alkoh. dwa	dm²	0,074
4	Farba alkyd-lakierowa	dm²	0,074
5	Rozcieńczalnik	dm³	0,007
6	Beton B15	m³	0,022
7	Piasek na podsypkę	m³	0,001

Inwestor	Urząd Gminy Czerwonak adres: 62-004 Czerwonak, ul. Żródlana 38		
Jednostka Projektująca	PRACOWNIA PROJEKTOWA "DROGOWIEC" - Piotr Skrzydziewski adres: 61-407 Poznań, ul. Odlewnia 52/3 email: p.skrzydziewski@o2.pl tel.kom.504 080 804 NIP: 1080-000-62-19		
Stadium: Faza:	PROJEKT BUDOWLANO-WYKONAWCZY		
Tytuł:	Rozbudowa drogi gminnej poprzez budowę chodnika w ul. Poprzecznej w Czerwonaku (wraz z przebudową kolidującej infrastruktury technicznej)		
Rysunek:	Przekroje charakterystyczne		Skala: 1:20
	imię i nazwisko	nr uprawnień projektanta	Podpis
Projektant: Biuro Drogowe	mgr inż. Piotr Skrzydziewski	MAP/0020/POOD/04	D-3
ZGZ - NR	data: MARZEC 2012	nr umowy: nr 2201/2/08/2009	SYS. NR