



PRZEKRÓJ PODŁUŻNY PRZEZ SCHODY TERENOWE

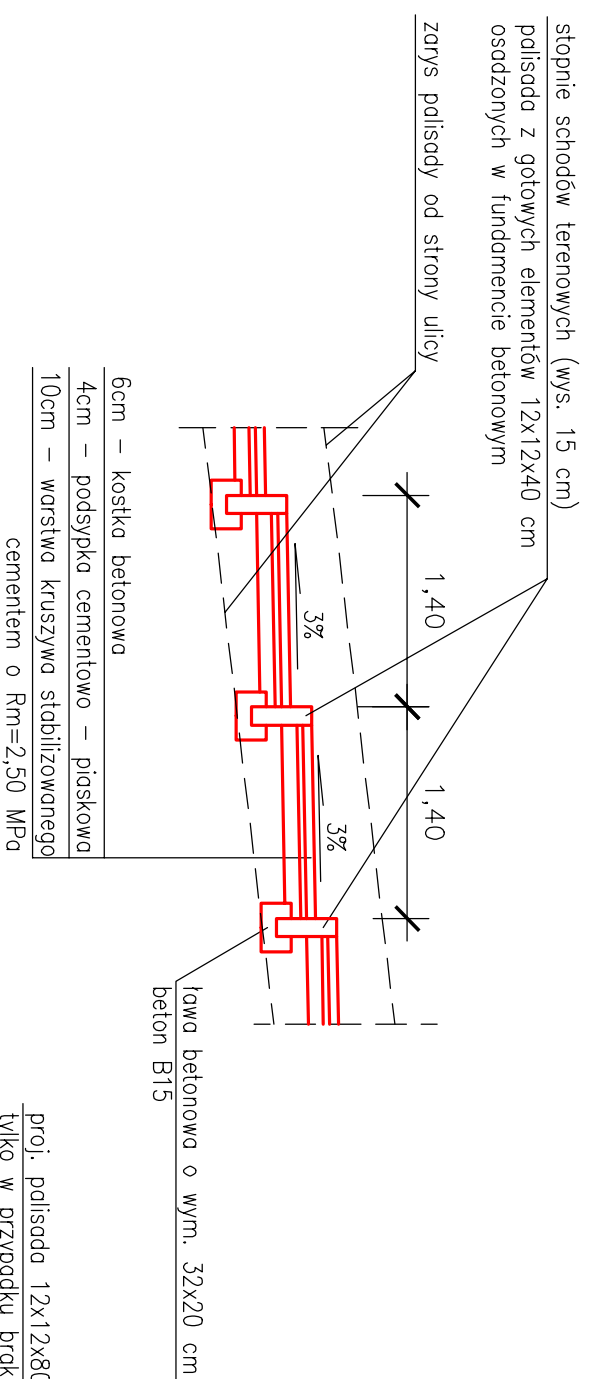


proji. palisada 12x12x80 cm od strony posesji
tylko w przypadku braku podmurówki
istniejącego ogrodzenia

W przypadku występowania istn. ogrodzenia
na podmurówce – stopnie scodów terenowych
wykonywać aż do połączenia z podmurówką

PRZEKRÓJ POPRZECZNY PRZEZ SCHODY TERENOWE

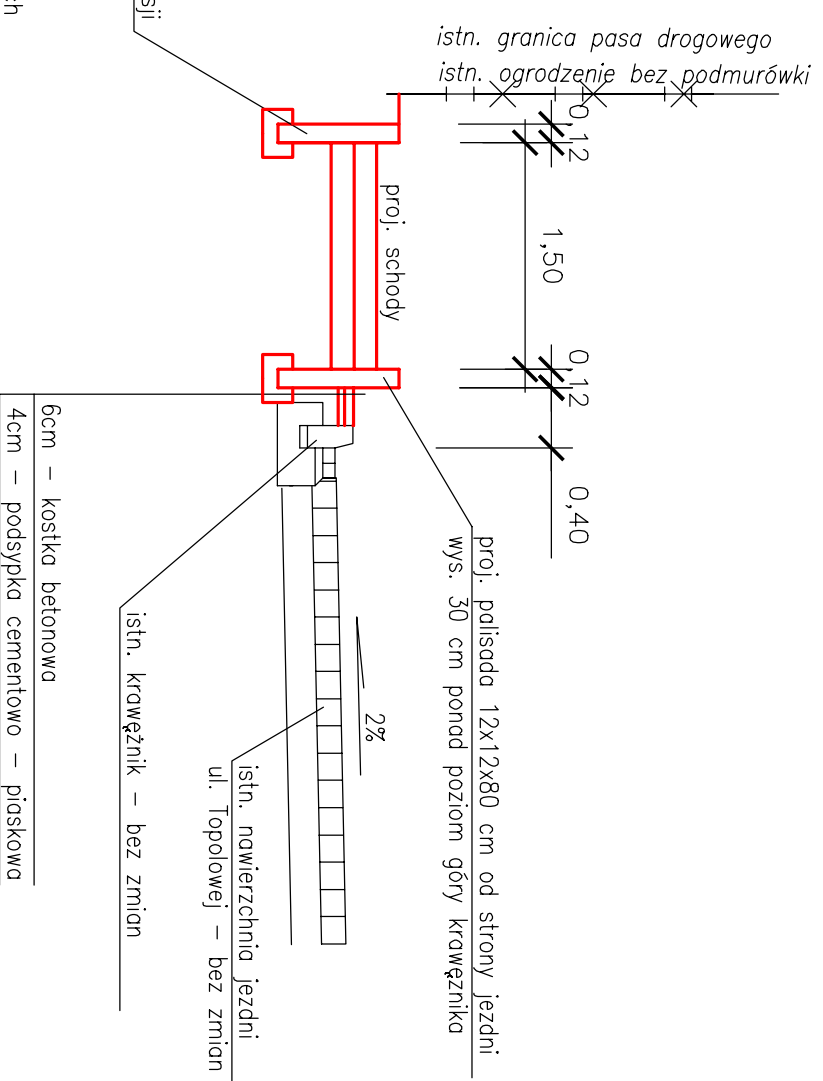

Investor	Urząd Gminy Czerwonak adres: 62-004 Czerwonak, ul. Żródlana 39		
Jednostka Projektująca	 PRACOWNIA PROJEKTOWA "DROGOWIEC" - Piotr Strzyżewski adres: 61-007 Poznań, ul. Główna 52/3 e-mail: p_strzyzewski@o2.pl tel/fax (061) 887-90-47 kom. 507-037-178		
Stadium	PROJEKT BUDOWLANO-WYKONAWCZY		
Temat	Budowa chodnika w ul. Topolowej w Koziegłowach na odcinku ok. 360 m od ul. Gdyńskiej		
Rysunek	Przekroje konstrukcyjne		Skala 1:50
Projektant (branza drogowa)	Imię i nazwisko mgr inż. Piotr Strzyżewski	nr uprawnień projektowych WKP/0097/POOD/04	Podpis
EGZ. NR	data: Grudzień 2011	nr umowy:	RYS. NR 3